



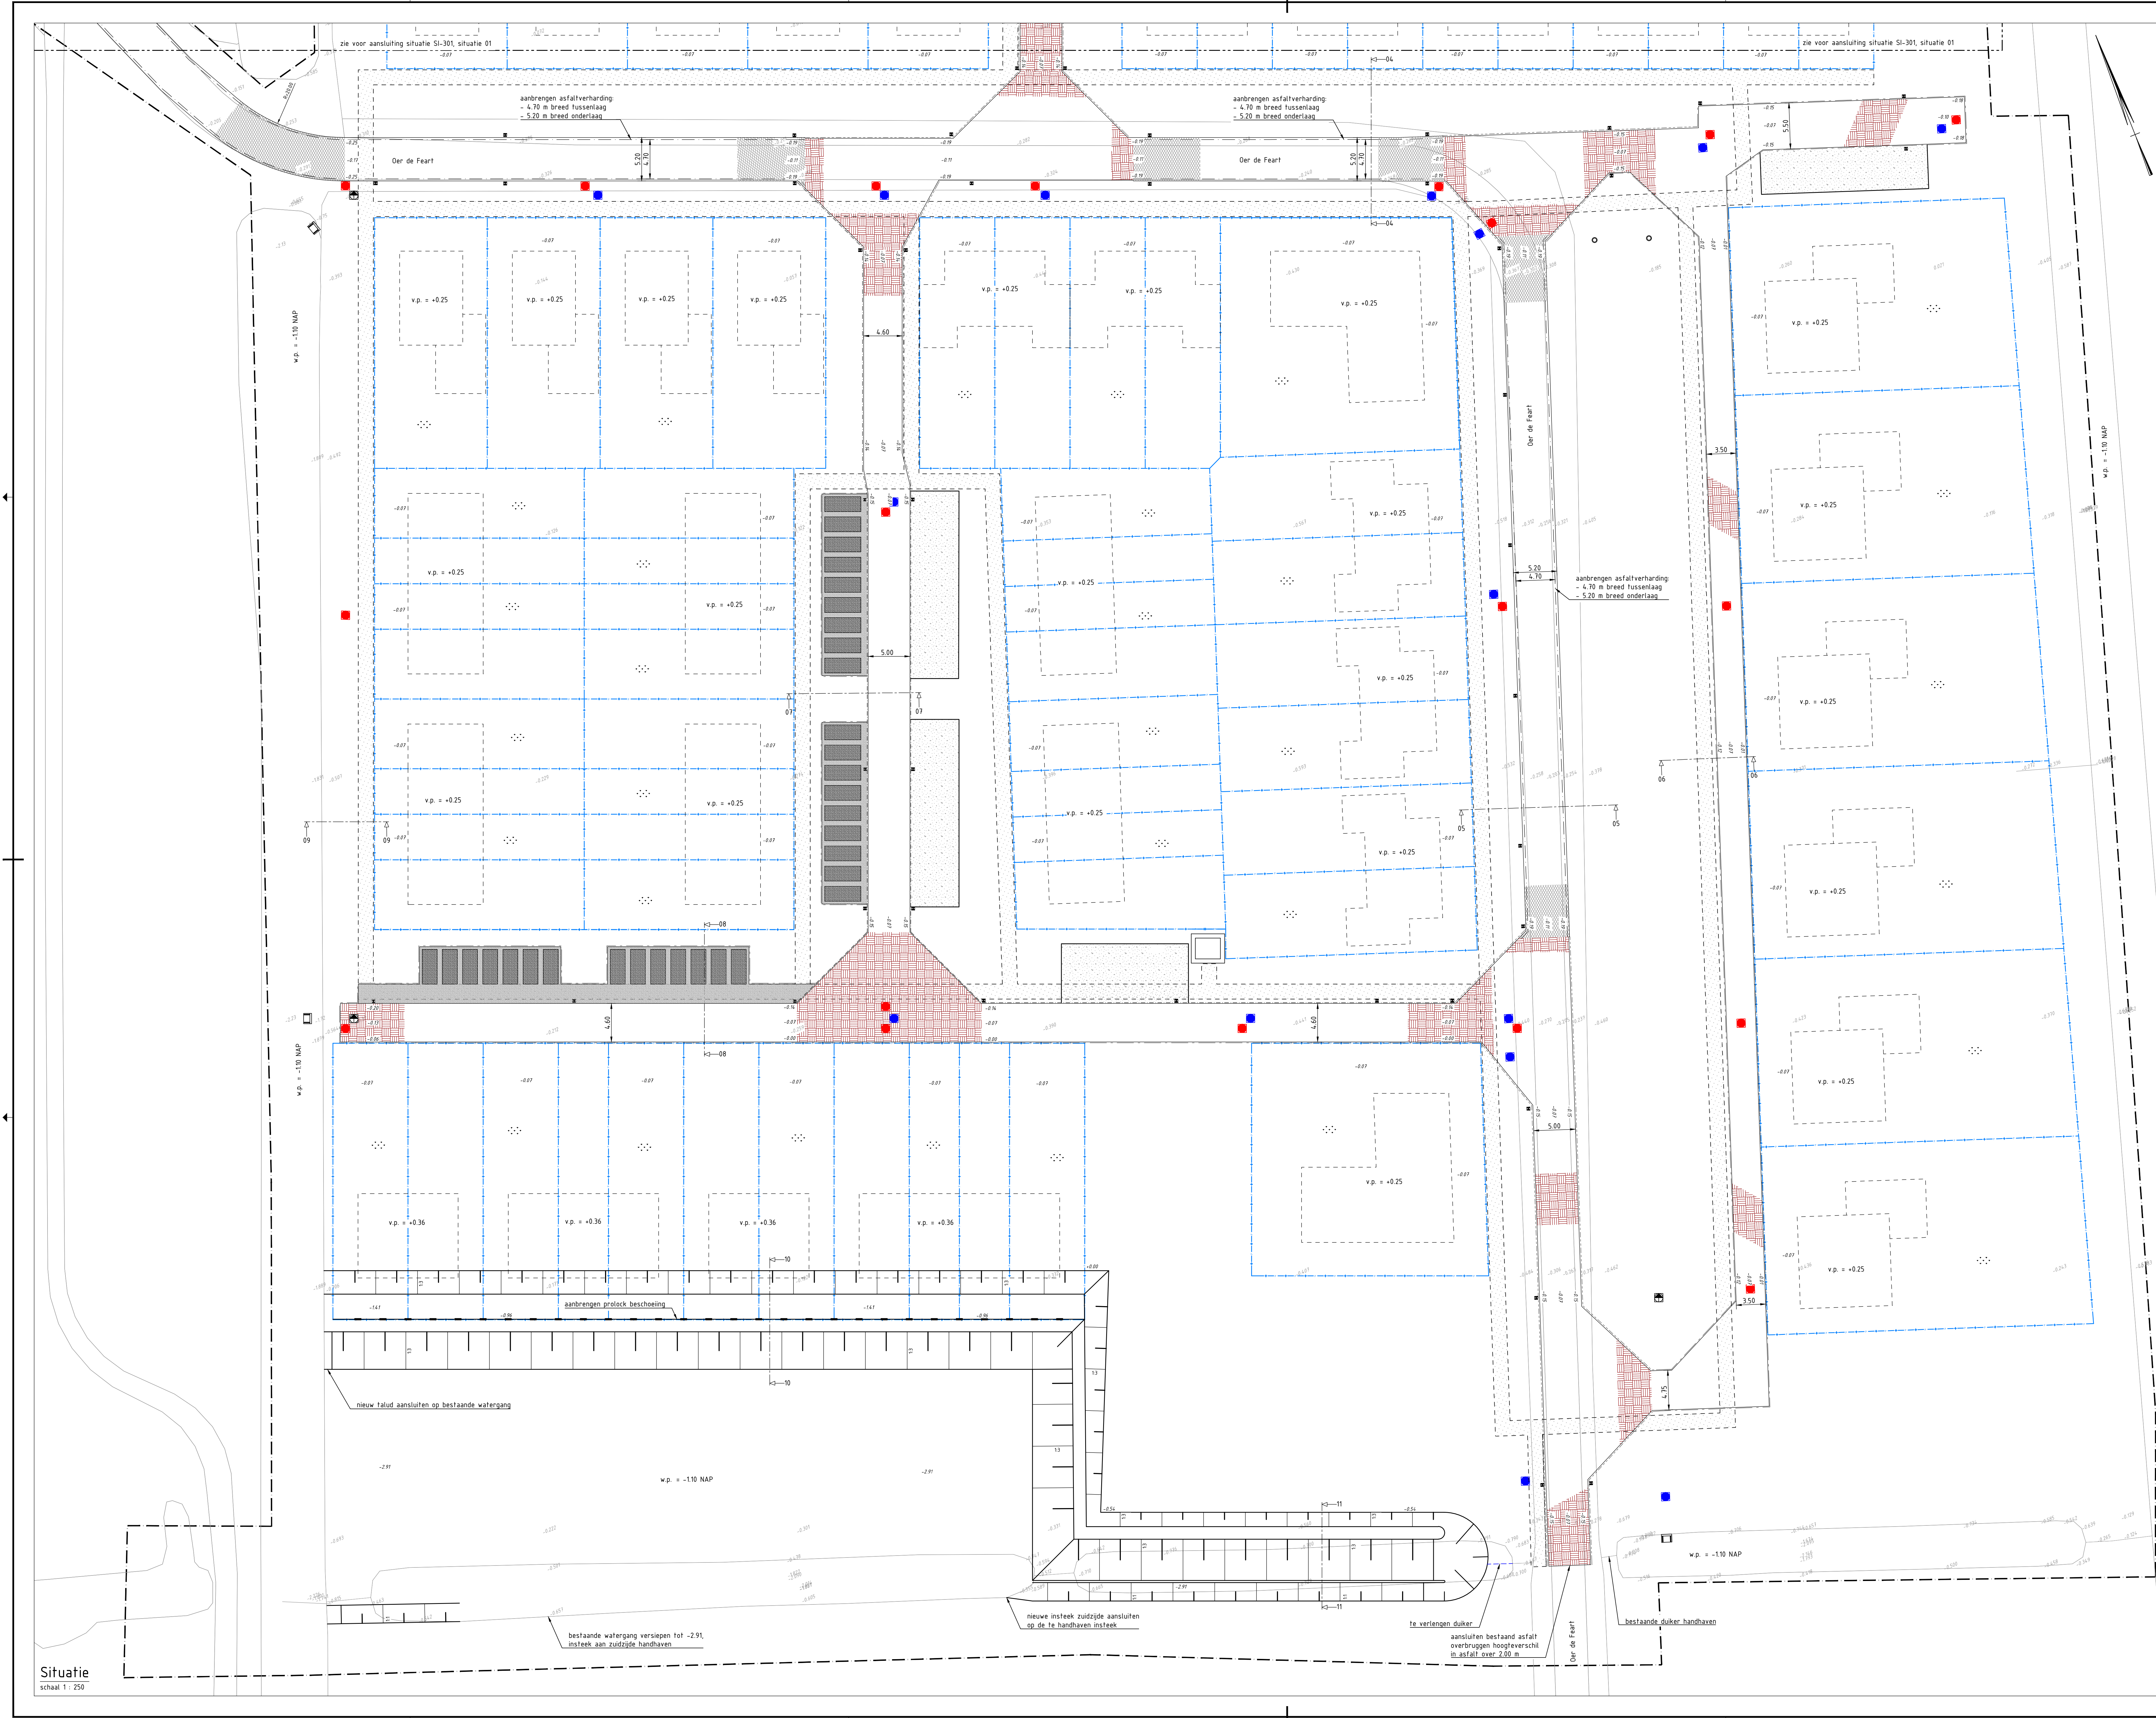

LEGENDA

- bestaande terreinhoogte
- nieuwe inspectieput RWA
- nieuwe inspectieput DWA
- aanbrengen straatkolk
- aanbrengen uitsluimbak, type 1, faludhoek 115
- aanbrengen drain verzamelput
- nieuwe terreinhoogte
- contour nieuwe bebouwing
- nieuwe perceelsgrens
- aanbrengen asfaltverharding
- op de kop aanbrengen bss kf noptop filirood
- op de kop aanbrengen bss kf grijs
- op de kop aanbrengen bss kf noptop zwart
- puinbaan t.b.v. toekomstige parkeergelegenheid
- op de kop aanbrengen opsluifband 120x250 mm
- op de kop aanbrengen trottoirband 130/150x250 mm
- op de kop aanbrengen geleideband 50/200x200 mm
- protolock beschoeiing
- nutsstracé 180 m breed
- inzaaien
- werksgrens

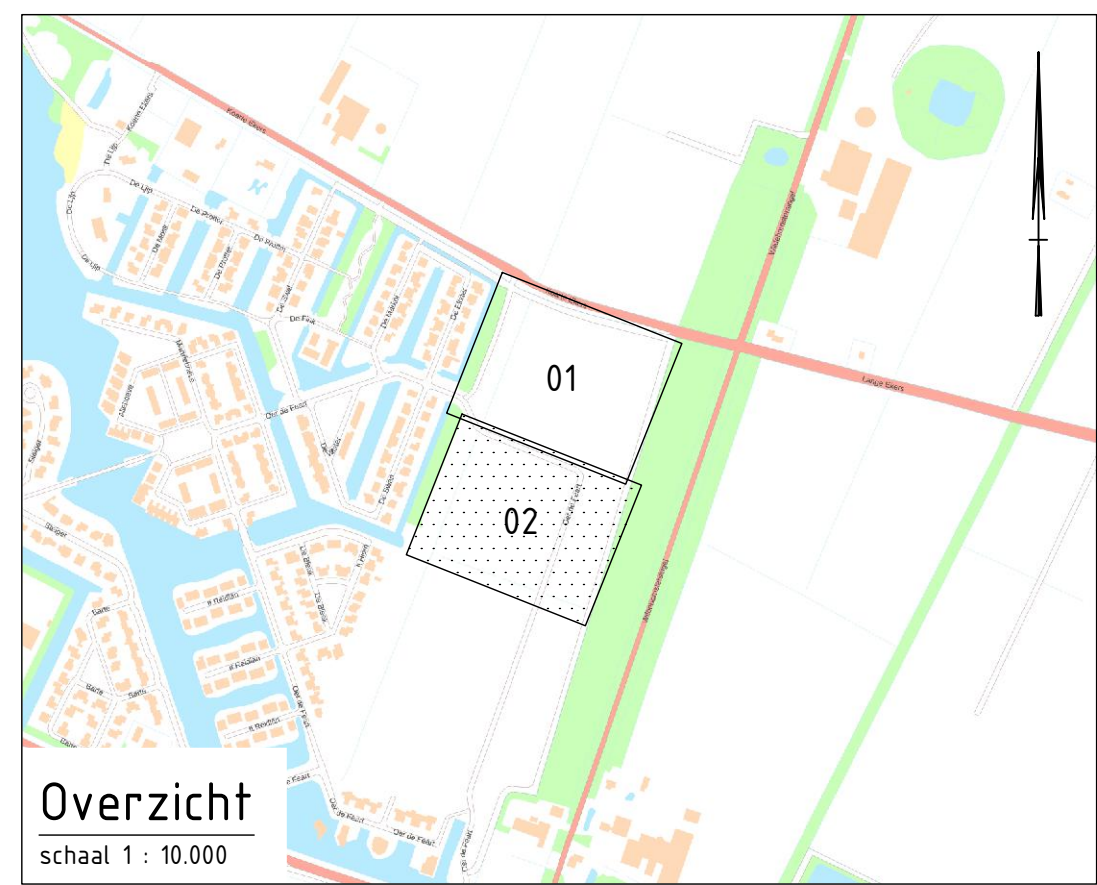

Overzicht

Schaal 1 : 10.000

Maten in meters en materiaalmaten in millimeters, tenzij anders vermeld.
Pallmaten in meters t.o.v. N.A.P.



Project	Bouwrijp maken Wydehoarne 4	Projectnummer	23070171
Opdrachtgever	Joure	Tekeningnummer	SI-302
Opdracht	Gemeente De Fryske Marren	Getekend	1250
Besteksteking	Nieuwe situatie	Formaat	B4x1200
		Blad	05 van 07
		Definitief	