


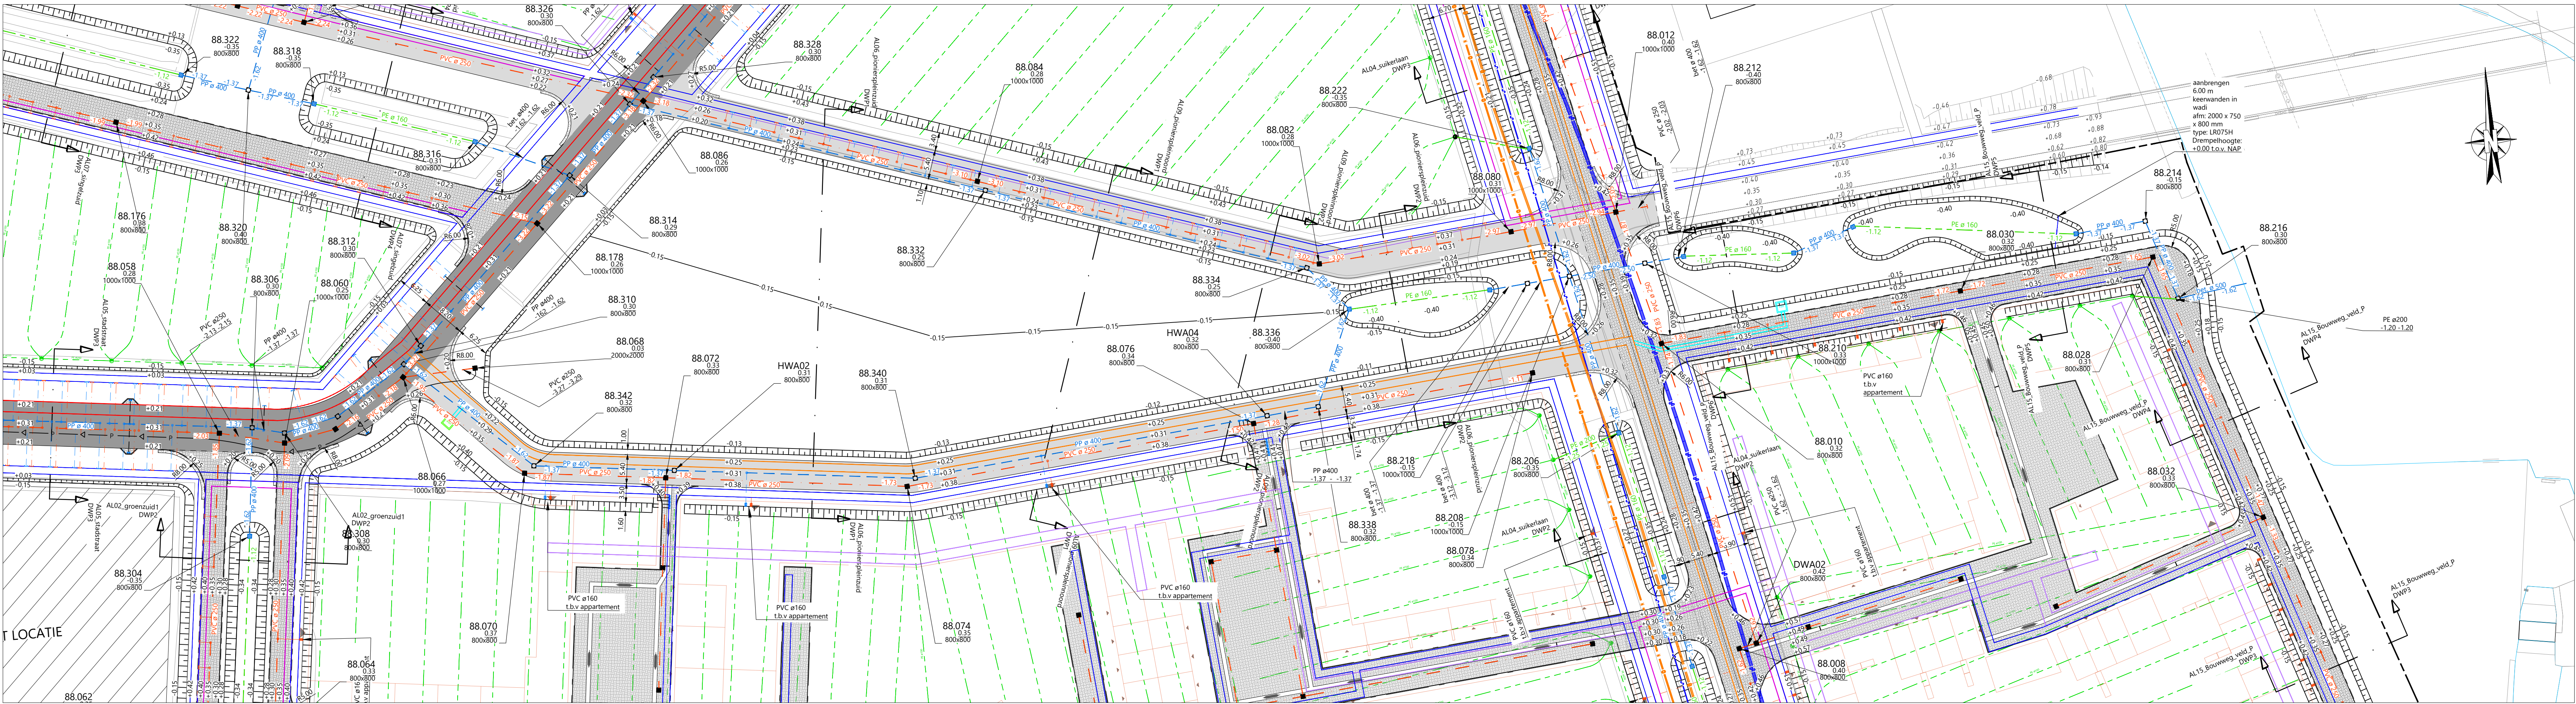

SITUATIE PIONIERSPLEIN - ZUID
Schaal 1:500

LEGENDA ALGEMEEN


- werkgrans
- zandcunet t.b.v. toekomstige nutsstrook hoofdtracé WKO (regeneratie "1st") breedte reservering 0.60 m, dikte 0.20 m
- zandcunet t.b.v. toekomstige nutsstrook t.b.v. aansluiting bronlocatie (voorstel) breedte reservering 0.60 m, dikte 0.20 m
- zandcunet t.b.v. toekomstige nutsstrook WKO, ringleiding/aansluiting bouwvelden, breedte reservering 1.20 m, dikte 0.20 m
- zandcunet t.b.v. toekomstige nutsstrook WKO, (warmte en koude "3rd") breedte reservering 1.44 m, dikte 0.30 m
- zandcunet t.b.v. toekomstige nutsstrook WKO, ringleiding/aansluiting bouwvelden, breedte reservering 1.80 m, dikte 0.20 m
- zandcunet t.b.v. toekomstige nutsstrook WKO onder toekomstige bebouwing voor de bouw partijen
- zandcunet t.b.v. toekomstige nutsstrook (water, electra en data) breedte reservering 1.35 m, dikte 0.80 m (kruisingen met WKO conform detail)
- zandcunet t.b.v. toekomstige nutsstrook WKO, (warmte en koude "3rd"), breedte reservering 2.10 m, dikte 0.30 m
- bestaande waterleiding
- bestaande gasleiding
- bestaande persleiding (buiten gebruik)

LEGENDA BRM/ONDERGRONDSE INFRA


- aanleghoogte t.o.v. NAP
- HWA001 t.b.v. aansluiting, incl. putnummer, afmeting en putdekselhoogte
- HWA001 t.b.v. aansluiting, incl. putnummer, afmeting en putdekselhoogte
- DWA001 t.b.v. aansluiting, incl. putnummer, afmeting en putdekselhoogte
- DR001 t.b.v. aansluiting, incl. putnummer, afmeting en putdekselhoogte
- aanbrengen doorspuitput drainage kunststof, incl. putnummer, afmeting en putdekselhoogte, met waaldekseel
- aanbrengen HWA-riool, incl. afmeting, materiaal en b.o.b. t.o.v. NAP
- aanbrengen DWA-riool, incl. afmeting, materiaal en b.o.b. t.o.v. NAP
- aanbrengen drainageleiding, incl. afmeting, materiaal (geperforeerd) en b.o.b. t.o.v. NAP
- aanbrengen persleiding, e.a. conform bestektekening DSZ-02-2023-13 & DSZ-02-2023-14
- aanbrengen DWA onstoppingstuk, met klemdeskel incl. perceel aansluiting ø125/160 mm PVC, kleur: bruin
- aanbrengen DWA onstoppingstuk, met klemdeskel incl. perceel aansluiting ø125 mm PVC, kleur: grijs
- aanbrengen straatkolk, incl. kolkaansluiting ø125 mm PVC, kleur: grijs
- aanbrengen straatkolk, met waaldekseel in greppels incl. kolkaansluiting ø125 mm PVC, kleur: grijs
- aanbrengen overstorvorvoering in wadi: keerwand, type LR07SH, afm. 2000 x 750 x 800 mm, drempelhoogte: +0.00 t.o.v. NAP
- aanbrengen eindkap op rioolleiding / aansluiting ø125 mm / ø160 mm / ø250 mm / ø400 mm
- aanbrengen inlaat op rioolleiding HWA op PP ø400 mm
- aanbrengen inlaat op PVC ø250 mm
- materiaalgrens
- aanbrengen opsluitband, 120 x 250 mm, kleur: grijs, stellen op spec. incl. steunrug
- aanbrengen molgoot 11 streklagen
- betonstraatstenen dikformaat, kleur: grijs
- aanbrengen molgoot 13 streklagen
- betonstraatstenen dikformaat, kleur: grijs
- aanbrengen elementen verharding (bouwweg):
 - 80 mm BKT, kleur: grijs
 - 40 mm straatlaag
 - 300 mm menggranulaat (0/31.5)
- aanbrengen bochtverbreiding 0.50 m:
 - 300 mm hydraulisch menggranulaat
- aanbrengen asfaltverharding (Sporlaan/Fietsstraat):
 - 40 mm AC16 Bind Lypave TOL-IB
 - 40 mm AC16 Base Lypave OL-IB
 - 80 mm AC22 Base Lypave OL-IB
 - 250 mm hydraulisch menggranulaat (0/45)
- aanbrengen asfaltverharding (Stadstraat):
 - 40 mm AC16 Bind Lypave TOL-IB
 - 40 mm AC16 Base Lypave OL-IB
 - 80 mm AC22 Base Lypave OL-IB
 - 300 mm hydraulisch menggranulaat (0/45)
- aanbrengen asfaltverharding (Overig):
 - 40 mm AC16 Bind Lypave TOL-IB
 - 40 mm AC16 Base Lypave OL-IB
 - 80 mm AC22 Base Lypave OL-IB
 - 300 mm menggranulaat (0/31.5)

LEGENDA DWARSPROFIELEN


- bestaande zandlaag aangebracht conform tekening en bestek DSZ-2023-01
- nieuwe situatie
- voorbijstelling voor beoogde zetting conform tekening en bestek DSZ-2023-01
- beoogde toekomstige afwerking/aanbrengen grond scheidinglijn ca. 200 mm onder nieuwe situatie
- attentijn: mogelijk scheiding grondklasse industrie op -0.65 m t.o.v. NAP
- bestaand zandbed
- aanbrengen grond in berm
- aanbrengen zandbed
- grondschrift: zand voor zandbed
- aanbrengen drainage zand
- grondschrift: drainerzand
- aanbrengen funderingslaag
- hydraulisch menggranulaat 0/45
- ontgraven sleuf/cunet/ophoging
- grondschrift: zand
- ontgraven sleuf/cunet/ophoging
- grondschrift: klei humeus
- toekomstige nutsstrook WKO-tracés (zandbed reeds aangebracht)
- breedte reserveringen 0.60 / 0.60 / 1.20 / 1.44 / 1.80 / 2.10 m
- toekomstige nutsstrook (water, electra en data)
- breedte reservering 1.35 m (zandbed reeds aangebracht)
- aanbrengen rioolsleufdrain, PP ø80mm geperforeerd (sturing conform detail), aansluiten op putten/omliggende watergangen
- aanbrengen cunetdrain, PP ø100mm geperforeerd (sturing conform detail), aansluiten op putten/omliggende watergangen
- grens bouwveld
- weg as

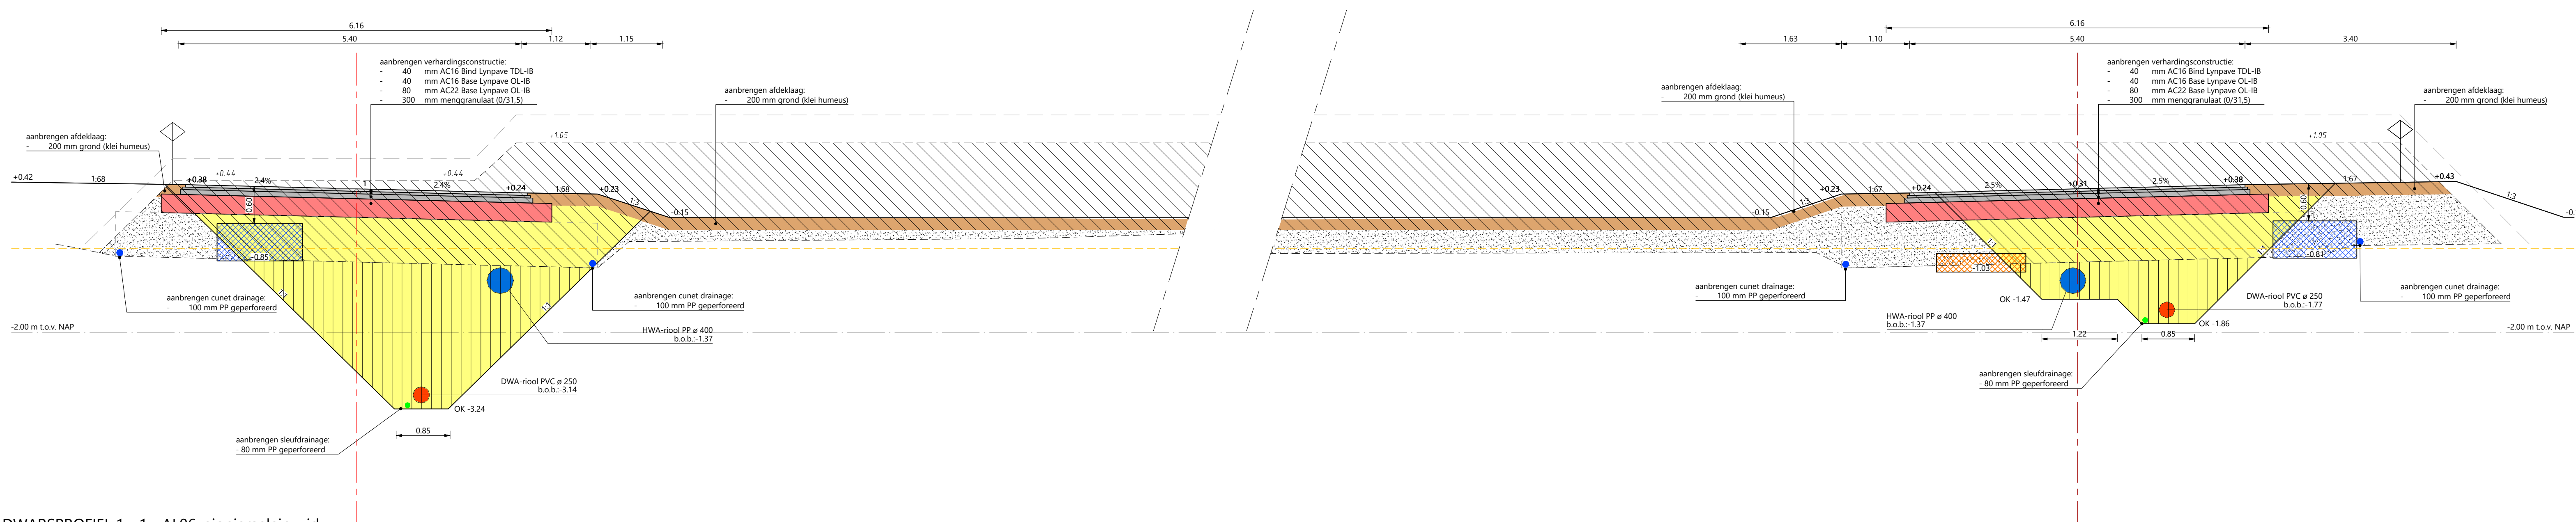

DWARSPROFIEEL 1 - 1 - AL06 pionierspleinzuid
Schaal 1:50

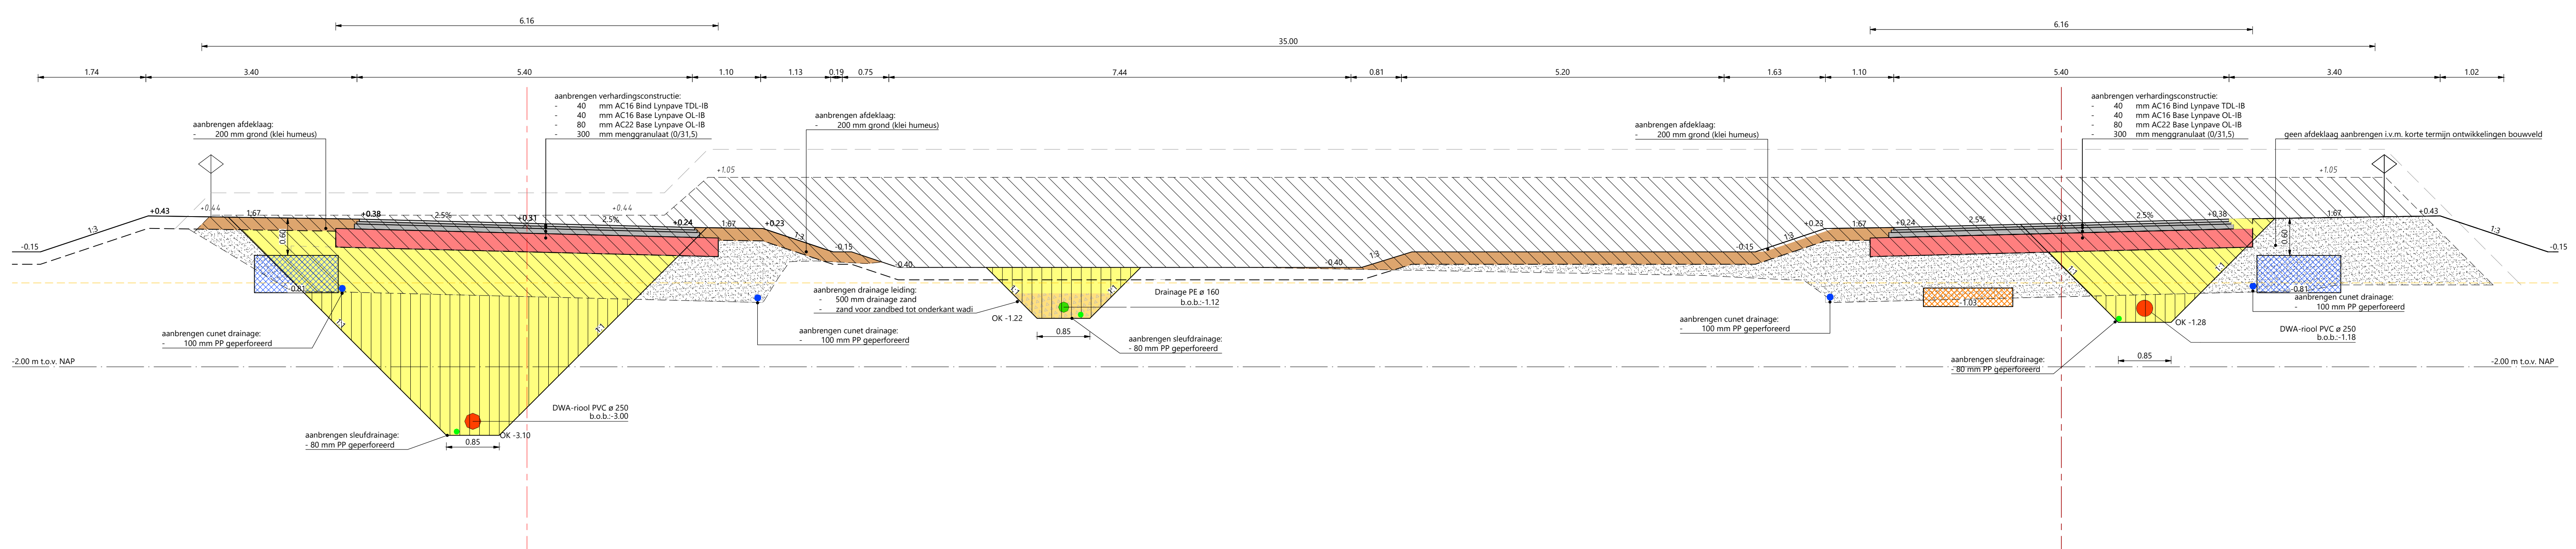

DWARSPROFIEEL 2 - 2 - AL06 pionierspleinzuid
Schaal 1:50

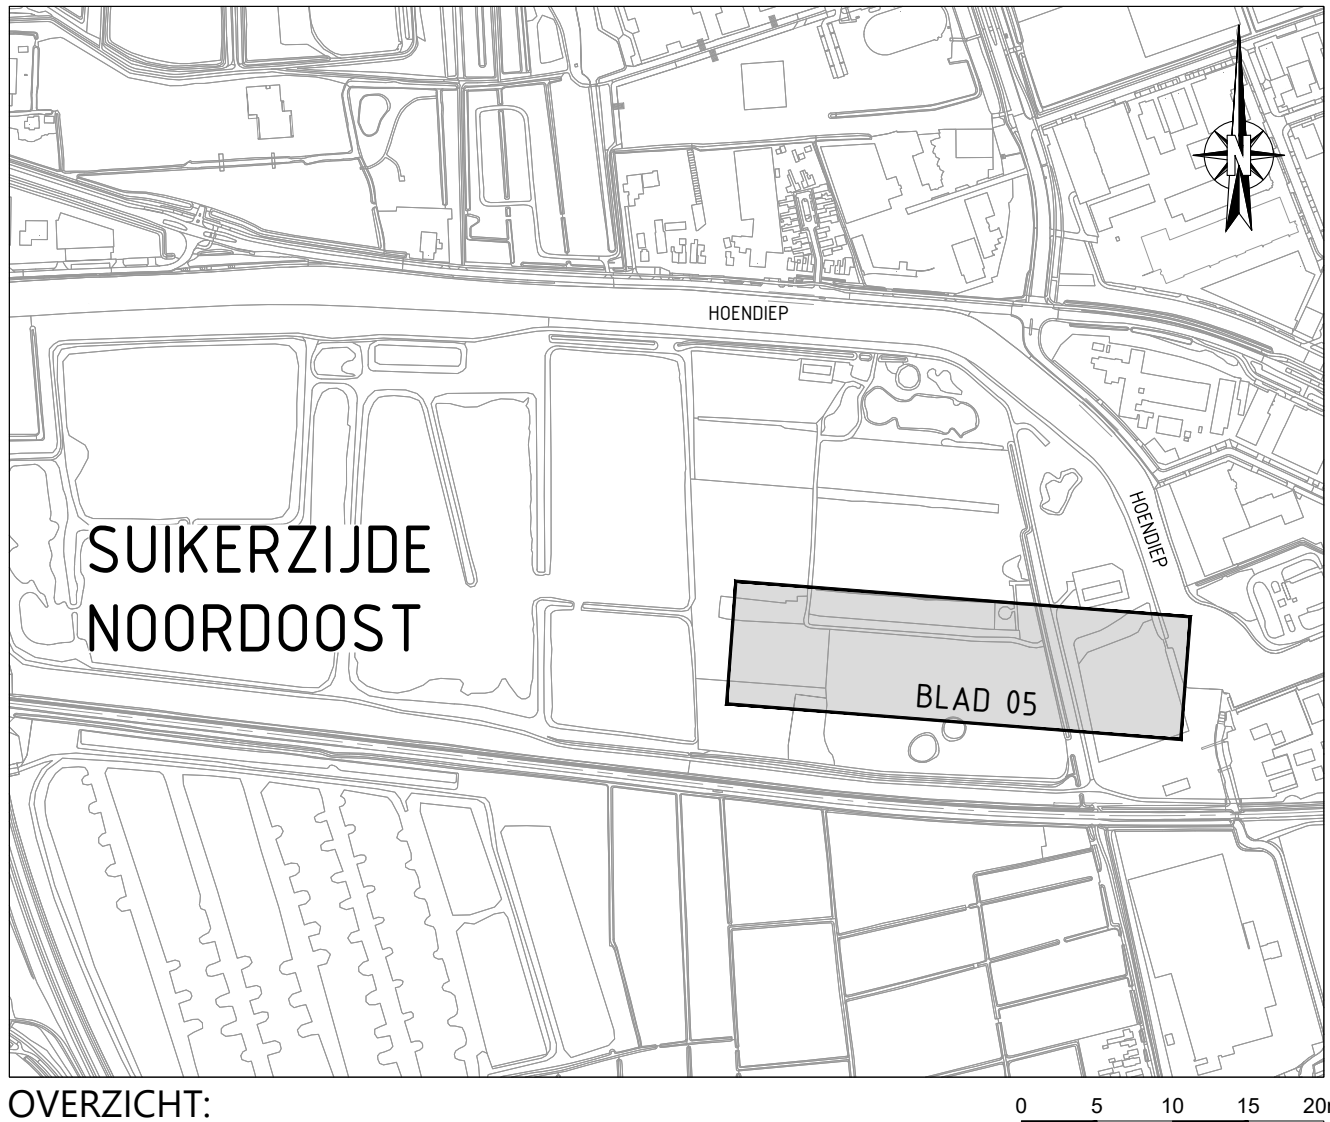

OVERZICHT:
schaal 1: 8.000

Staat: DEFINITIEF

De Suikerzijde Noorddoost
Fase 1
BRM

Directie De Suikerzijde
Energiegroep B
8743 AM Grooten
t: 085 016 16 23
e: info@desuikerzijde.nl

UITVOERINGS ONTWERP

Opdracht: B. van Essen
Datum: 12-07-2024
Beoordeld: R. Raaijms
Datum: 12-07-2024
Totaal bladen: 33

Blad: 05
Totaal bladen: 33

Blad: 05
Totaal bladen: 33