


TWENTE MILIEU AFVAL CENTRUM
BEGANEGROUND

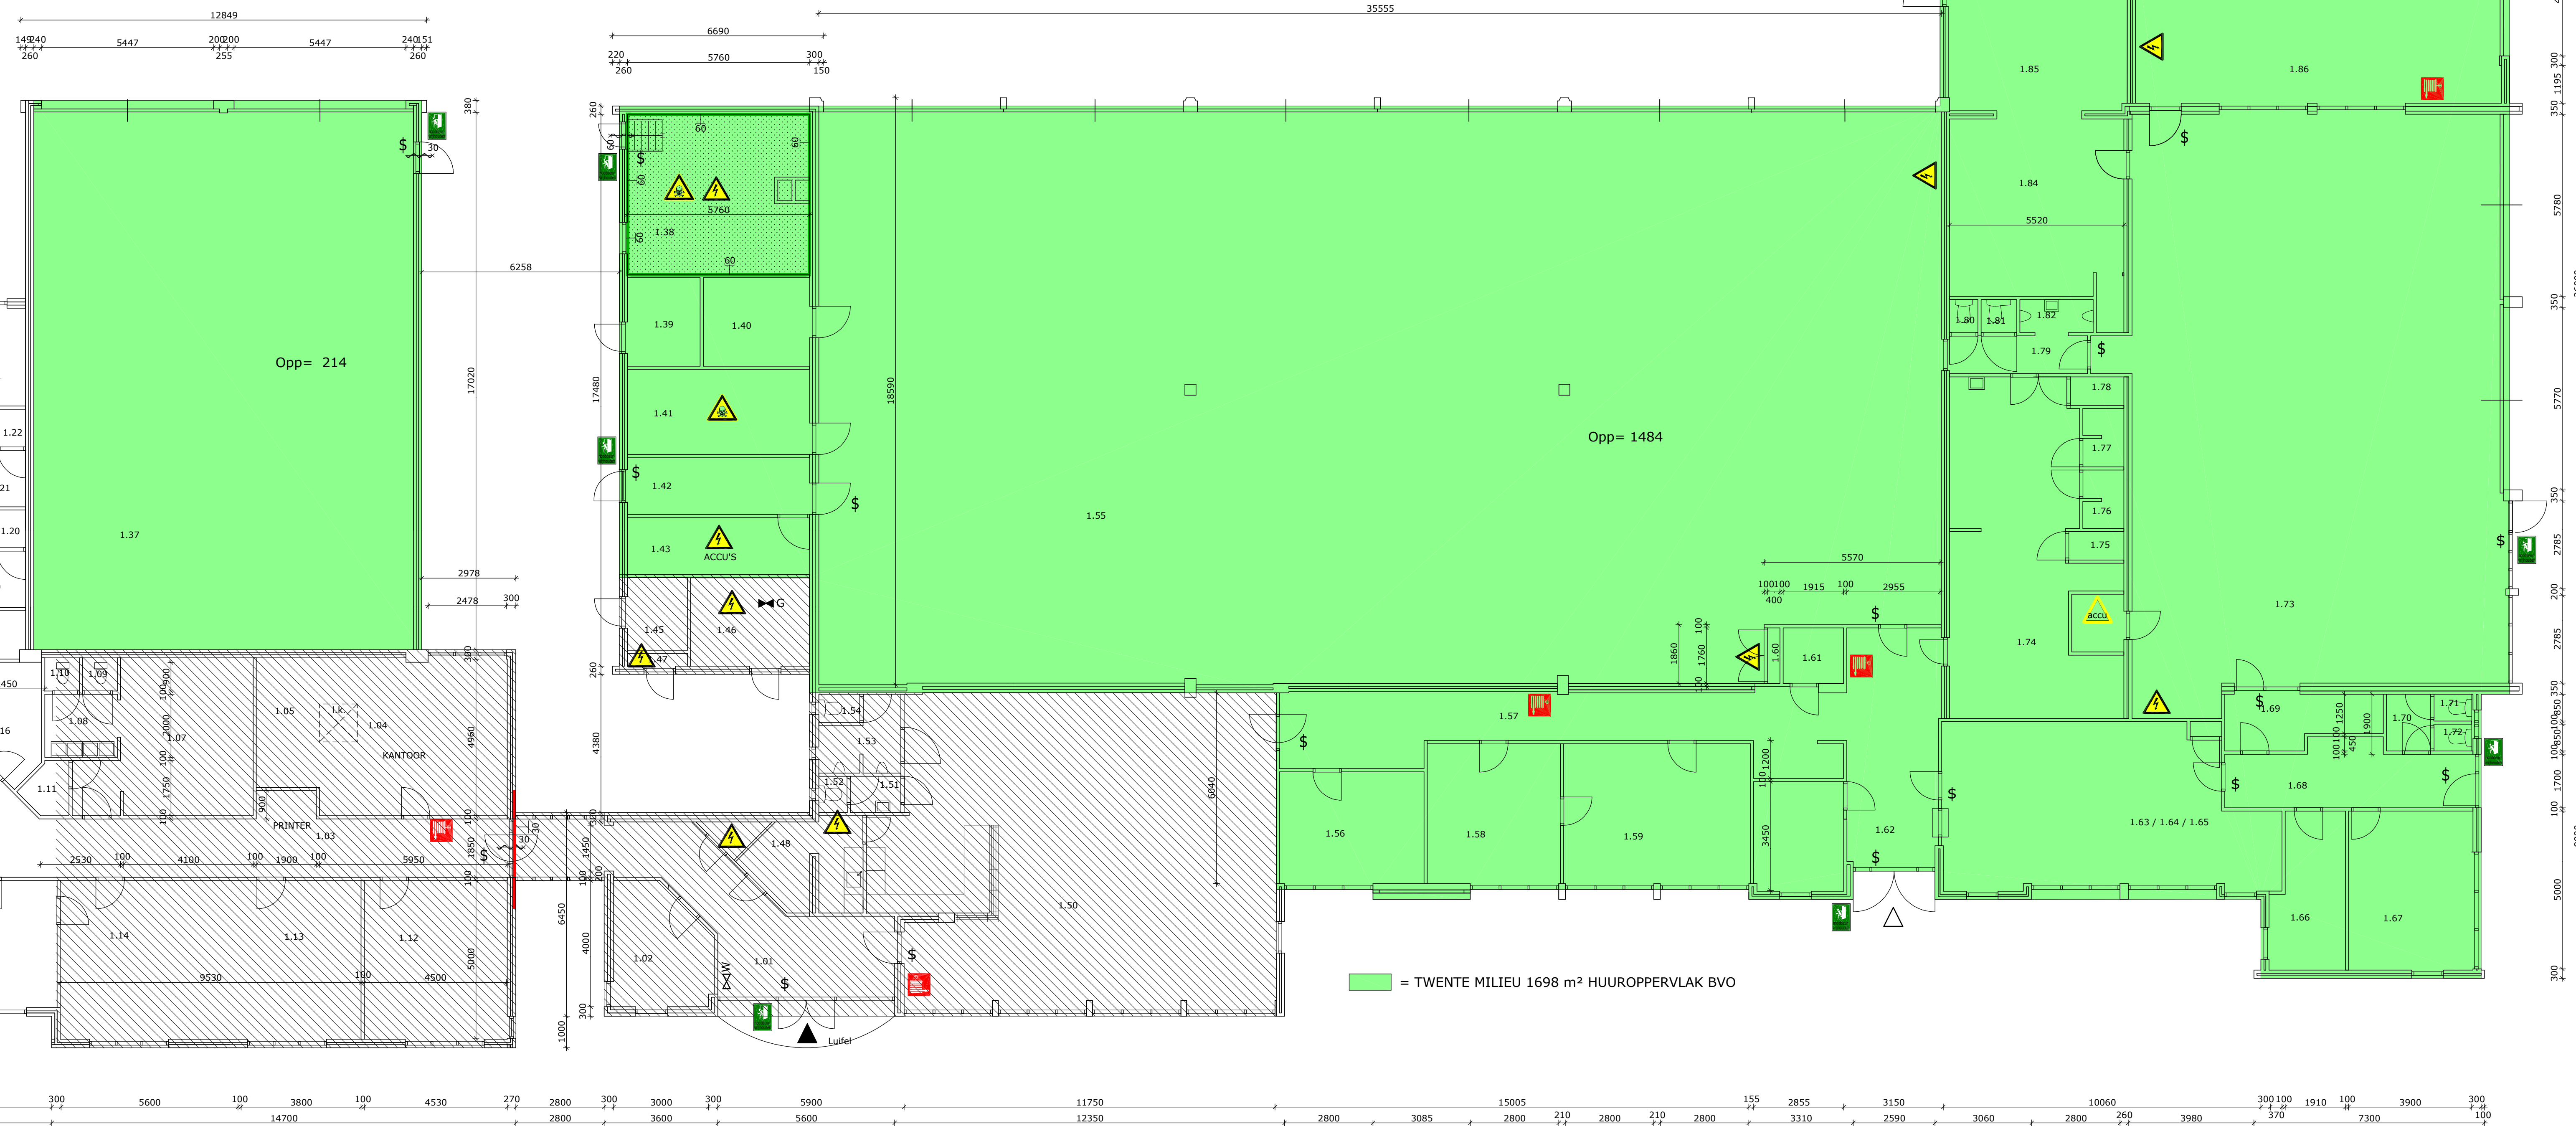

ZIJDE SLUISKADE

RENVOOI BRANDVEILIGHEID BOUWKUNDIG	
	brandslanghaspel
	sleutelkast brandw.
	nooddeur vrijhouden
	gevaarlijke elektrische spanning
	G gasmeter
	W watermeter
	 60 min. WDBDO  30 min. WDBDO  30 min. WTRD
	 strook brandwerend plafond
	 brandwerende deur 30 of 60 minuten
	 brandwerende deur zelfsluitend 30 of 60 minuten
	 brandwerende wand 30 of 60 minuten
	\$ deur zonder losse voorwerpen te openen
	P.S. panieksluiting

BENAMING RIJMTES

1.38 cv-ruimte	1.69 kantoor chef
1.39 gasmeter	1.70 portaal
1.40 droogkamer	1.71 toilet
1.41 oliën/vetten	1.72 toilet
1.42 banden	1.73 werkplaats
1.43 accu's	1.74 kleedruimte
1.55 stallingsruimte R.M.H.	1.75 werkplaats
1.56 vergaderruimte	1.76 douche
1.57 gang	1.77 douche
1.58 kantoor	1.78 werkkast
1.59 kantoor	1.79 portaal
1.60 meterkast	1.80 toilet
1.61 serverruimte	1.81 toilet
1.62 hoofdentre	1.82 toilet
1.63 administratie	1.84 magazijn
1.64 administratie	1.85 magazijn
1.65 administratie	1.86 werkplaats
1.66 berging/archief	
1.67 directie	
1.68 hal	

[illegible]

project:	GEBOUW TWENTE MILIEU				
	TURFKADE 15 TE ALMELO				
onderdeel:	BEGANEGROUND HUUROPPERVLAKTE		 Gemeente Almelo Gemeente Almelo Afdeling Vastgoed Opstallen		
getekend:	L.G.H. Bekhuis	status	REVISIE	projectnr:	09.219
datum:	14-05-2013				
schaal:	1:100			tekeningnr.	20
z.	A1				