

- BENAMING RUITES
- 1.01 hoofdentree T.S.

1.02 wijk contactpersoon

1.03 gang

1.04 vergaderruimte

1.05 archief

1.07 kleedruimte

1.08 wasruimte

1.09 toilet

1.10 toilet

1.11 toilet

1.12 repositief (2 pers.)

1.13 afdelingshoofd

1.14 sectiechef (2 pers.)

1.15 techn. administratie

1.16 e.h.b.o.

1.17 gang

1.18 werktafel

1.19 voorportaal dames toilet

1.20 dames toilet

1.21 voorportaal heren toilet

1.22 heren toilet

1.23 urnoor

1.24 adm. boomvriendsz.

1.25 portaal

1.26 magazijnruimte

1.26a magazijnruimte

1.27 verkeersloze

1.28 opslagruimte klein materiaal

1.29 reparatiekamer parkermeesters

1.30 afdeling Technische Service

1.31 schiederswerkplaats

1.32 opslagruimte gevaarlijke stoffen

1.33 voorstrijke ruimte afdeling T.S.

1.34 afzuigruimte t.b.v. timmerwerkplaats

1.35 timmerwerkplaats

1.36 stallingruimte GAW

1.44 opslagruimte

1.45 trafocel

1.46 schakelruimte

1.47 voordeurkast

1.48 bergingruimte keuken

1.49 keukenruimte/bar

1.50 kantoorruimte

1.51 voorportaal toilet


1.52 toilet ruimte

1.53 voorportaal toilet

1.54 toilet ruimte

1.87 kantoor

1.88 kantoor

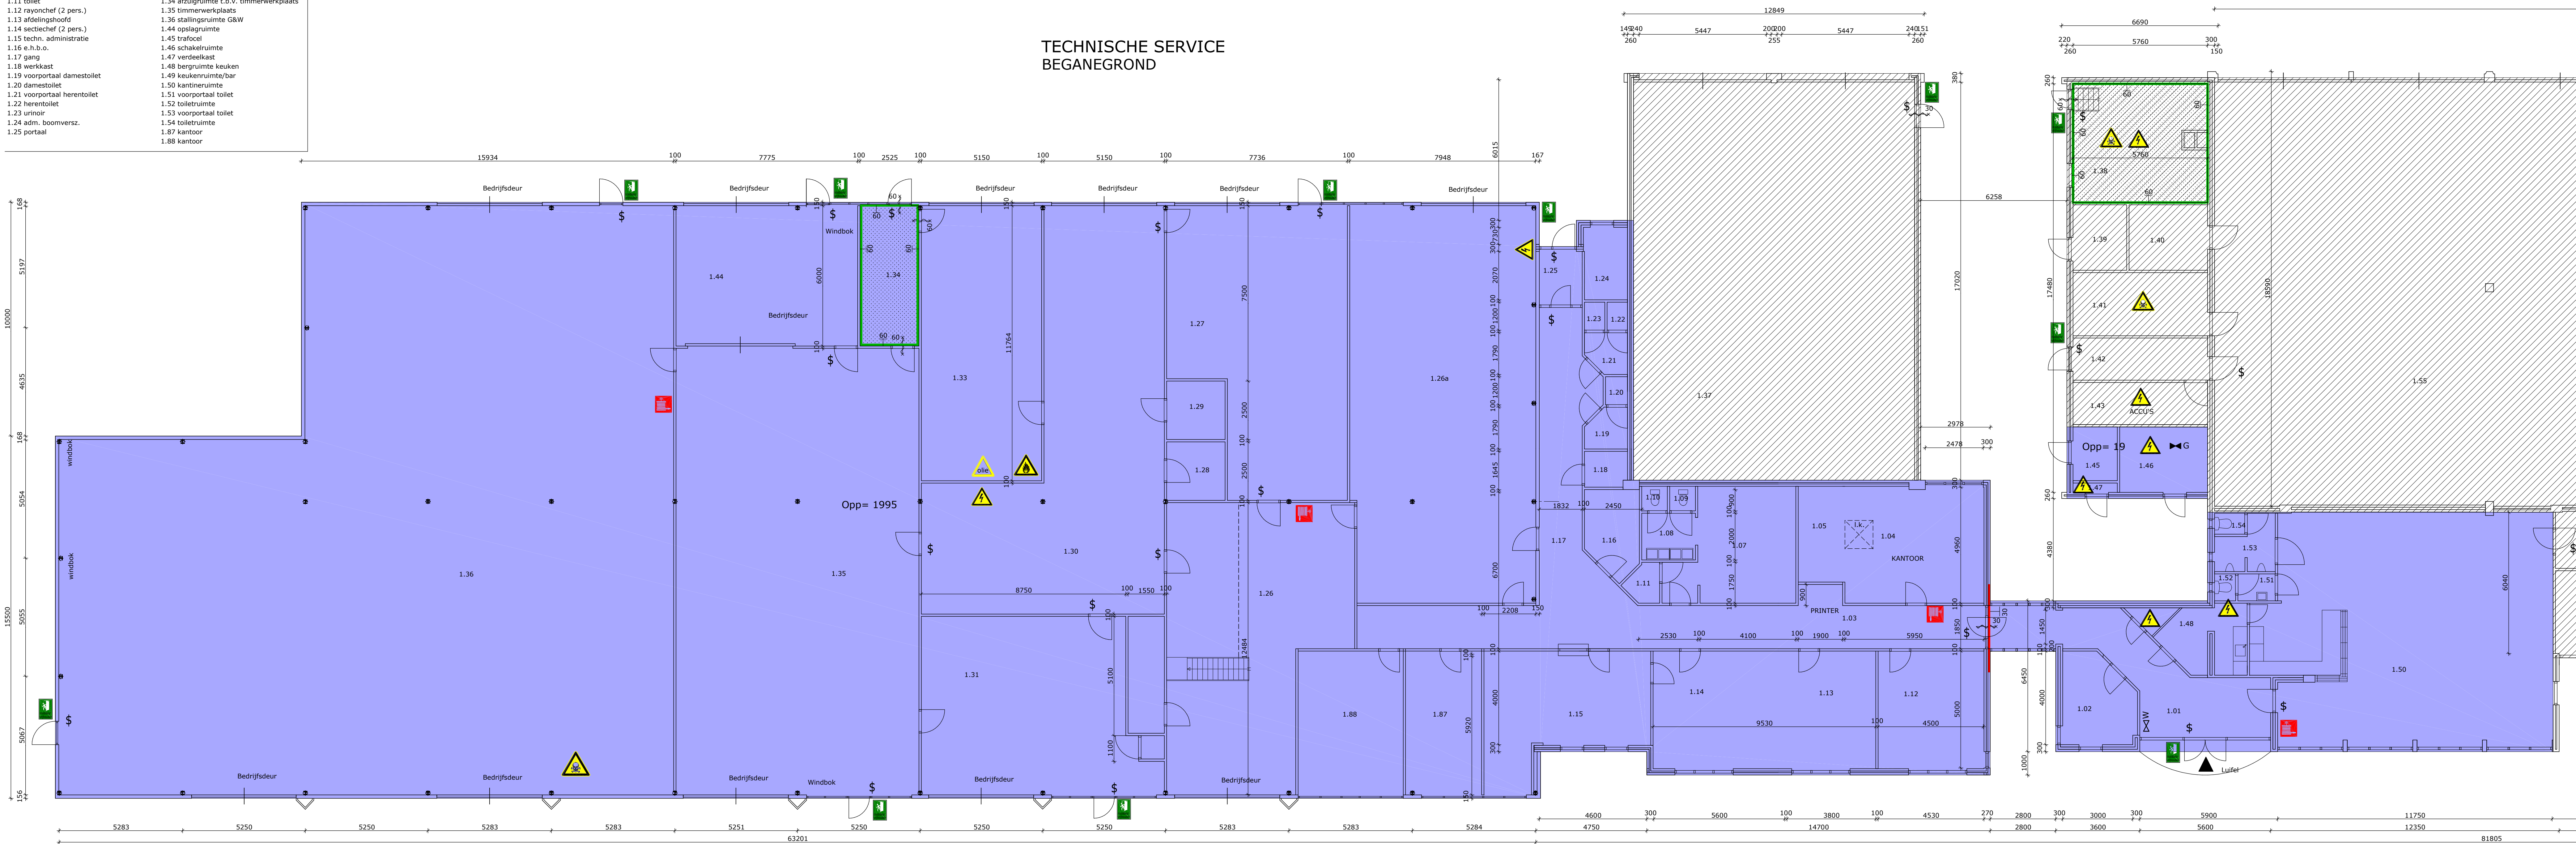

■ = TECHNISCHE SERVICE 2014 m² HUUROPPERVLAK BVO

RENVÓOI BRANDVEILIGHEID BOUWKUNDIG	
	brandslanghaspel
	sleutelkast brandw.
	nooddeur vrijhouden
	gevaarlijke elektrische spanning
	gasmeter
	watmeter
	60 min. WBD80
	30 min. WBD80
	30 min. WTRD
	strook brandwerend plafond
	brandwerende deur 30 of 60 minuten
	brandwerende deur zelfsluitend 30 of 60 minuten
	brandwerende wand 30 of 60 minuten
	deur zonder losse voorwerpen te openen
	P.S.

ZIJDE SLUISKADE

MAATVOERING IN HET WERK TE CONTROLEREN EN TE METEN			
nr.	omschrijving	wijzigingsdatum	getekend
project: GEBOUW TECHNISCHE SERVICE			
TURFKADE 17 TE ALMELO			
onderdeel: BEGANEGROND			
HUUROPPERVLAKTE			
getekend:	L.G.H. Bekhuis	status:	REVISIE
datum:	14-05-2013	projector:	09.219
schaal:	1:100	tekeningsnr.	21
formaat:	A0		

TV
BE