

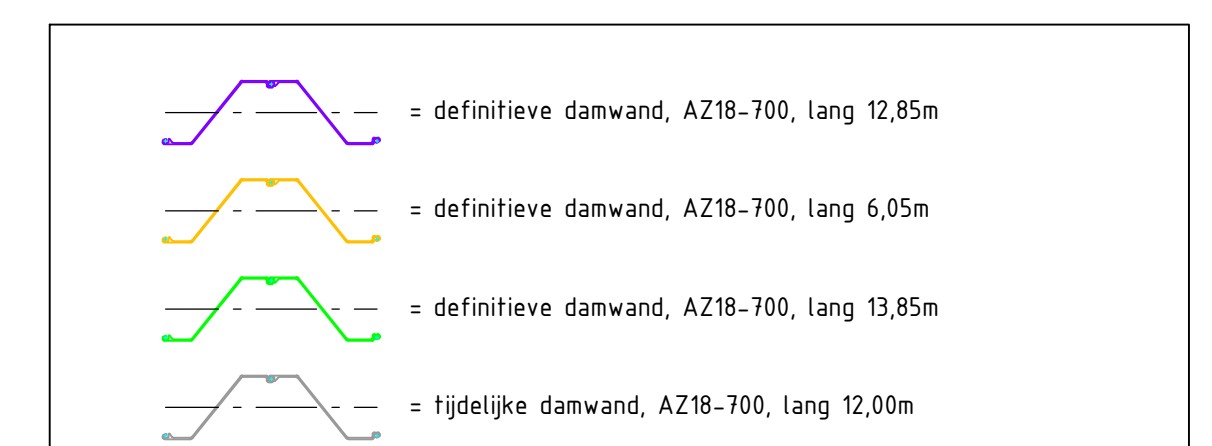


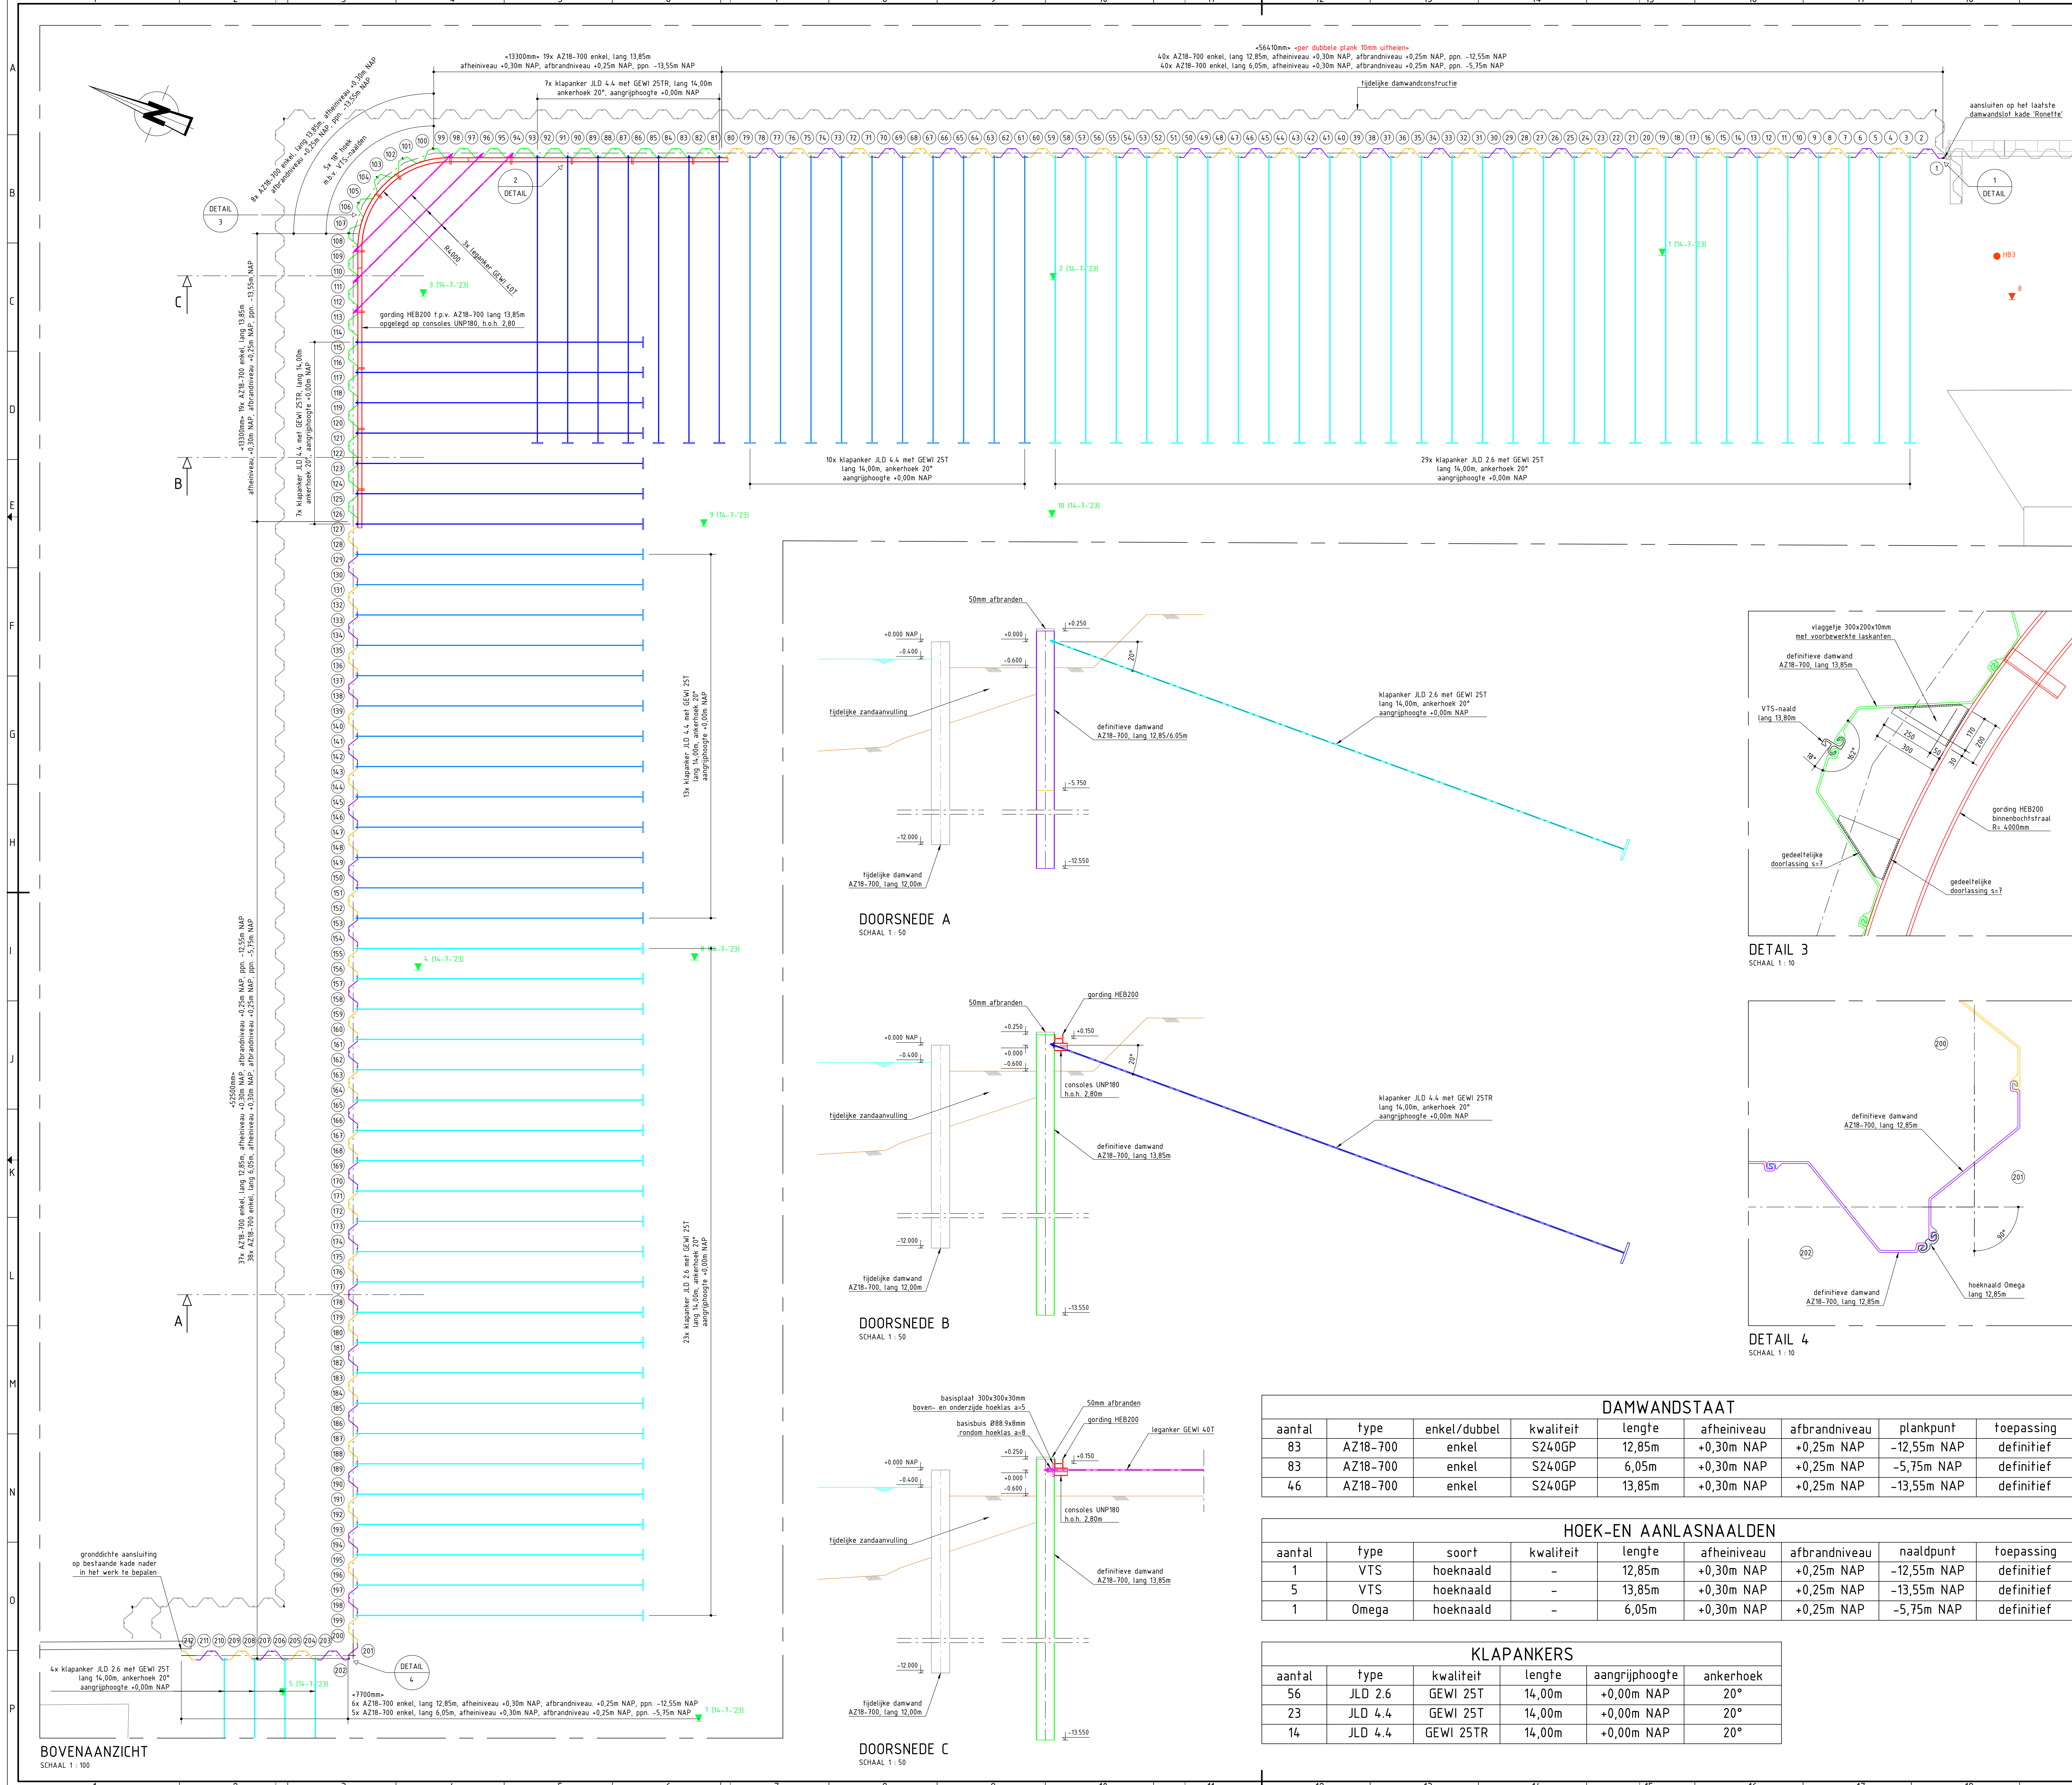


LEGENDA

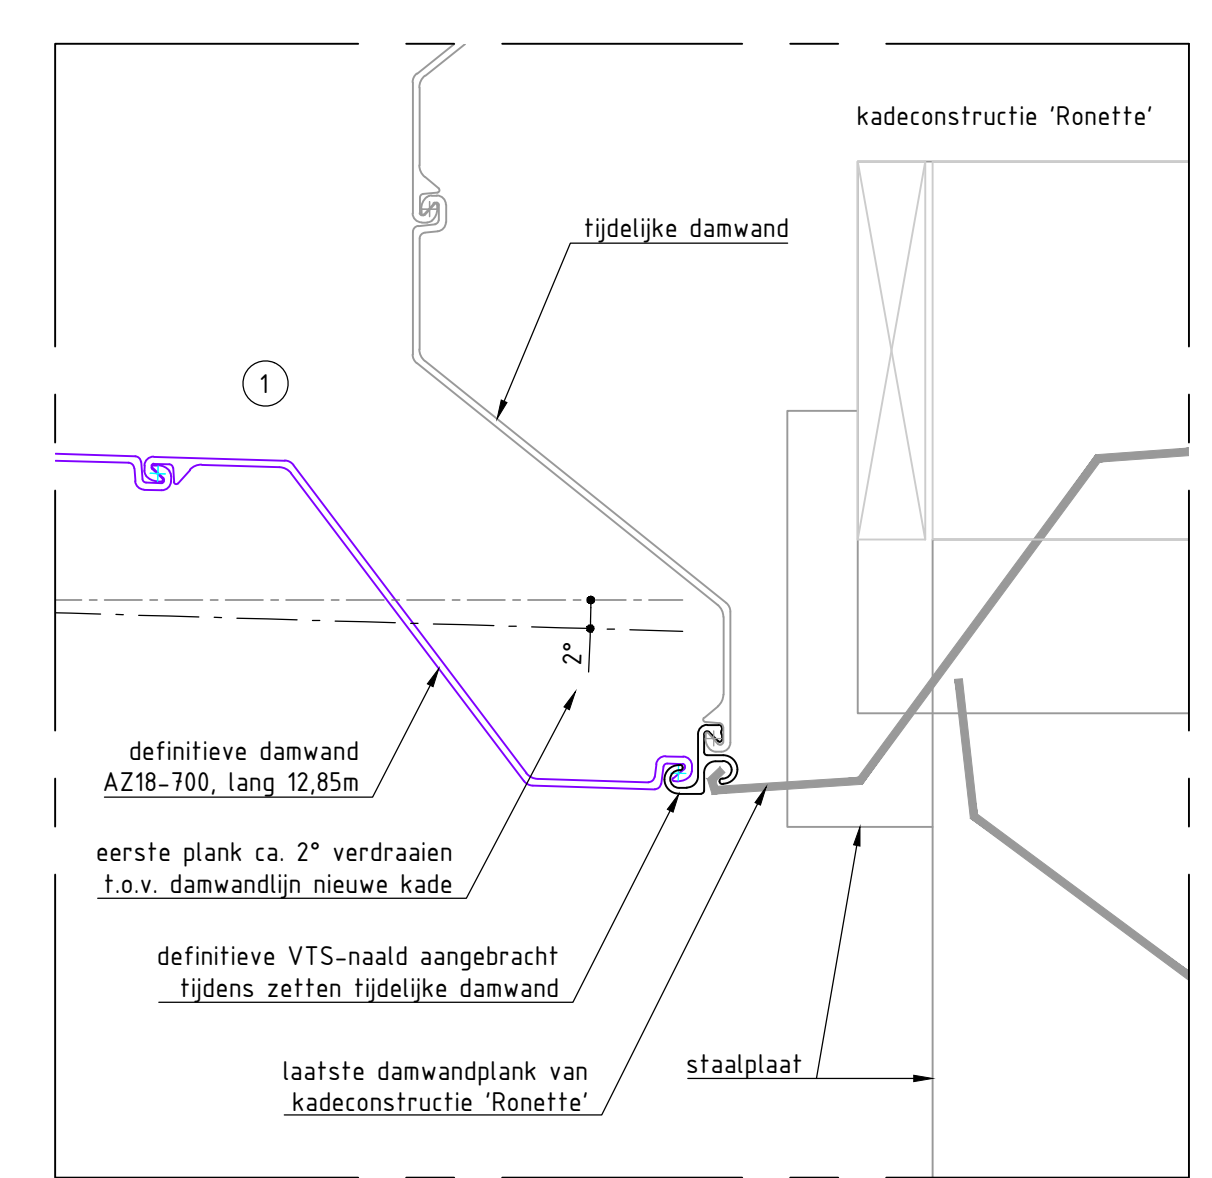


DETAIL 1

SCHAAL 1: 10

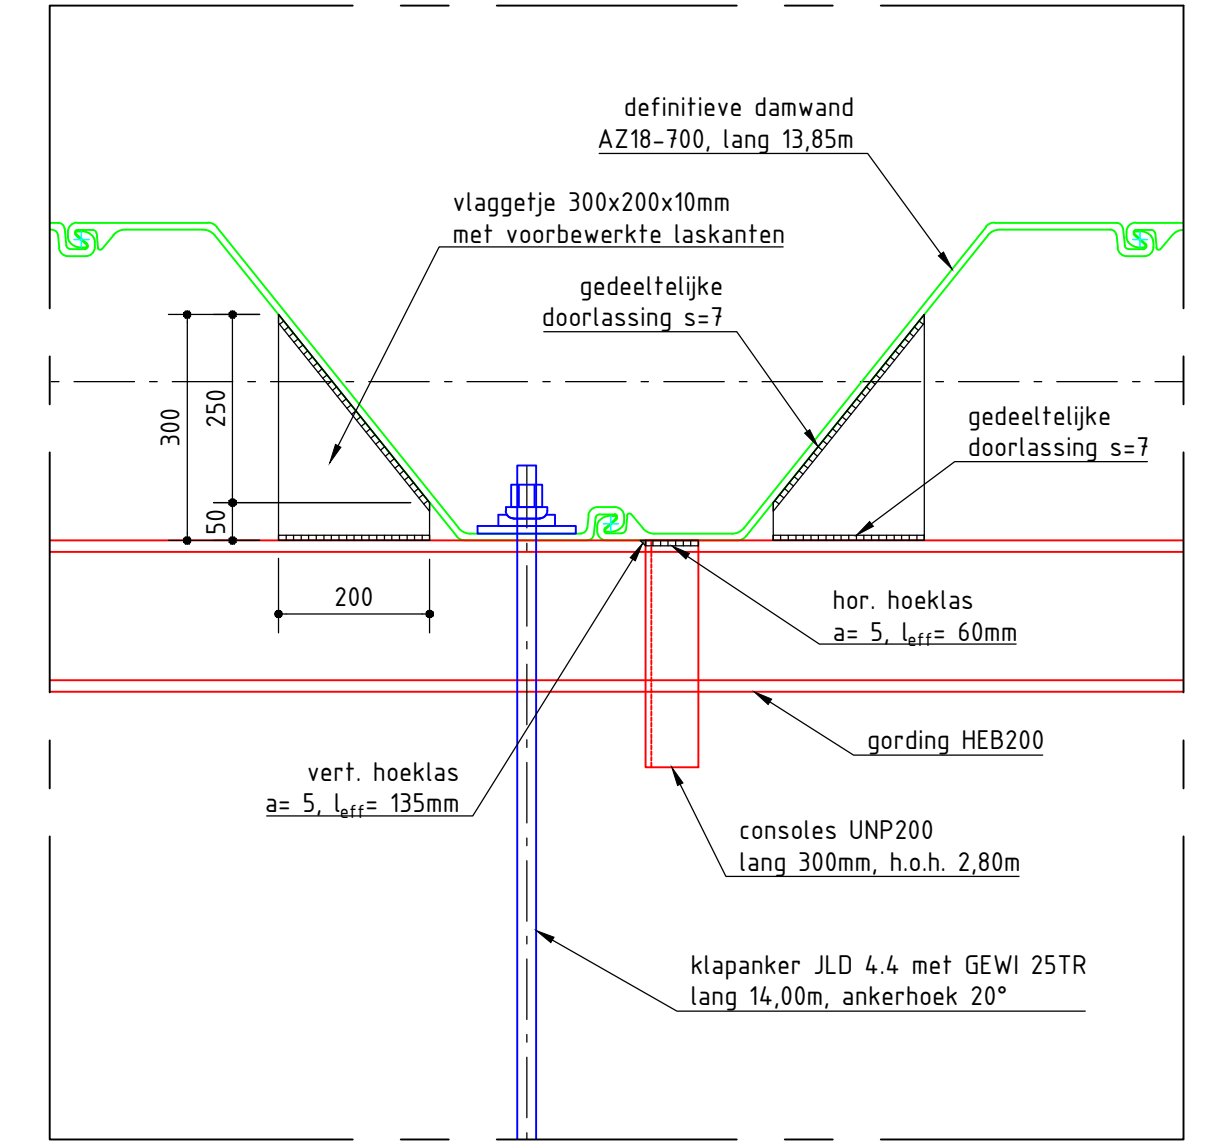


DETAIL 2

SCHAAL 1: 10

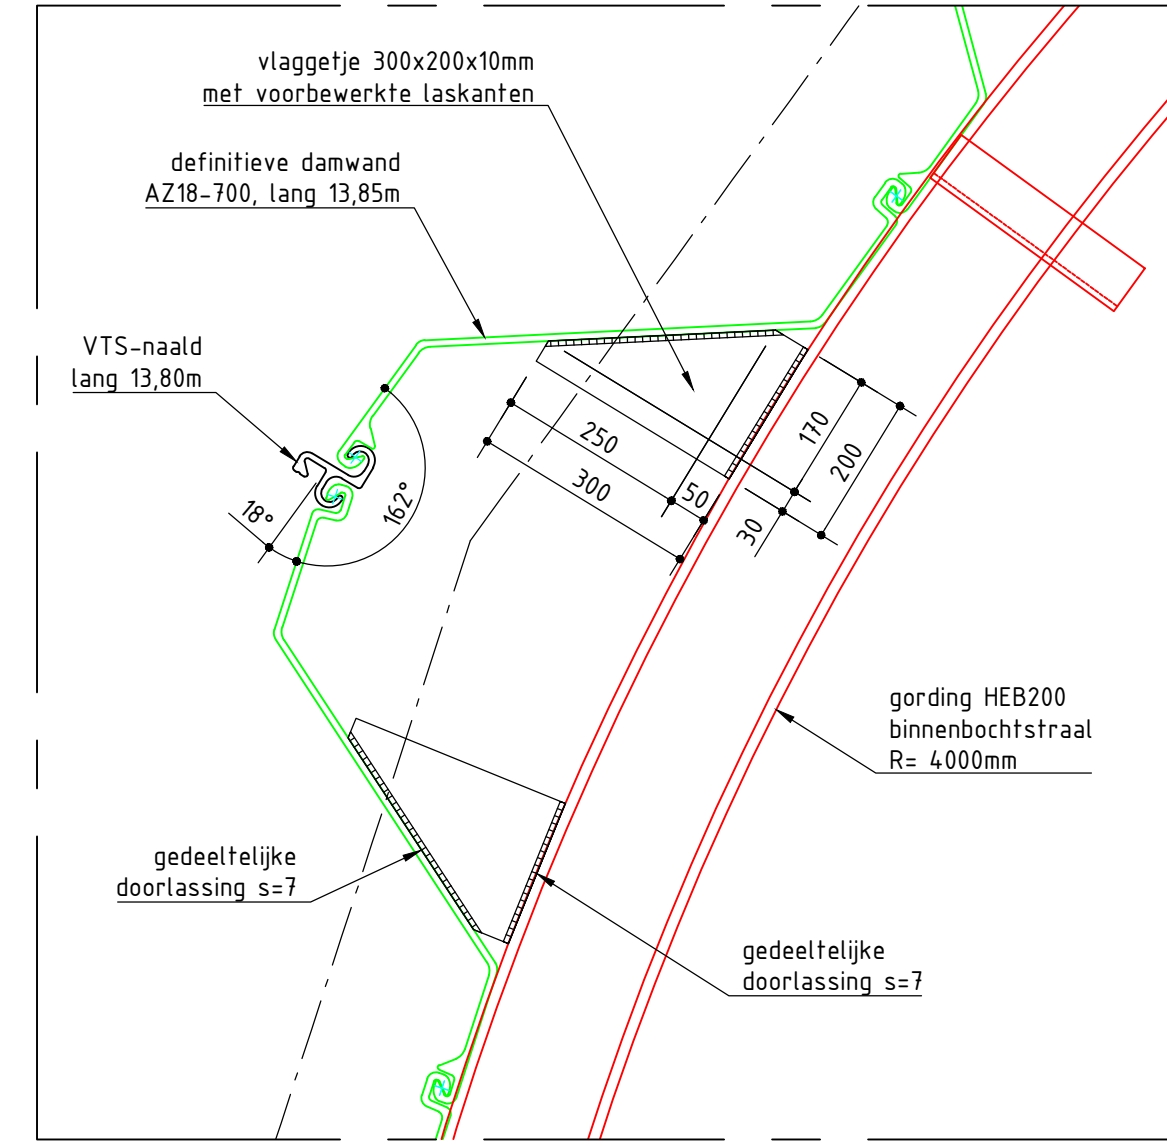


DETAIL 3

SCHAAL 1: 10

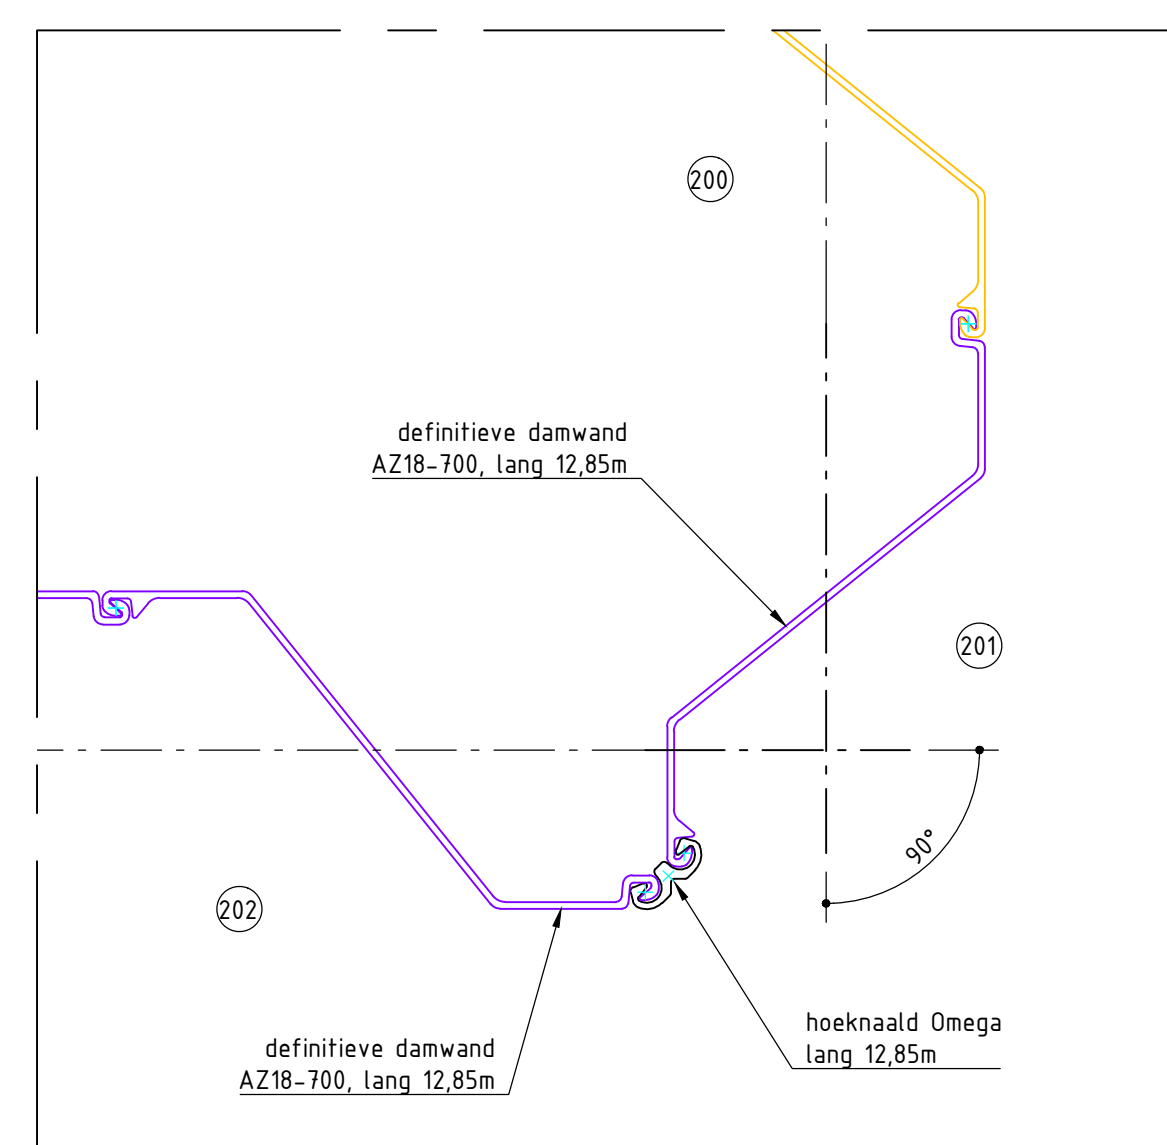

DETAIL 4

SCHAAL 1: 10

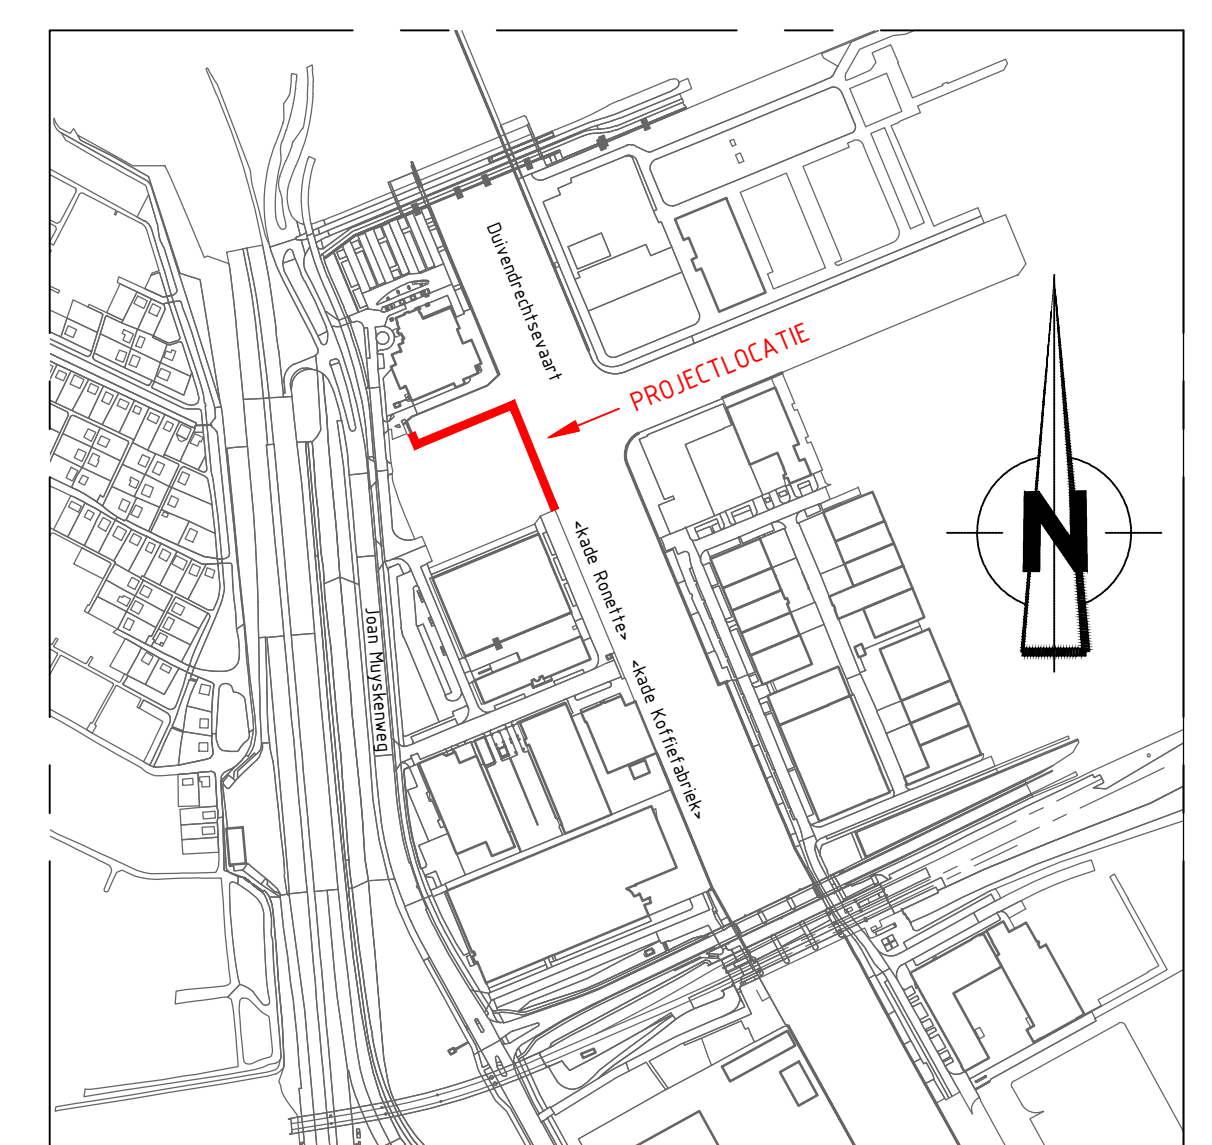

SITUATIE

SCHAAL 1: 5000

REFERENTIEDOCUMENTEN:

- GRP-101 Definitief ontwerp tijdelijke damwanden
- GRP-502 Definitief ontwerp kade
- GRP-503 Uitvoeringsontwerp kade

OPMERKINGEN:

- Maatvoering in millimeters, tenzij anders aangegeven.
- Polijnen in meters ten opzichte van N.A.P.
- Coördinaten in millimeters ten opzichte van het Rijksdriehoekstelsel
- Hoeken in graden (!), tenzij anders aangegeven
- Staalprofiel damwand: S240GP
- Staalprofiel overig: S235JR
- Alle damwandplanken onderling lassen, az 6 over de bovenste 100mm

OPDRACHTGEVER

Gemeente Amsterdam

KANDEER

Gebr. De Koning



PROJECT

Muyskenkwartier Kavel 1 JM 12-14

ONDERWERP

Definitieve damwandconstructie

DOCUMENT: 6.008.08/TEK-521-03

FASE: UD

FORMAAT: A0

BLAD: 1

CONTRACT: AI 2023-066

PROJEKT: 6.008.08

TEKENING: TEK-521

DAMWANDSTAAT							
aantal	type	enkel/dubbel	kwaliteit	lengte	afheineveau	afbrandniveau	toepassing
83	AZ18-700	enkel	S240GP	12,85m	+0,30m NAP	+0,25m NAP	definitief
83	AZ18-700	enkel	S240GP	6,05m	+0,30m NAP	+0,25m NAP	definitief
46	AZ18-700	enkel	S240GP	13,85m	+0,30m NAP	+0,25m NAP	definitief

HOEK-EN AANLASNAALDEN							
aantal	type	soort	kwaliteit	lengte	afheineveau	afbrandniveau	toepassing
1	VTS	hoeknaald	-	12,85m	+0,30m NAP	+0,25m NAP	definitief
5	VTS	hoeknaald	-	13,85m	+0,30m NAP	+0,25m NAP	definitief
1	Omega	hoeknaald	-	6,05m	+0,30m NAP	+0,25m NAP	definitief

KLAPANKERS					
aantal	type	kwaliteit	lengte	aangrijphoogte	ankerhoek
56	JLD 2.6	GEWI 25T	14,00m	+0,00m NAP	20°
23	JLD 4.4	GEWI 25T	14,00m	+0,00m NAP	20°
14	JLD 4.4	GEWI 25TR	14,00m	+0,00m NAP	20°