


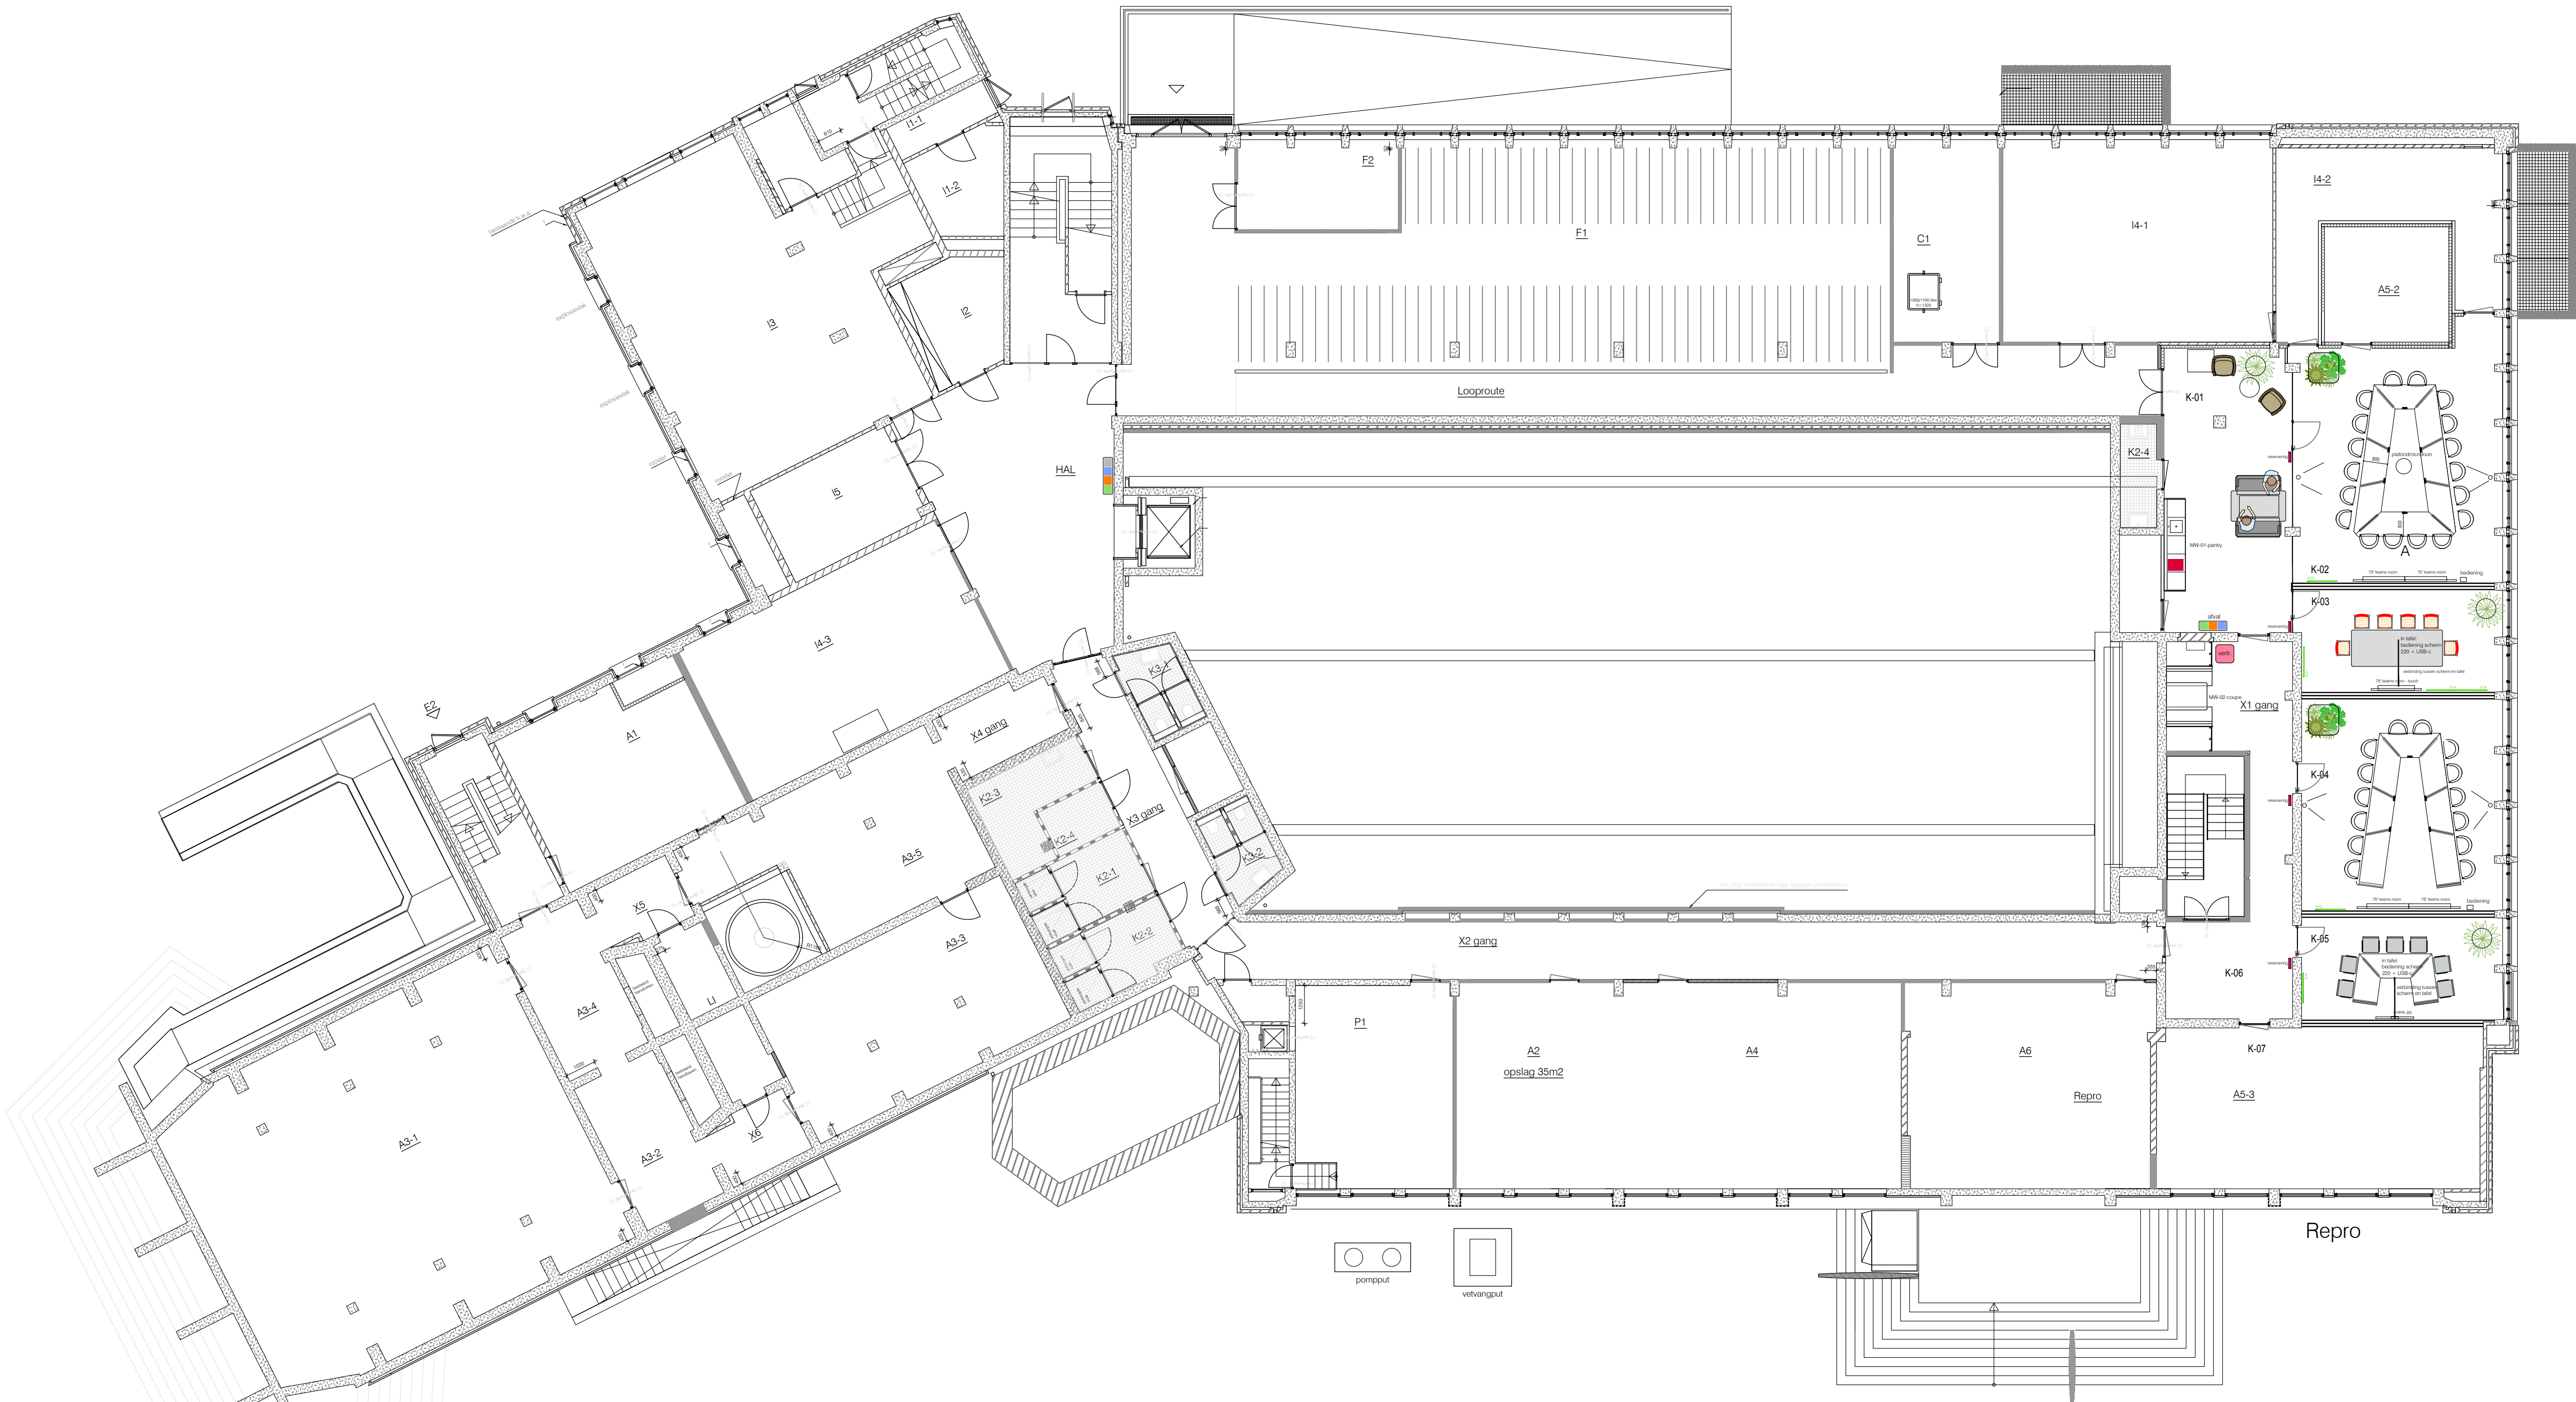

KELDER

Project : Gemeentehuis Vlissingen
Gemeente : Vlissingen
Opdrachtgever : Gemeente Vlissingen
Architect : ATC Schoordijk
Projectleider : Jan Peter Kastelein
Fase : V.O.

ALLE MAATVOERING IN HET WERK CONTROLLEREN
OP DEZE TEKENING IS COPIEERD VAN TOEGEDIENDE EN NIET NIET ZONDER
TOEGEDING VAN ATC SCHOORDIJK, VERBODEN OF VERBODENLOOS WERKEN

ATC Schoordijk
Bureau voor optimale ruimtelijke en interieurontwerp

Johan van Hasselkade 252
1032 LP Amsterdam

t +31(0)6 - 513 29 122

arnold.schoordijk@gmail.com

Datum : 05-02-2022

WIJZIGINGEN	A:	14-03-2023
	B:	04-04-2023
	C:	13-04-23
	D:	19-04-2023
	E:	02-05-2023
	F:	09-08-2023
	G:	28-05-2024
	H:	..-.-.-.-.-
	J:	..-.-.-.-.-
	K:	..-.-.-.-.-

Situatie

Schaal : 1:125
Blad : IND_00
Formaat : A1
Status : V.O.

Onderwerp : Kelder
toevoeging : Indelingsvoorstel
Projectnummer : Z3-002