





Souterain

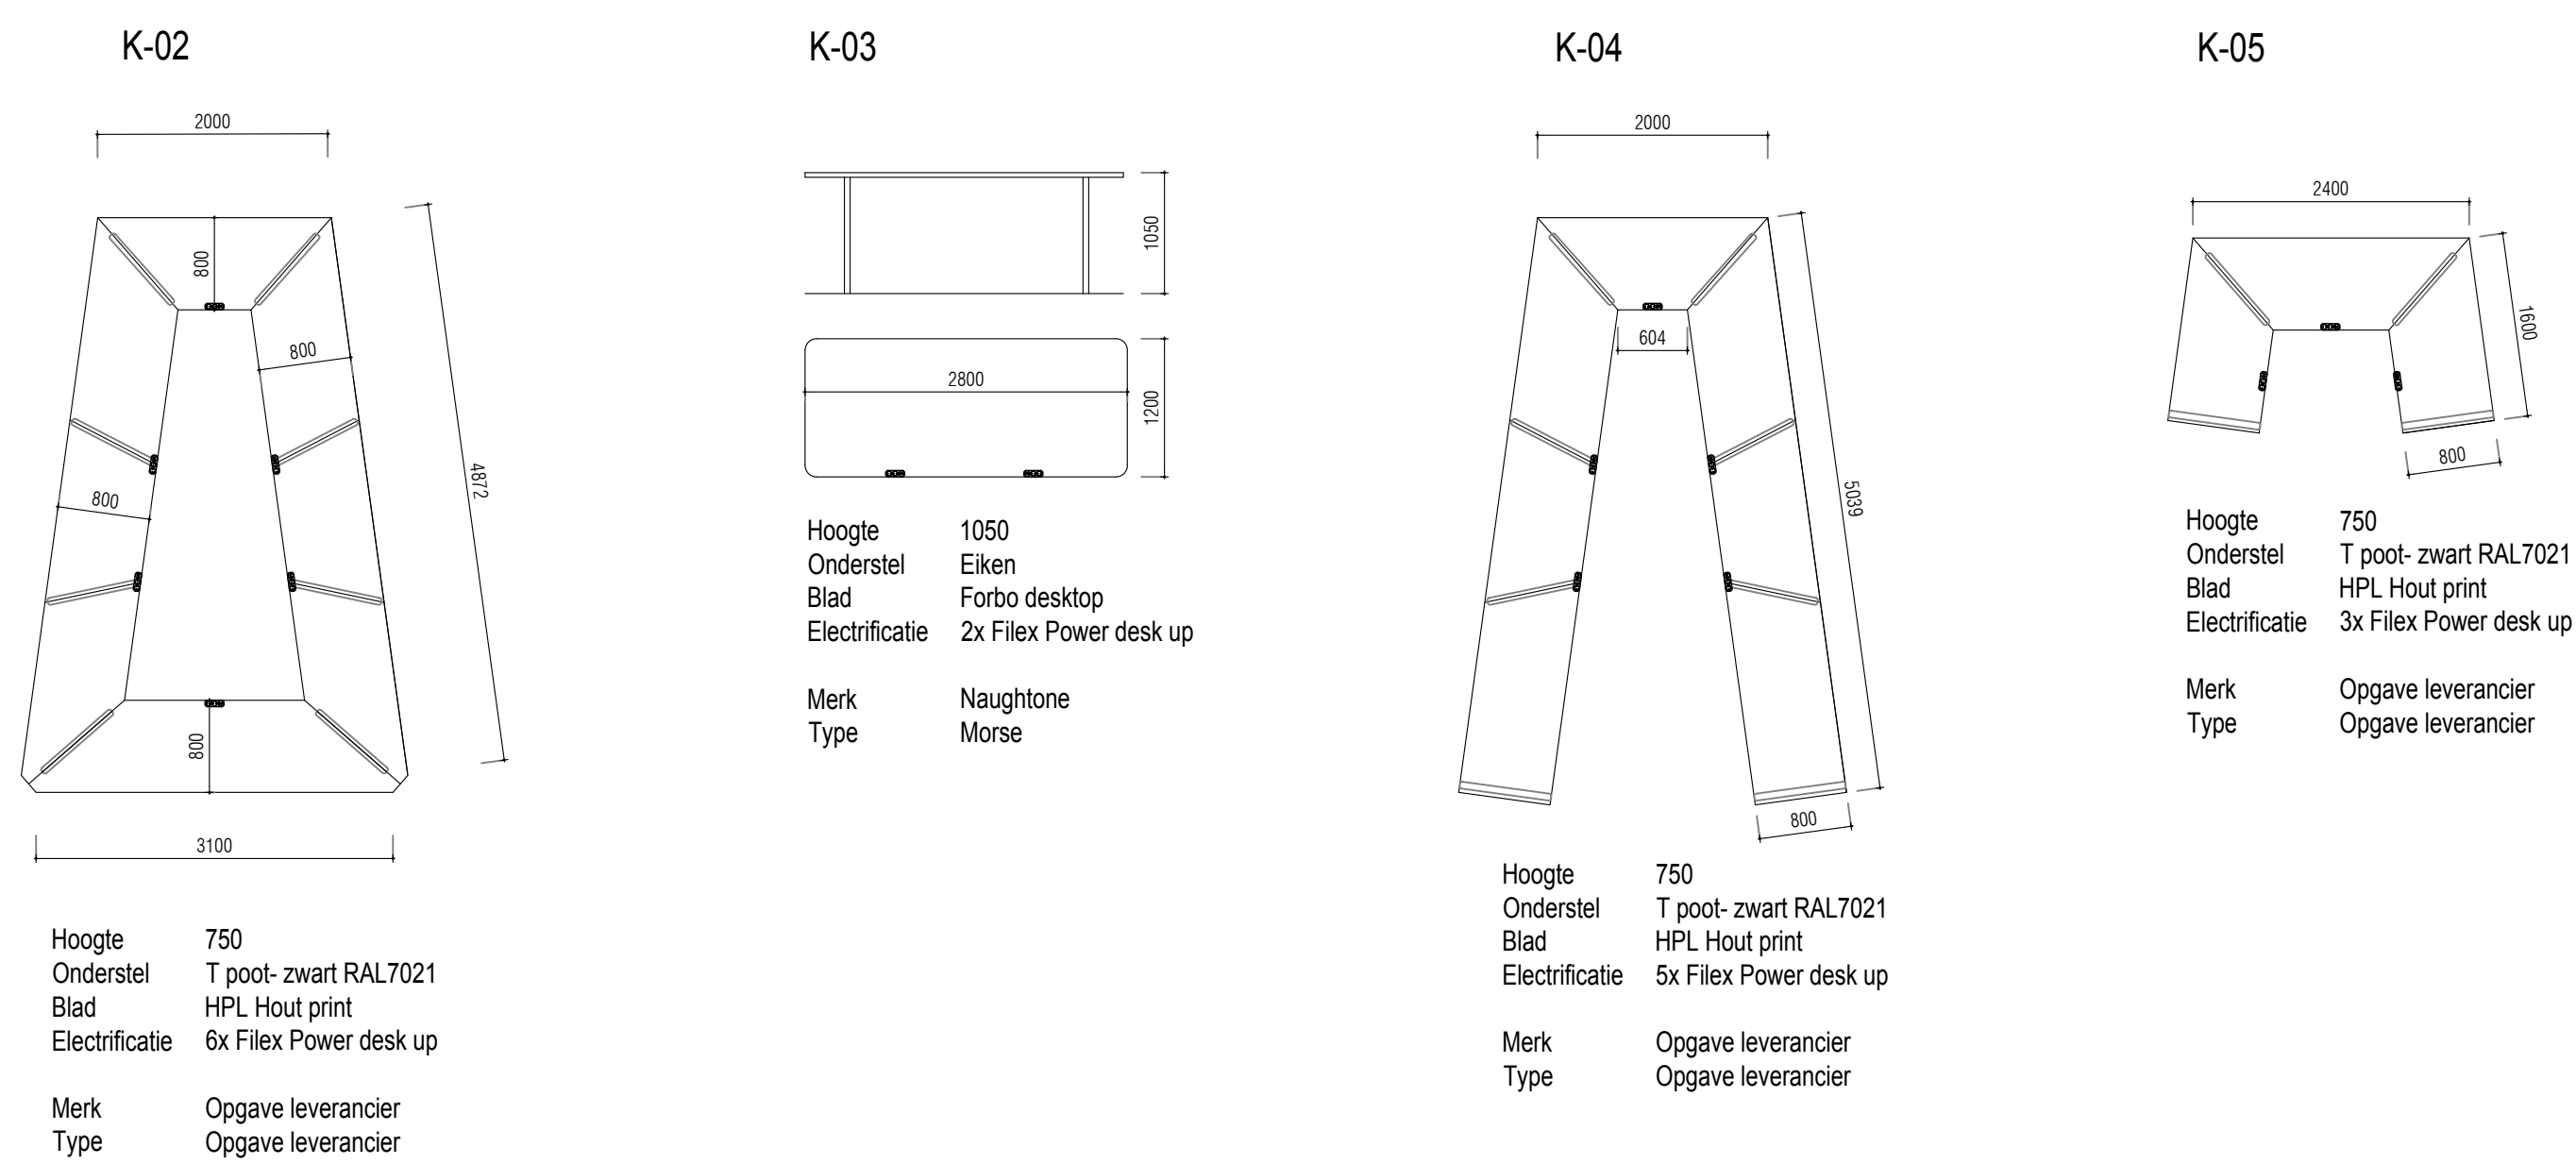


Begane grond

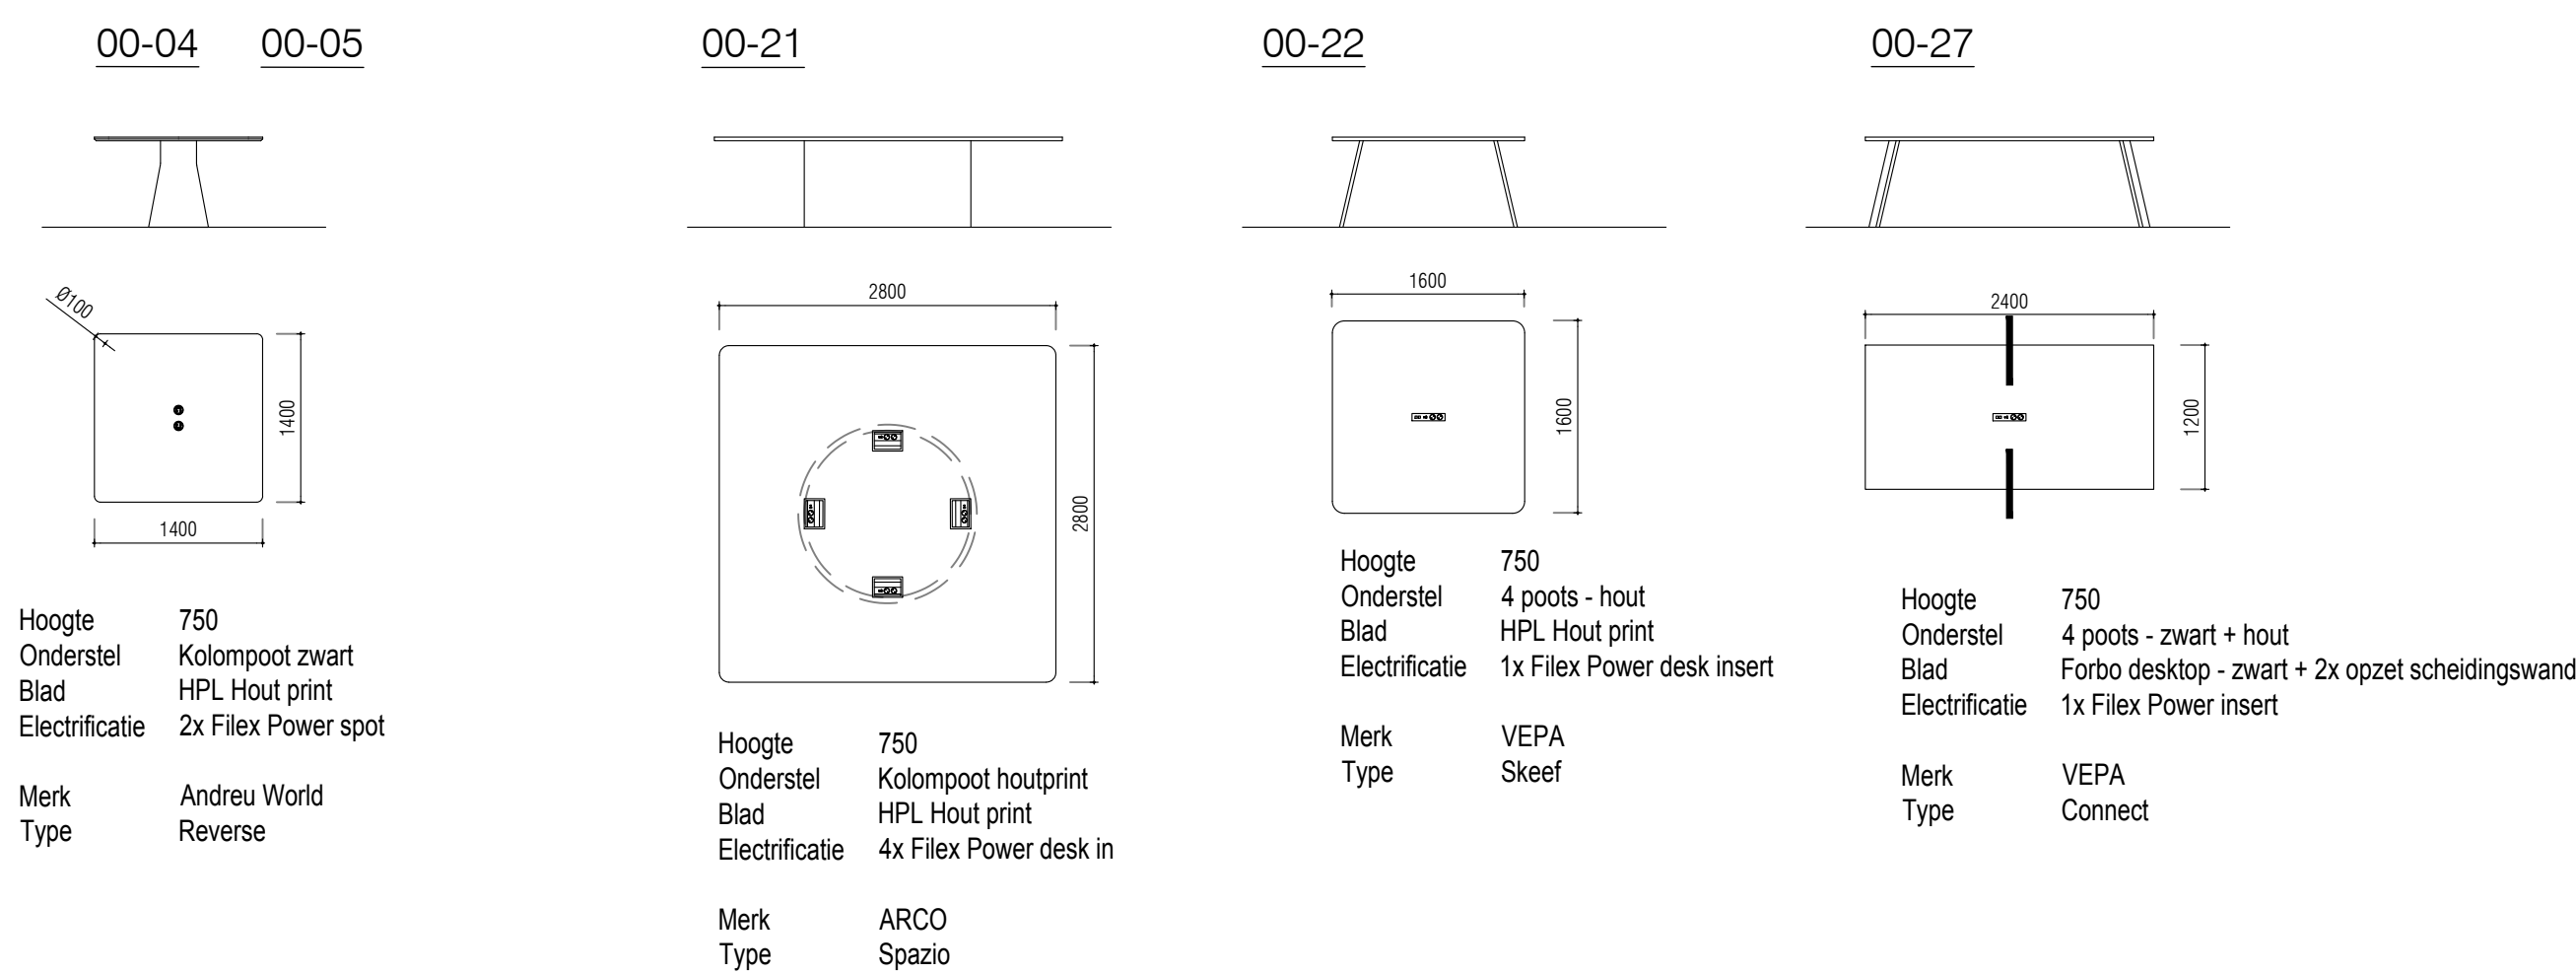


1e verdieping

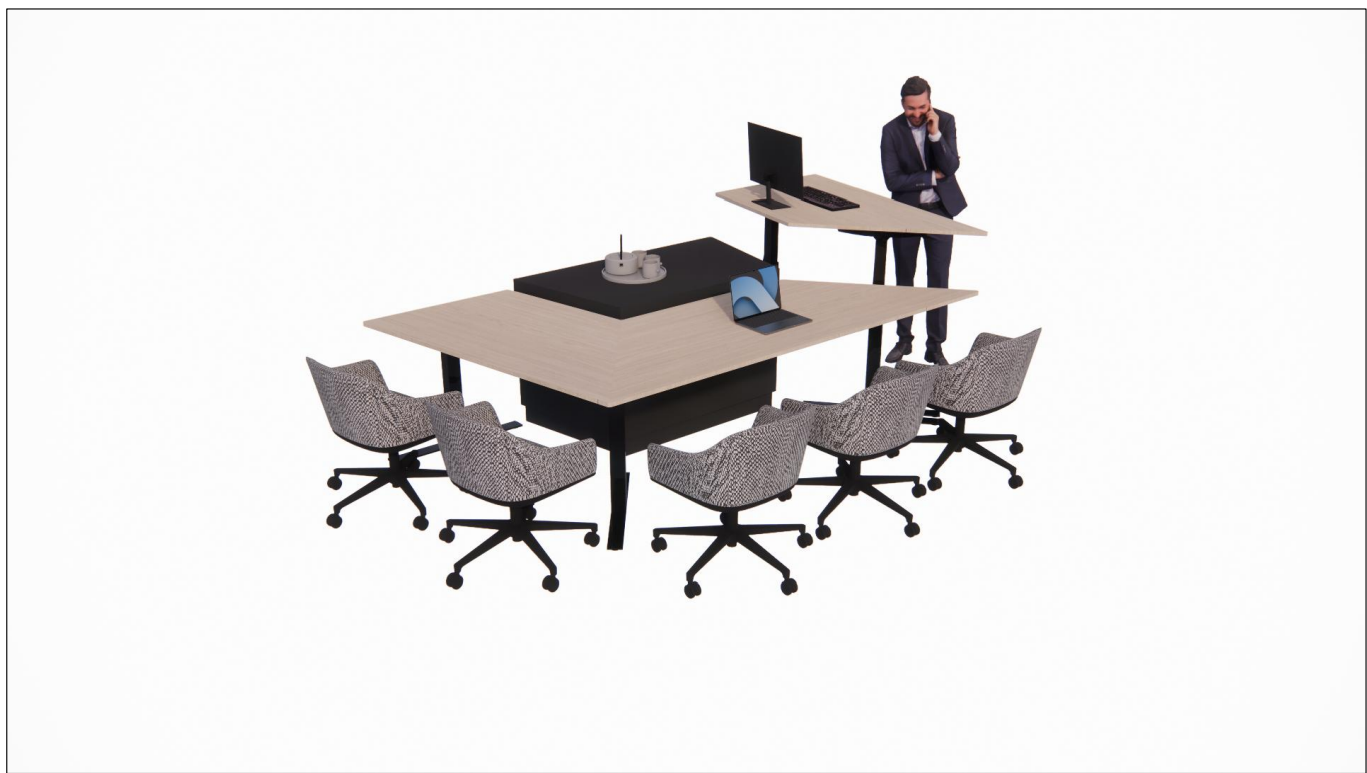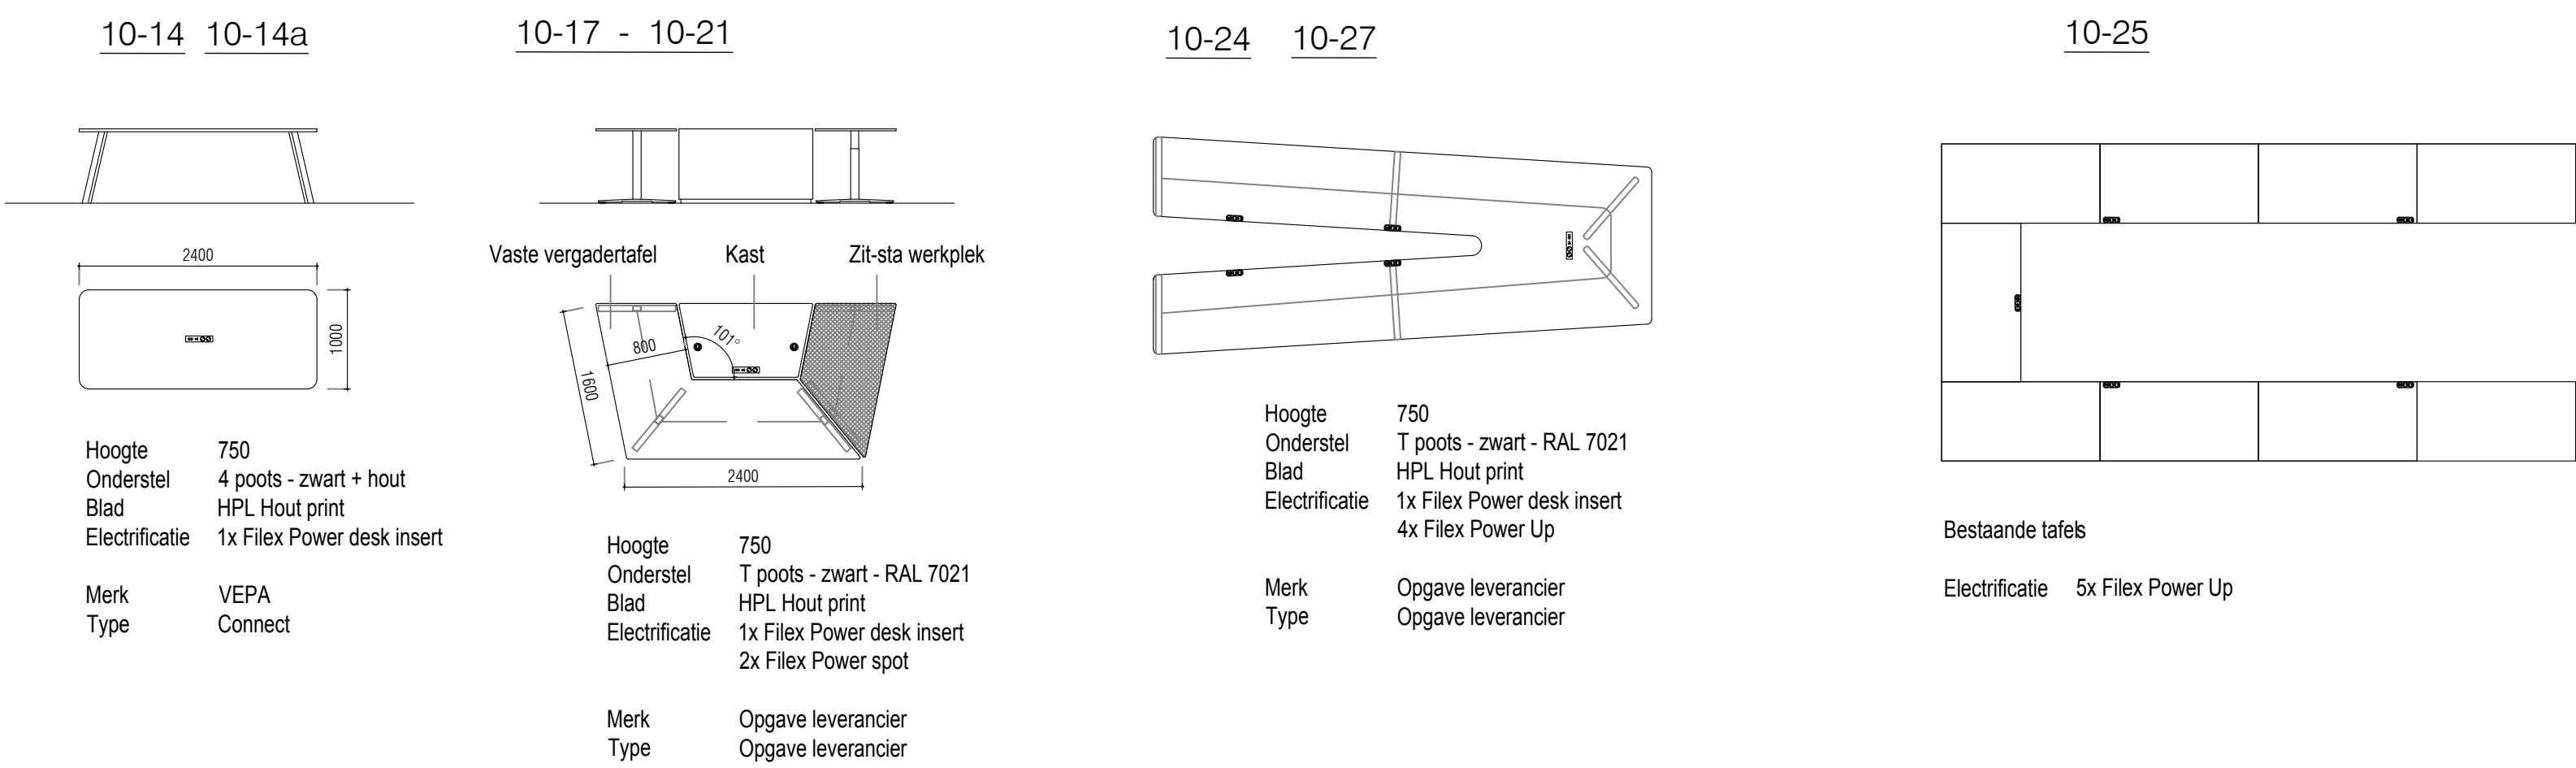

2e verdieping

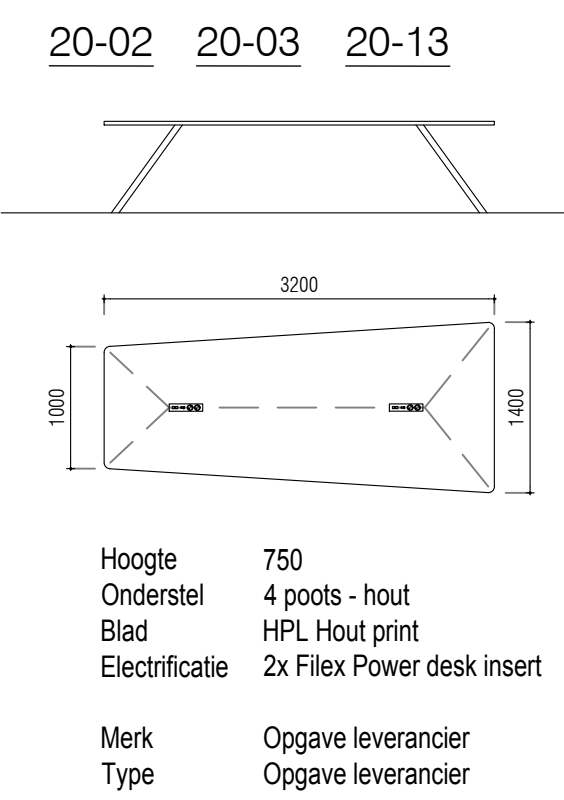

3e verdieping

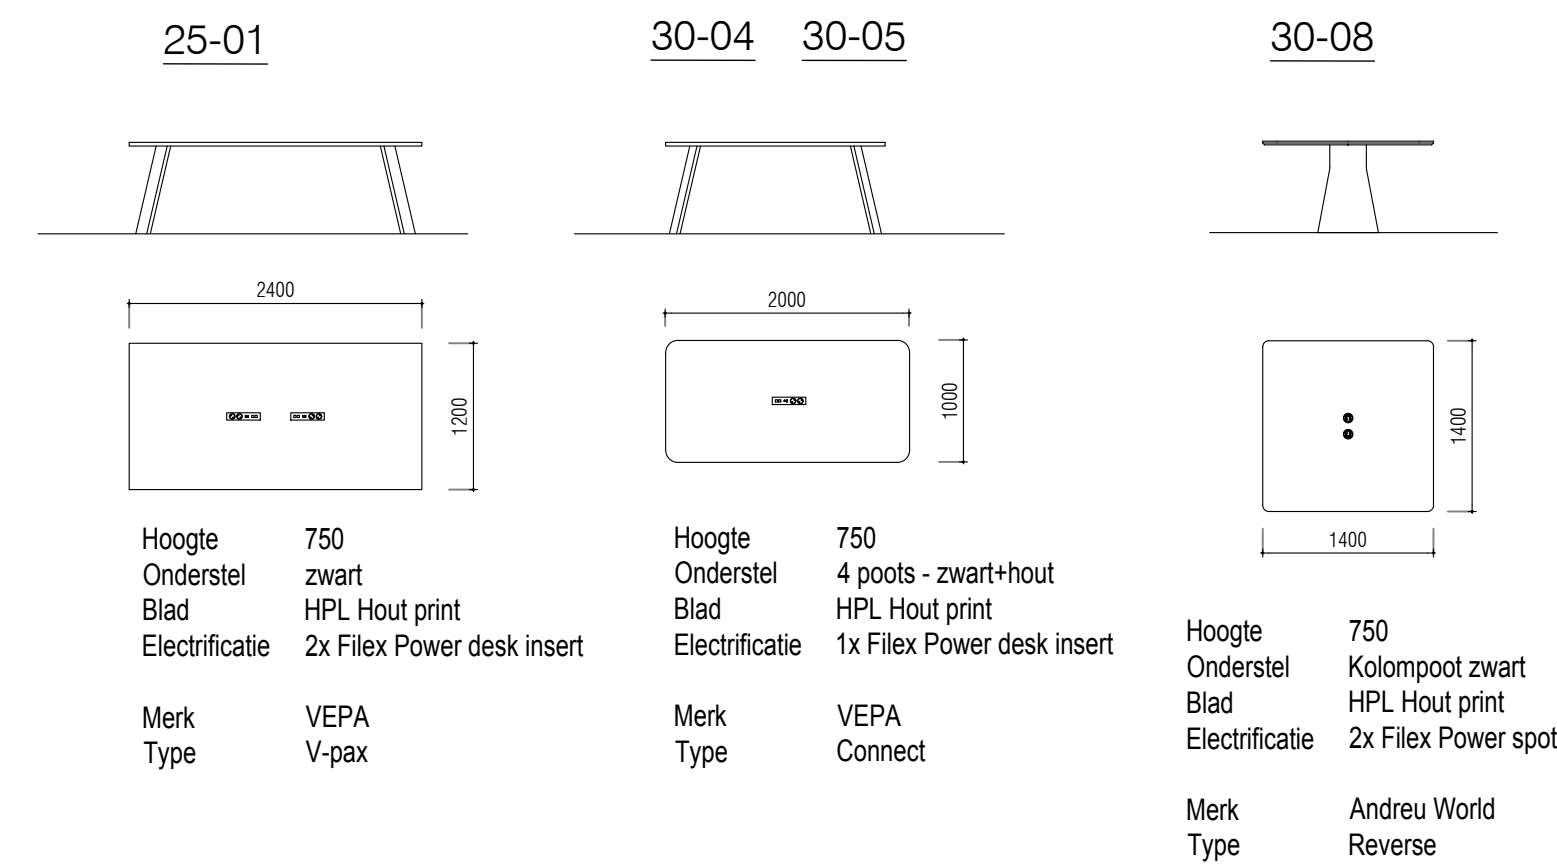

Gem Vlissingen