


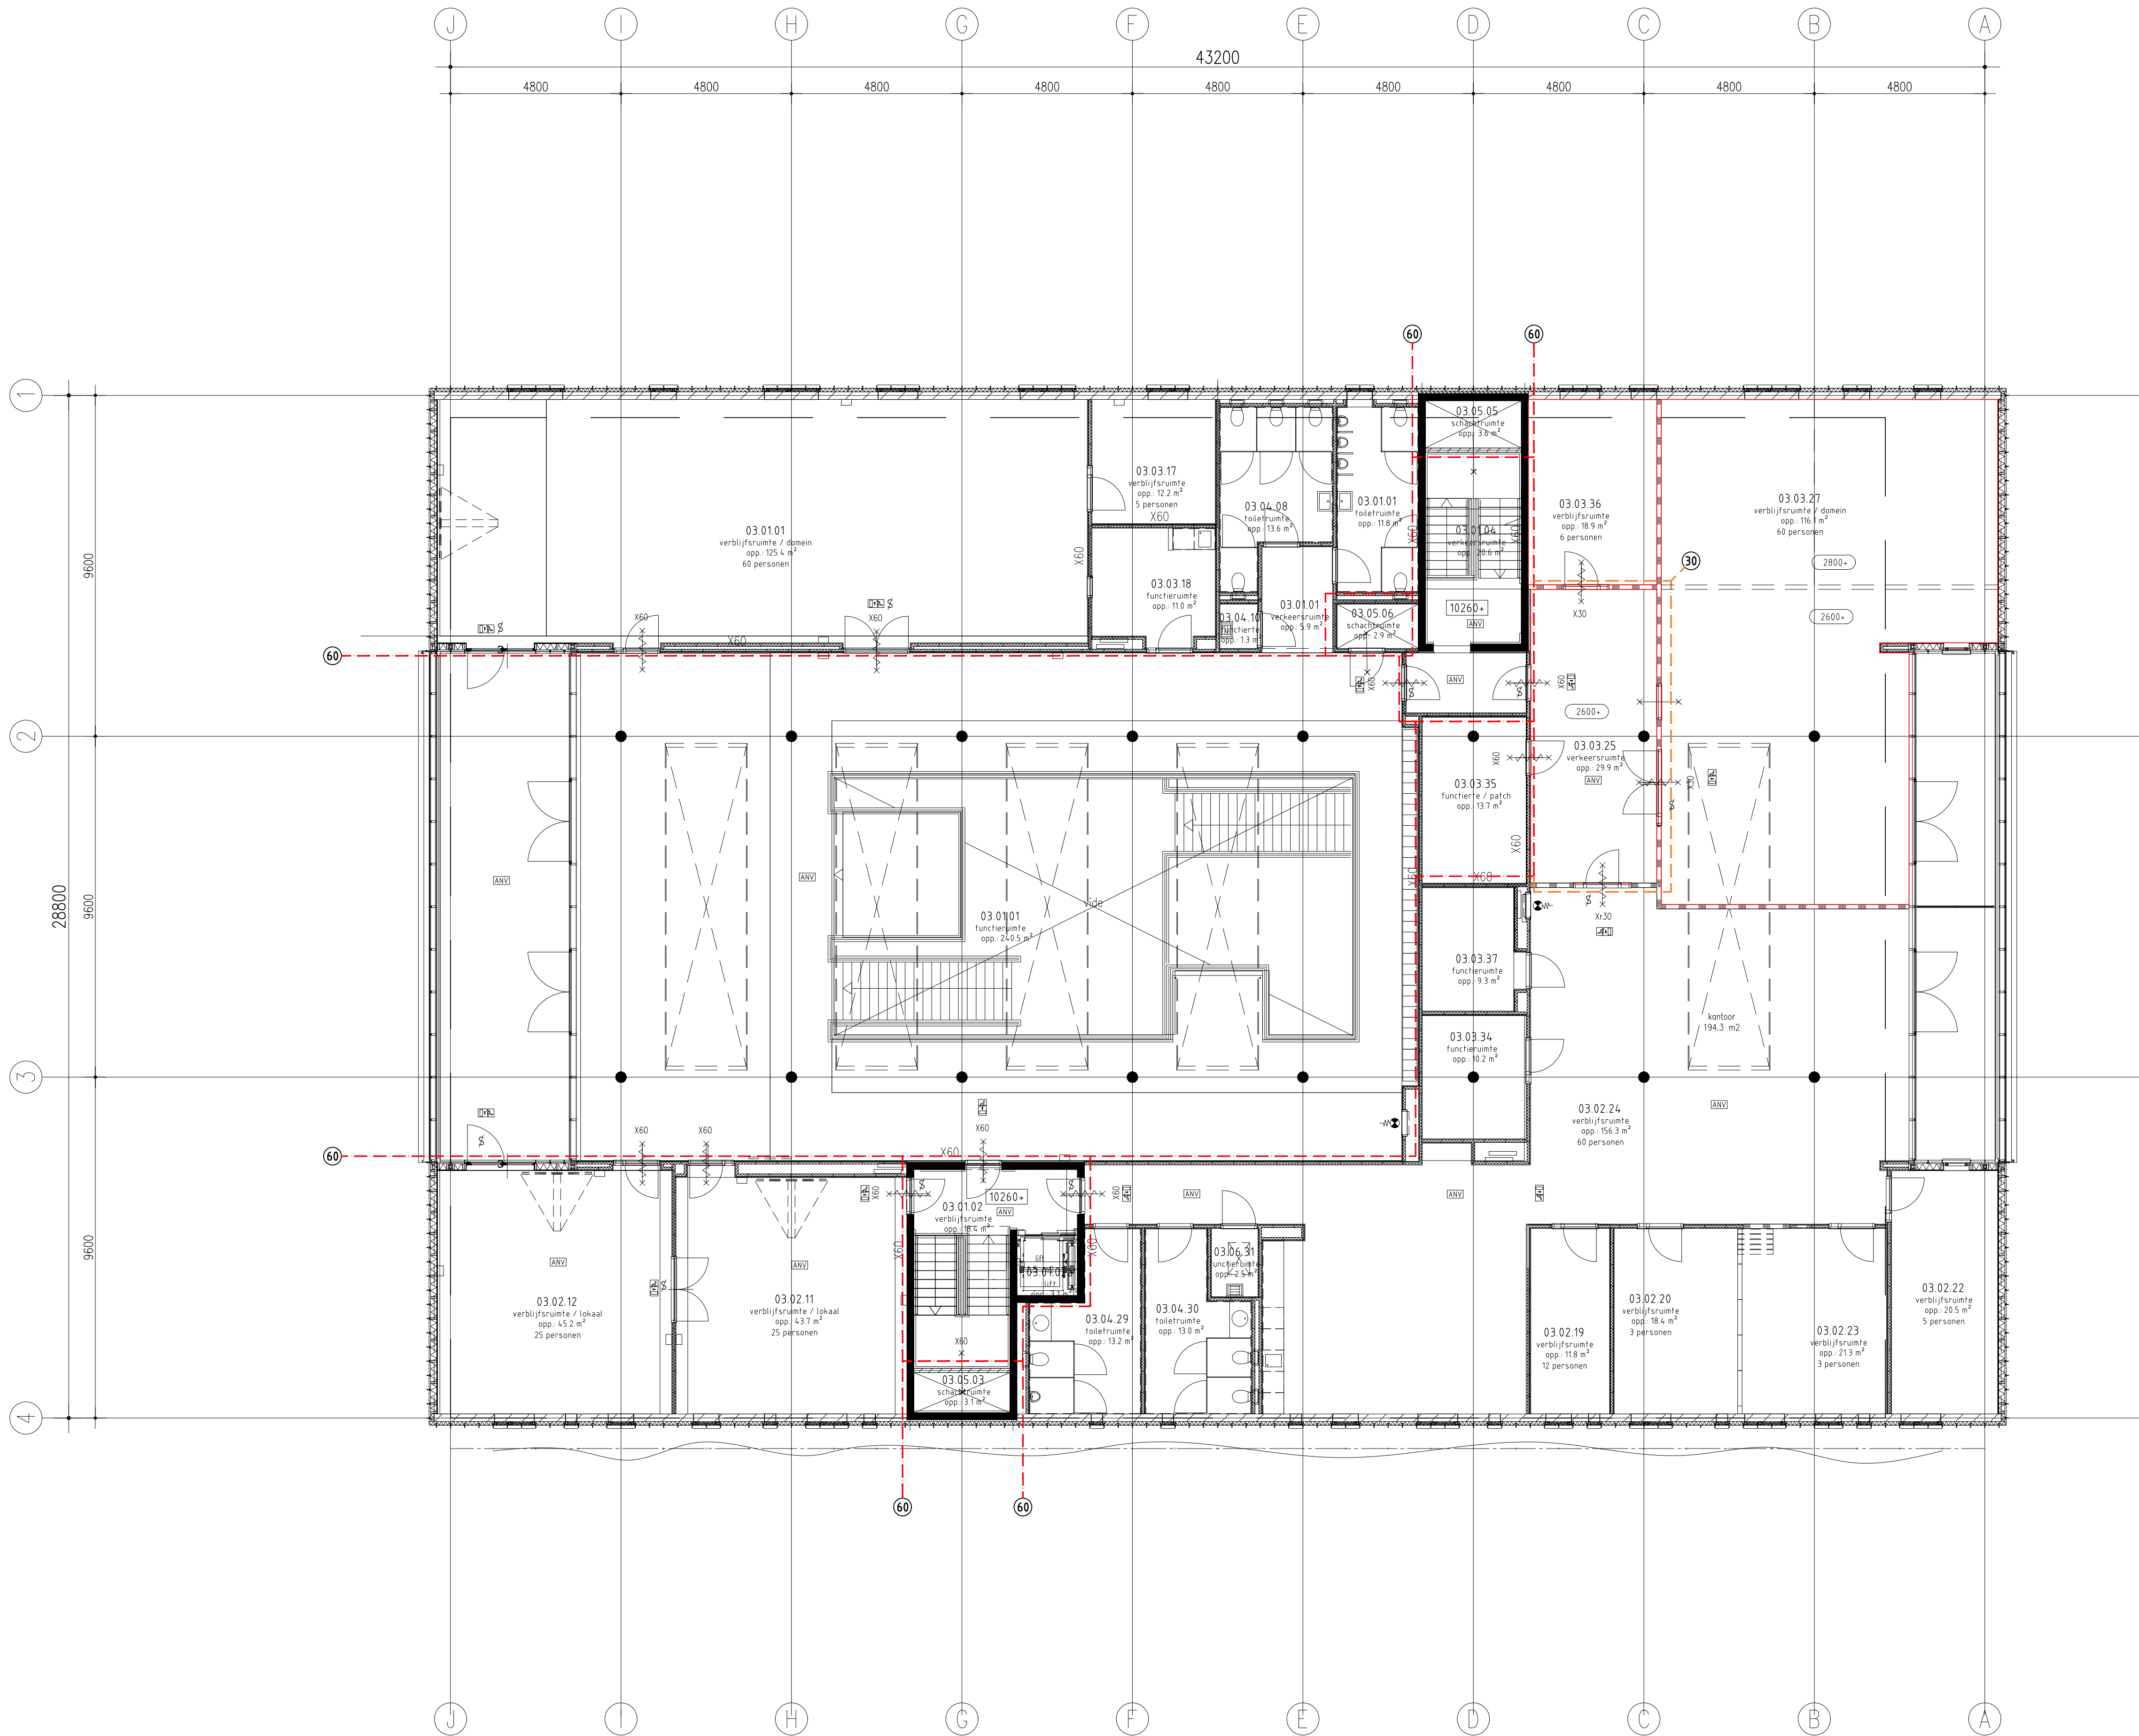

60 weerstand tegen branddoorslag en -overslag 60 min. WDBO conform NEN 6068
30 weerstand tegen branddoorslag en -overslag 30 min. WDBO conform NEN 6068

X60 zelfsluitend en tweezijdig brandwerend, WDBO 60 min.
X zelfsluitend en tweezijdig brandwerend, WDBO 60 / 30 min.
X30 zelfsluitend en tweezijdig brandwerend, WDBO 30 min.
ANY ruimte voorzien van noodverlichting volgens voorschriften
S deur in één handbeweging te open zonder sleutel, die draait in de vluchtrichting
PZ transparant verlicht aanduidingsbord met pictogram 'nooduitgang' conform NEN 6088