

DEFINITIEF


				G
				F
				E
				D
				C
				B
				A
omschrijving wijzigingen	getekend	gecontr.	datum	

werk Gymzaal Hillesluis
Rotterdam

onderdeel Principe Details Begane grond


architect Koning Ellis
Amsterdam

schaal _____
 formaat A4
 datum 2014-05-14
 getekend C.W. Stein
 proj.leider Thijs Pierik
 gecontr. TP

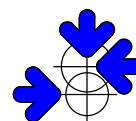

CAE NEDERLAND BV
 ADVISEURS VOOR BOUWTECHNIEK
 Postbus 9358 – 3007 AJ Rotterdam
 cae@cae.nl – www.cae.nl
 Tel.: 010-4471744

werk 13-073
 tek. B-011

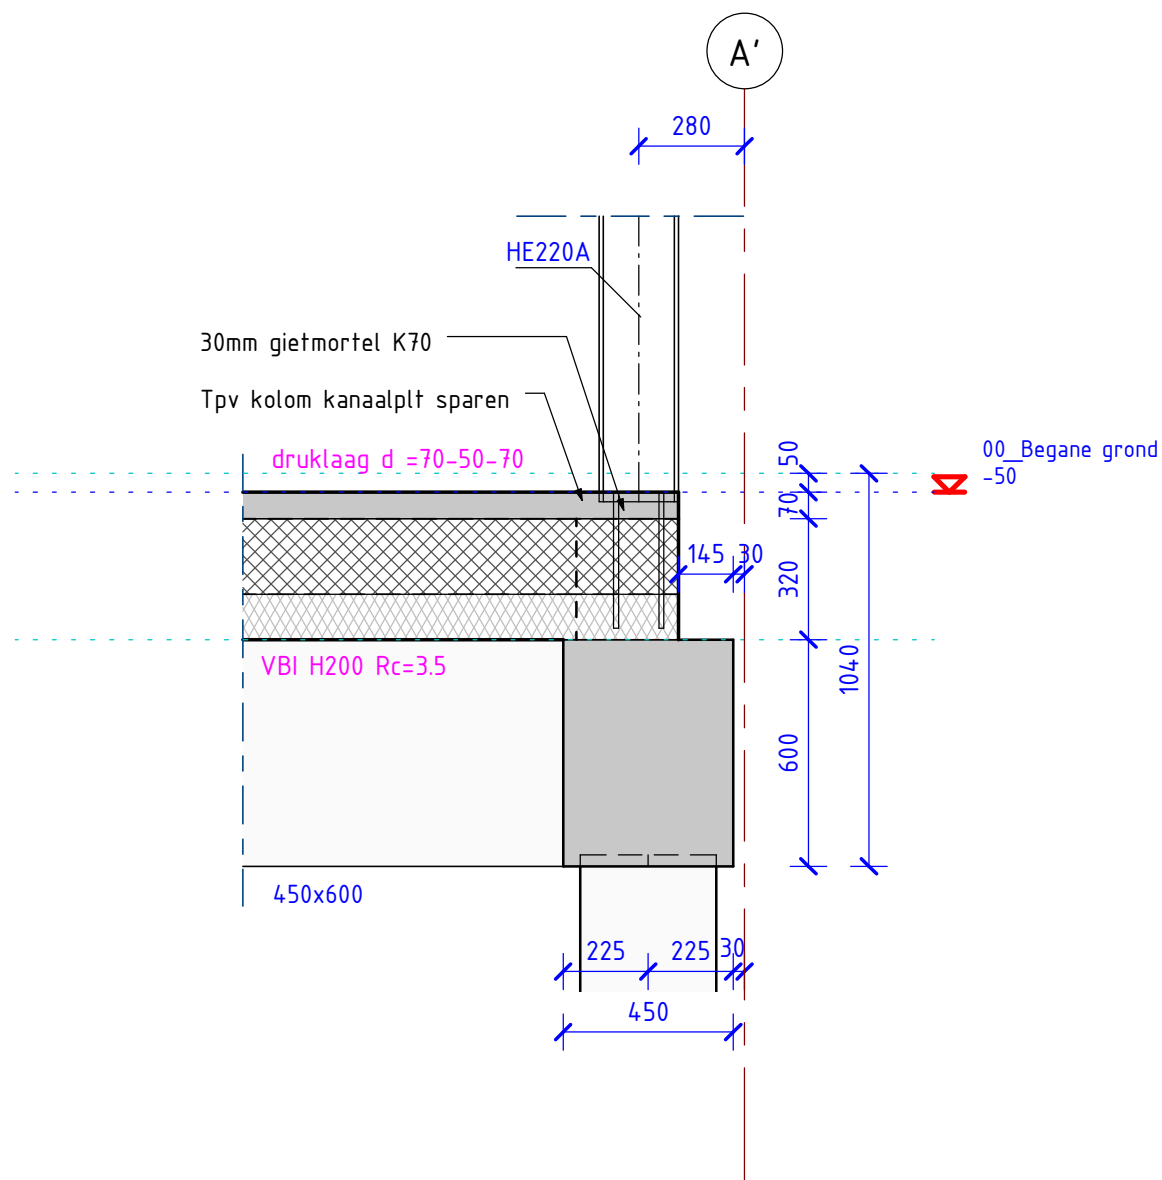

001


1 : 20

werk


13-073

tek.

011_001

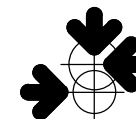

CAE NEDERLAND BV
ADVISEURS VOOR BOUWTECHNIEK

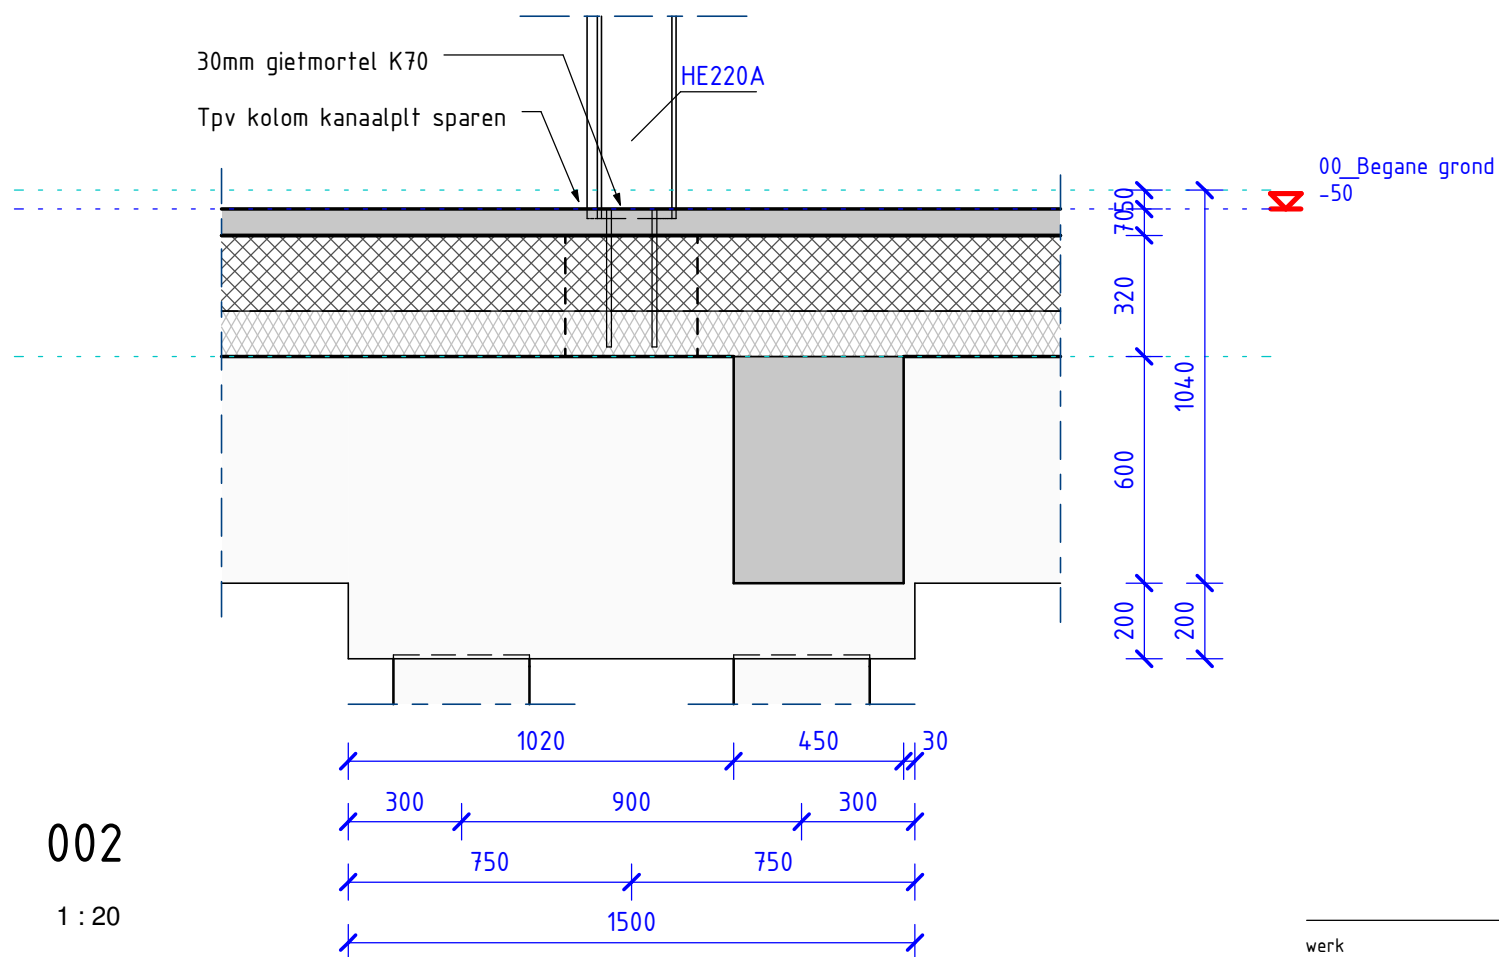


werk

13-073

tek.


011_002

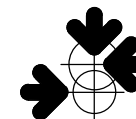


CAE NEDERLAND BV
ADVISEURS VOOR BOUWTECHNIEK

1 : 20

011_003

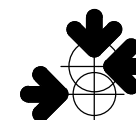

CAE NEDERLAND BV
ADVISEURS VOOR BOUWTECHNIEK

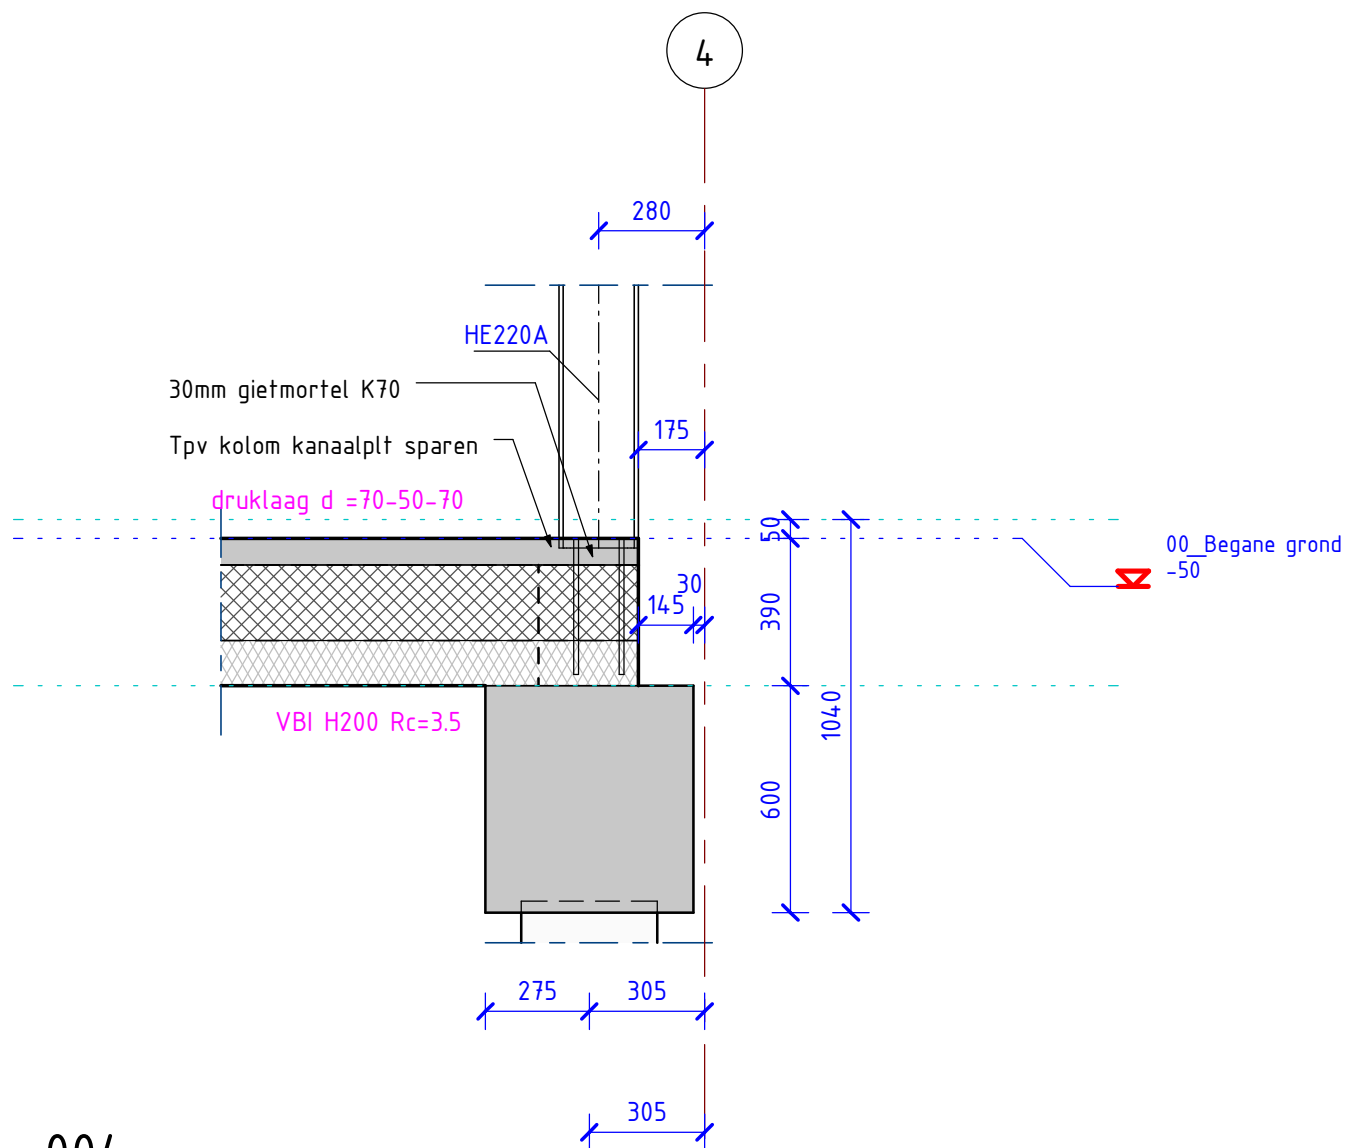

004


1 : 20

werk


13-073

tek.

011_004

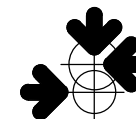

CAE NEDERLAND BV
ADVISEURS VOOR BOUWTECHNIEK

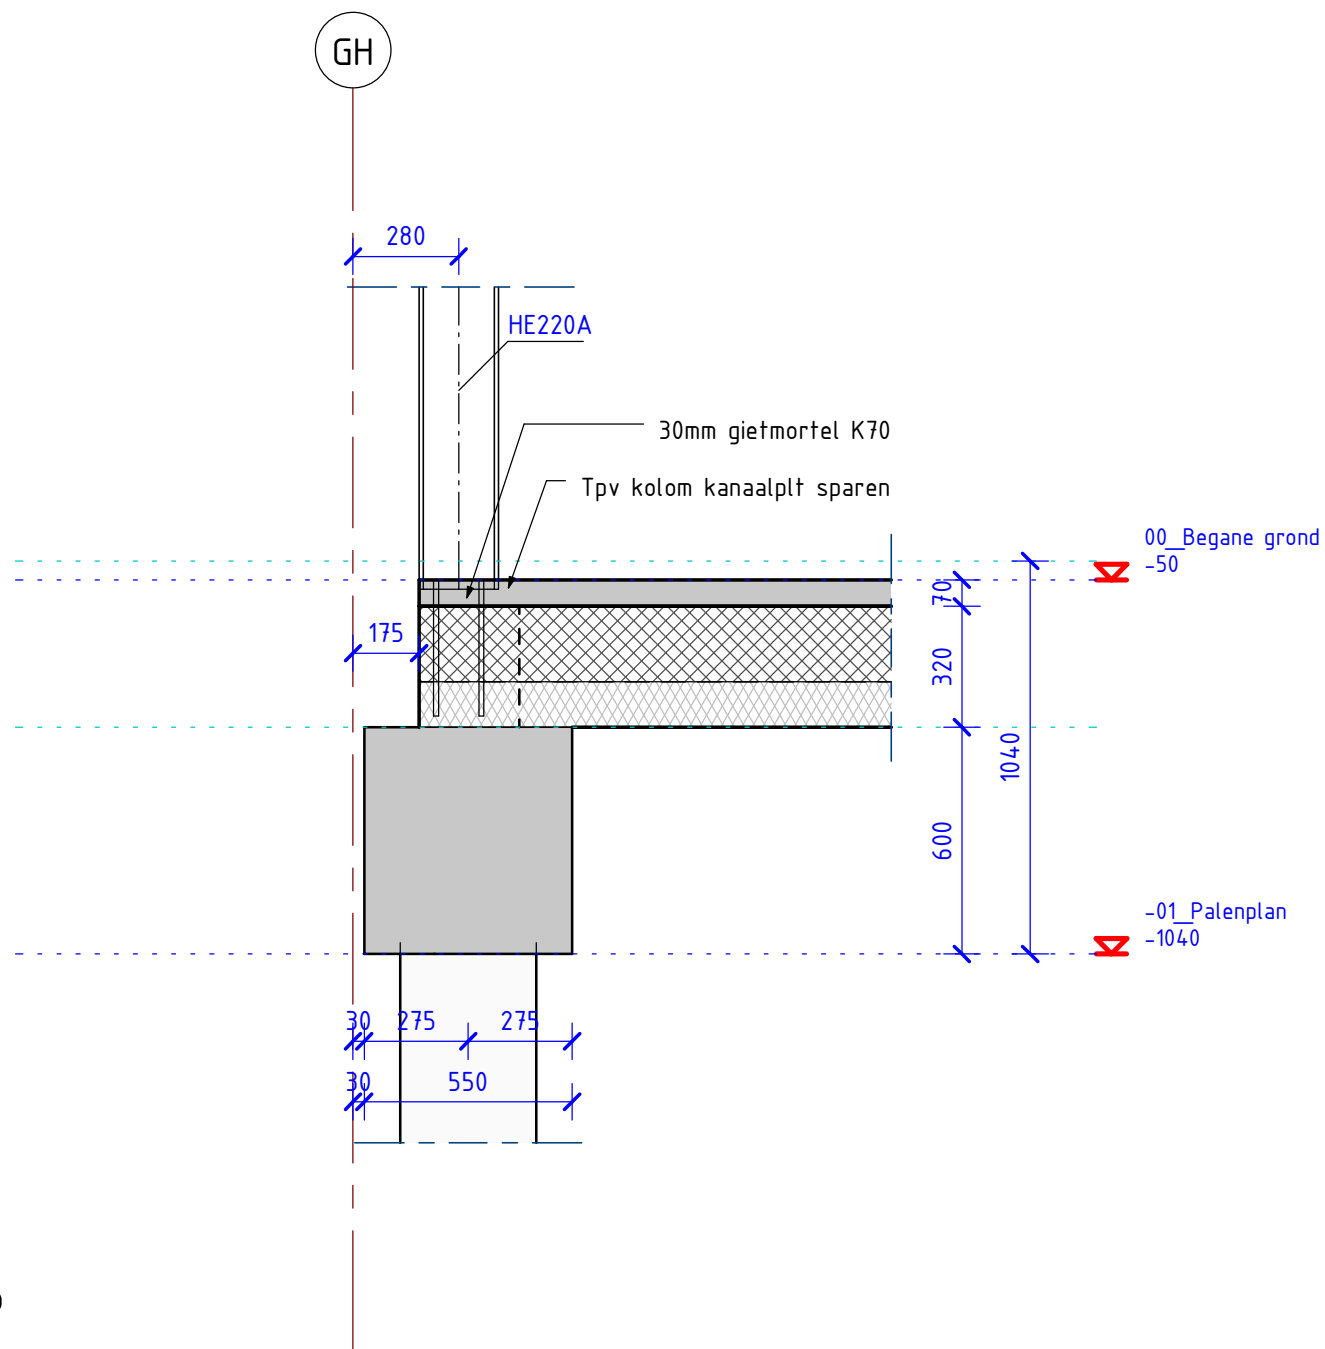

005


1 : 20

werk

13-073

tek.

011_005

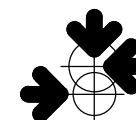

CAE NEDERLAND BV
ADVISEURS VOOR BOUWTECHNIEK