



BEVESTIGINGSPUNTEN VOOR BASKETBALBORD

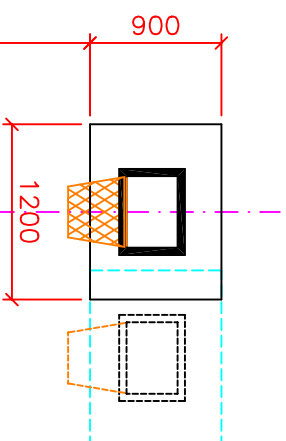


VOORAANZICHT BASKETBALBORD

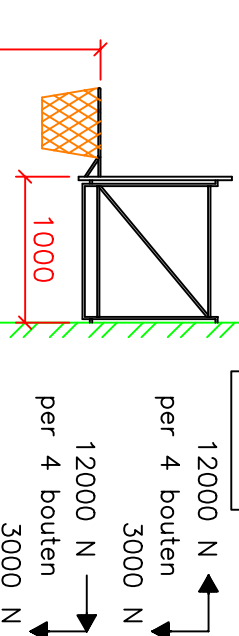

ZIJUAANZICHT

Muurstrip

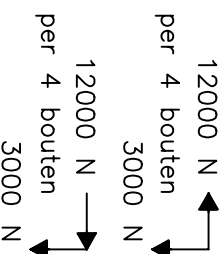

Krachten op de wand.

Wand dient geschikt te zijn voor het plaatsen van pluggen met houtdraadbouten of het boren van draadgaten met bouten. Wand dient per bevestigingspunt de trek-, drukkrachten op te kunnen nemen zoals in bijgaand schema is vermeld.

X = nylon plug S 12 – S 16
houtdraadbout zesk. 10x70 DIN 571
houtdraadbout zesk. 12x90 DIN 571

X = hart anker
tapbout M10 DIN 933 kwal. 8.8
tapbout M12 DIN 933 kwal. 8.8



Berkveld 1 – 5709 AE HELMOND NL
Postbus 110 – 5700 AC HELMOND NL
Tel. 0492–530930 Fax. 0492–511968

ALLE MATEN IN MILLIMETERS

Tekening: B234

onderwerp:

Basket wegdraaibaar
1 m. uit de wand
900x1200 mm

Wijziging: 00 Datum: 06-10-04

Getekend: TW Datum: 06-10-04