




× = nylon plug S 12 – S 16
houtdraadbout zesk. 10x70 DIN 571
houtdraadbout zesk. 12x90 DIN 571

× = hart anker
tapbout M10 DIN 933 kwal. 8.8
tapbout M12 DIN 933 kwal. 8.8

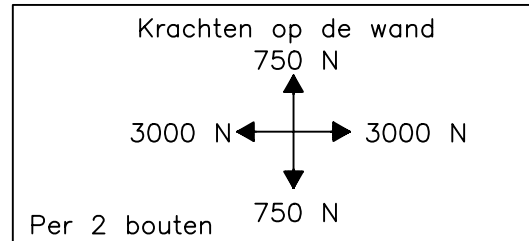


Voor eventuele muurnis:

Hoogte: 3100 mm.
Breedte: 2300 mm.
Diepte: 200 mm.

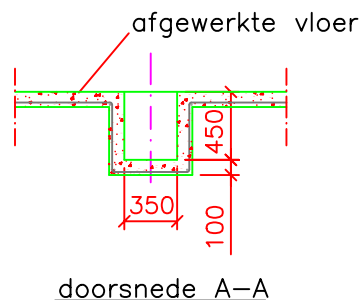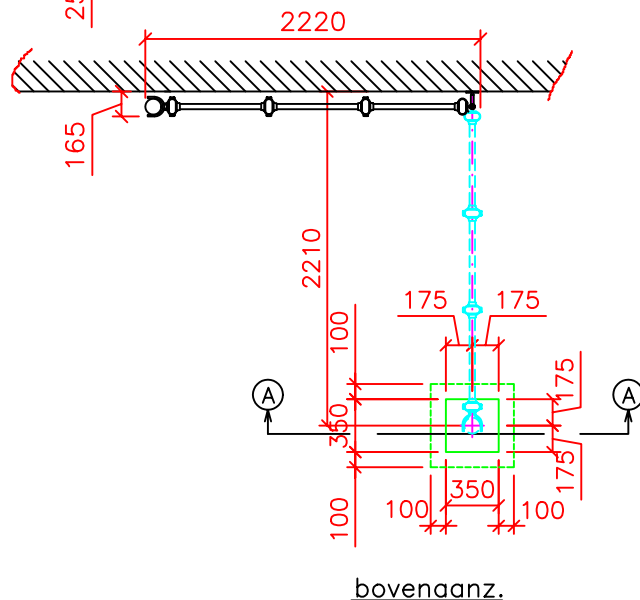

Wand dient geschikt te zijn voor het plaatsen van pluggen met houtdraadbouten of het boren van draadgaten met bouten. Wand dient per bevestigingspunt de trek-, drukkrachten op te kunnen nemen zoals in bijgaand schema is vermeld.

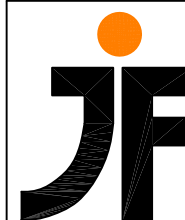

janssen • fritsen

Berkveld 1 – 5709 AE HELMOND NL
Postbus 110 – 5700 AC HELMOND NL
Tel. 0492-530930 Fax. 0492-511968

ALLE MATEN IN MILLIMETERS

Tekening: K140

onderwerp:

Draaibaar wandrek
3-vaks

Wijziging: 02 Datum: 27-03-06

Getekend: TW Datum: 11-10-04