




bevestiging aan  
stalen werkbalk

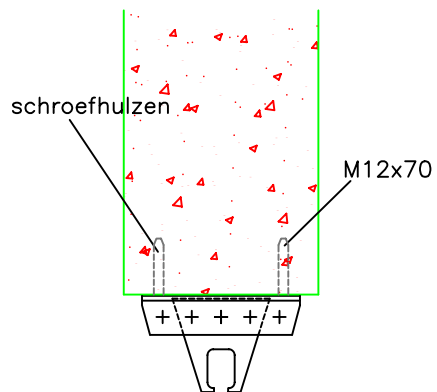


bevestiging aan  
betonbalk

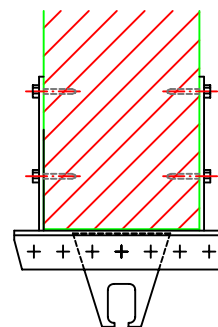

bevestiging aan  
betonbalk of  
houten werkbalk

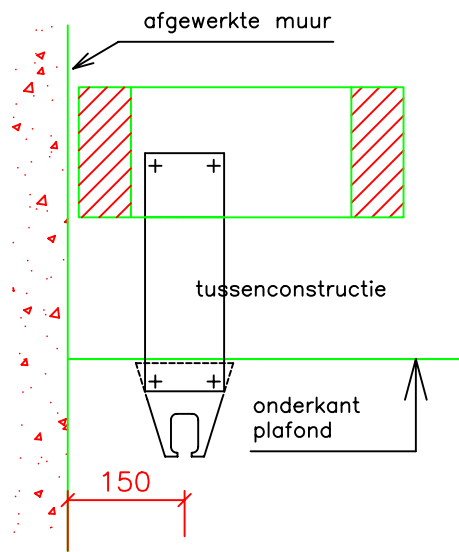


bevestiging rail langs  
wand aan ravelingen


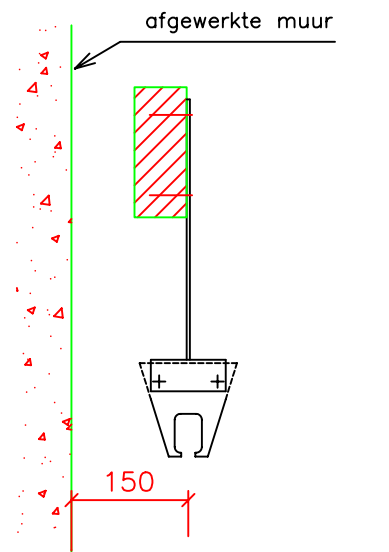


bevestiging rail langs  
wand aan houten balk

afwijkende constructie

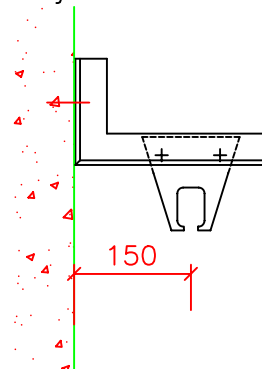

bevestiging rail met  
console langs wand

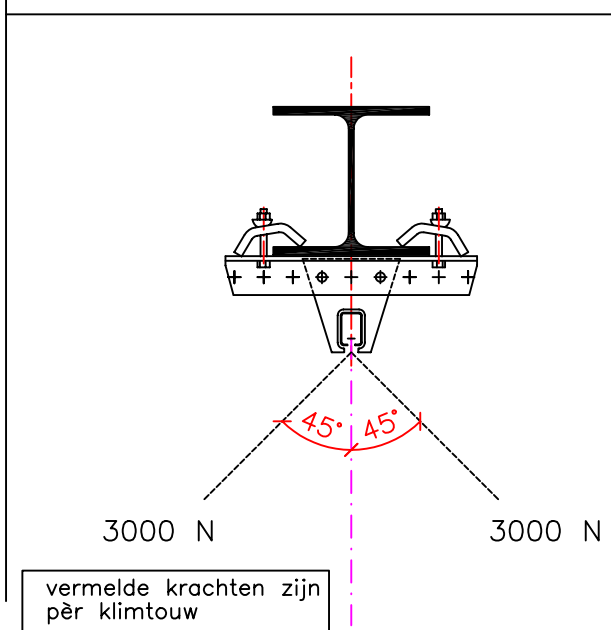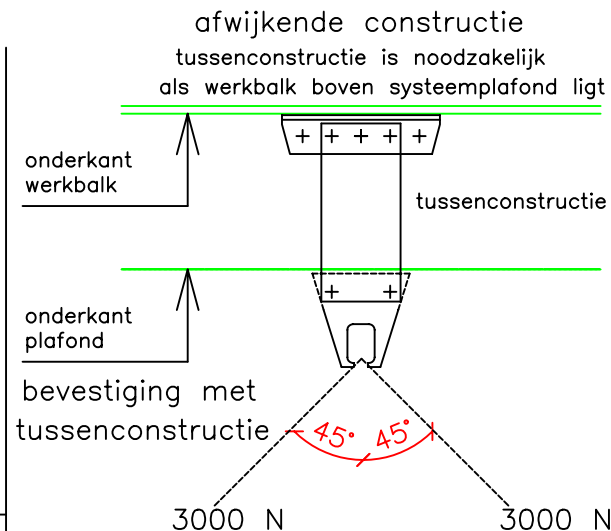

doorsnede over  
werkbalk met klimtouwrail

ALLE MATEN IN MILLIMETERS

Bevestigingspunten aan werkbalk loodrecht boven klimtouwen.

Ravelingen en / of houten balken langs de wand van bouwwege te leveren en aan te brengen, indien rail met bocht wordt uitgevoerd.

Schroefhulzen van bouwwege te leveren en in te storten aan de hand van nader te verstrekken tekeningen.



**janssen • fritsen**

Berkveld 1 - 5709 AE HELMOND NL  
Postbus 110 - 5700 AC HELMOND NL  
Tel. 0492-530930 Fax. 0492-511968

Tekening: K300

onderwerp:  
Rail klimtouwen  
aan werkbalk en langs  
de wand.

Wijziging: 00 Datum: 21-10-04  
Getekend: TW Datum: 21-10-04