
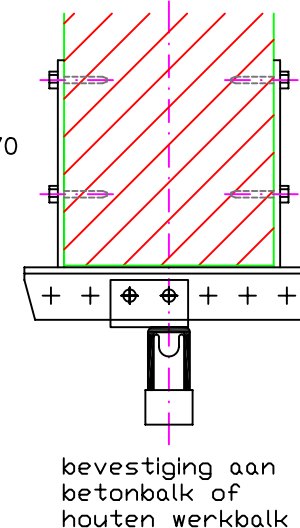


afwijkende constructie  
tussenconstructie is noodzakelijk  
als werkbalk boven systeemplafond ligt

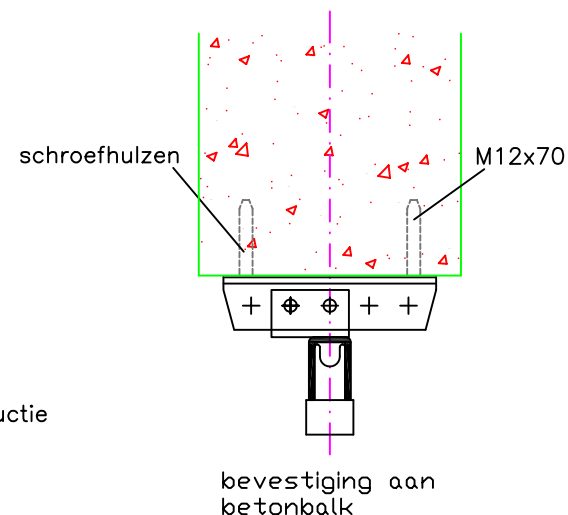

schroefhulzen van bouwwege  
te leveren en in te storten  
aan de hand van nader te  
te verstrekken tekeningen

ALLE MATEN IN MILLIMETERS


Tekening: R400

onderwerp:

Bevestiging Ringstellen  
Handbediende hijsunits  
Div. mogelijkheden

Wijziging: 00 Datum: 13-10-04

Getekend: TW Datum: 13-10-04

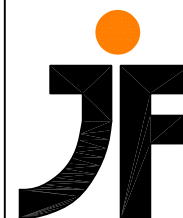

**janssen • fritsen**

Berkveld 1 - 5709 AE HELMOND NL  
Postbus 110 - 5700 AC HELMOND NL  
Tel. 0492-530930 Fax. 0492-511968