



bevestigingspunten muurzuil


× = nylon plug S 16
houtdraadbout zesk. 12x130 DIN 571

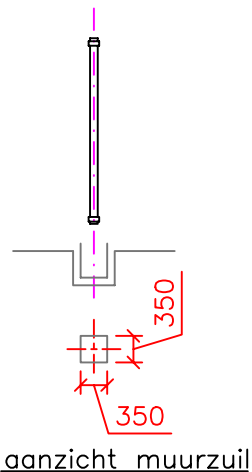


aanzicht muurzuil

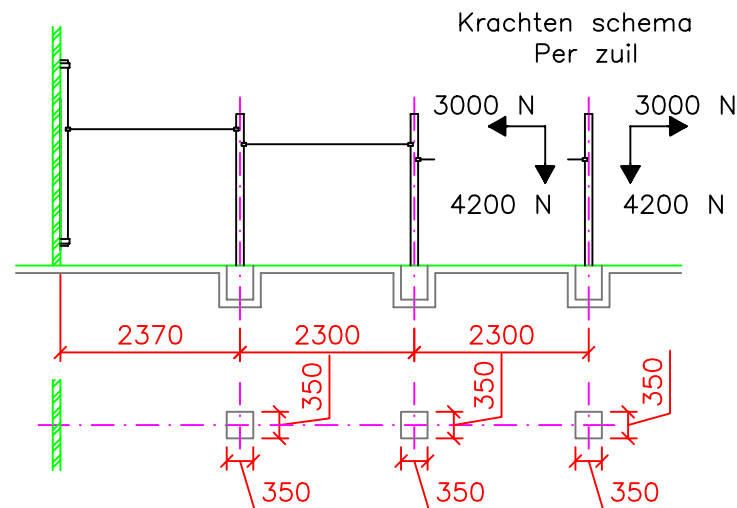

Krachten schema
Per zuil

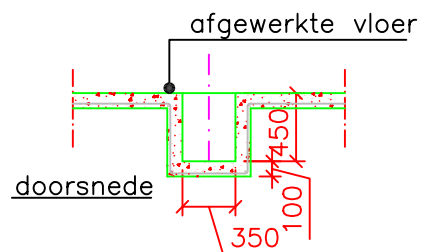

doorsnede

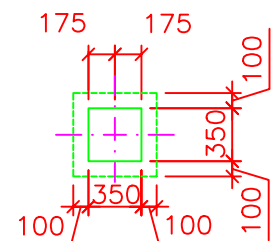


bovenaanz.


uitsparingen van bouwwege
aan te brengen.

aanstort mortel voor grondbussen
van bouwwege aan te leveren.

ZWEVENDE VLOER :
vloerring en houten deksel door
derden te leveren en aan te brengen

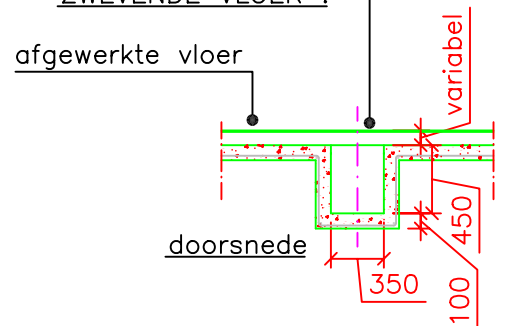

doorsnede

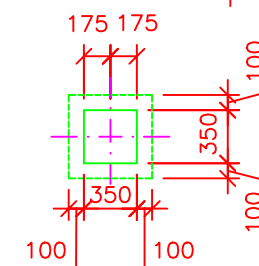


bovenaanz.

ALLE MATEN IN MILLIMETERS

Tekening: V17

onderwerp:
Uitsparingen
rekstokinstallatie
konisch

Wijziging: 00 Datum: 12-10-04
Getekend: TW Datum: 12-10-04

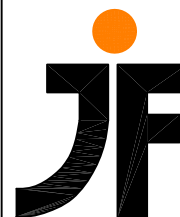

janssen • fritsen

Berkveld 1 - 5709 AE HELMOND NL
Postbus 110 - 5700 AC HELMOND NL
Tel. 0492-530930 Fax. 0492-511968