


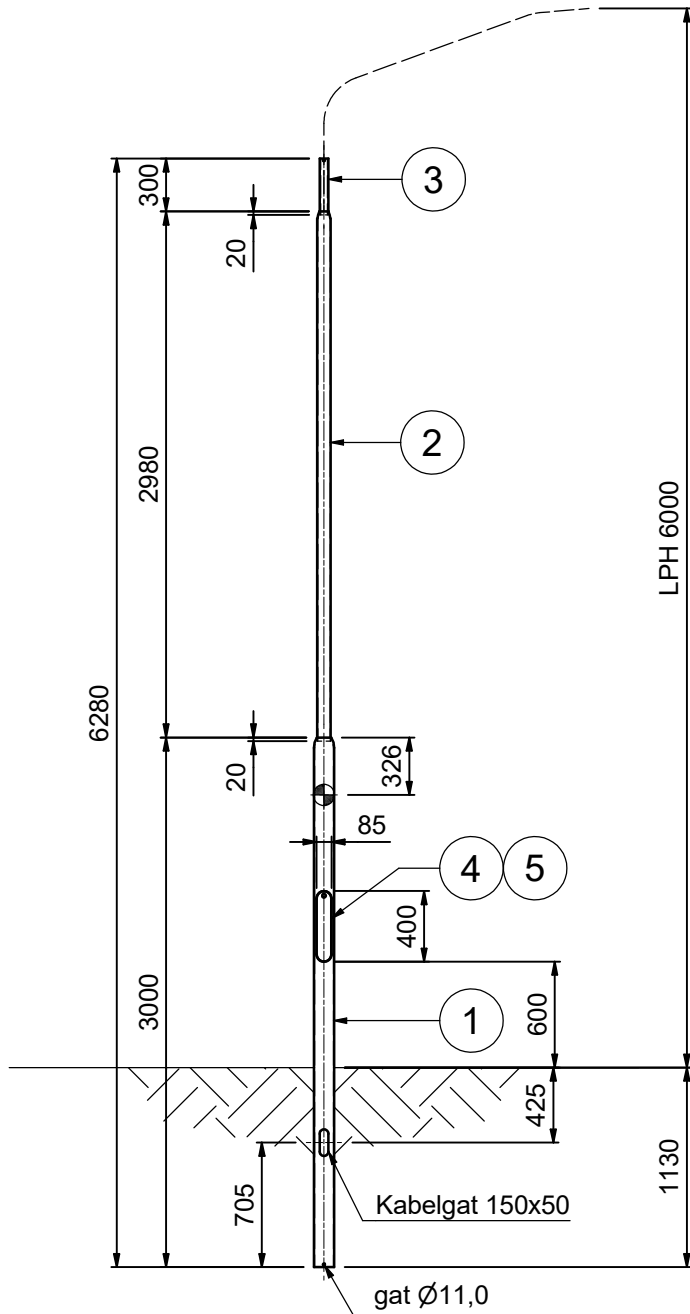

46,6 kg
1,84 m²

Alle hoeklassen mits anders
aangegeven a4

5	1	7070243055	Deur Knevel (dub.nr.)			
4	1	7070203140	Mast-opening<193 losse rail 400			
3	1	7091804100	Topbuis 48,3x5 L=320			08010804805
2	1	E000072675	Buis 76,1x2,9 S235JR L=12mtr.		3000	1262
1	1	E000072676	Buis 114,3x3,6 S235JR L=12mtr.		3000	1287
Pos	Aant.	Artikelnummer	Omschrijving	Breed	Lang	Art. Nr. Grnd.

Tenzij anders aangegeven op tekening gelden de volgende standaarden met betrekking tot:
TOLERANTIES Lichtmasten: NEN-EN 40-2, Overige masten: NEN-EN 1090-2, Algemeen: NEN-EN ISO 13920 - klasse C/G
VOORBEHANDELINGSGRAAD Producten geschikt voor thermisch verzinken : NEN-EN ISO 8501 - klasse P1
UITVOERINGSKLASSE Lichtmasten: NEN-EN 40-5 - Geen klasse, Overige masten: NEN-EN 1090-2 - klasse EXC 2
KWALITEITSNIVEAU LASSEN: NEN-EN ISO 5817 klasse C

		Omschrijving: CVL 6.0 PTU48-GST114		Doc.nr.: 6210123005.dwg	
		Project/Memo:		Art.nr.: 6210123005.iam	
Getekend: 13-7-2022		Status: Voor productie		Schaal:	Formaat:
Tekenaar: RLI		Projectie:		1 : 30	A3
				Specificatie nummer: 6210123005	
				Rev.:	B