


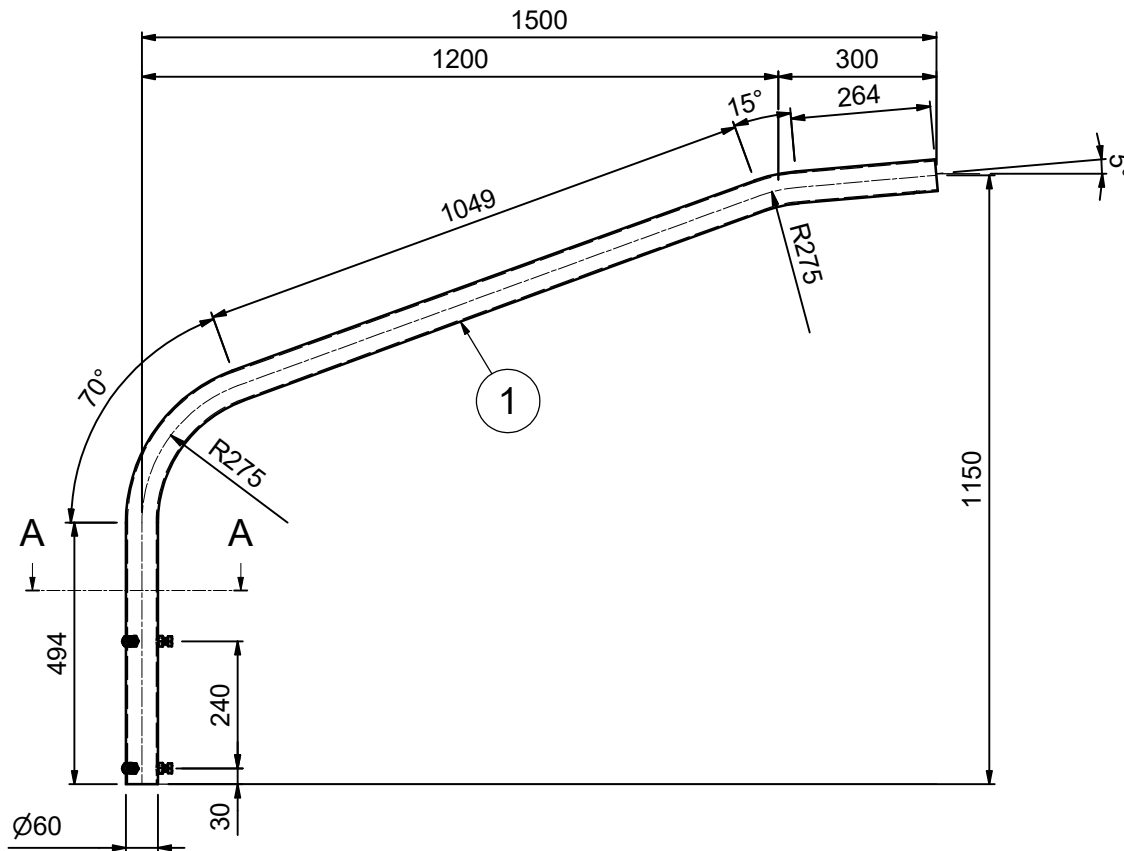


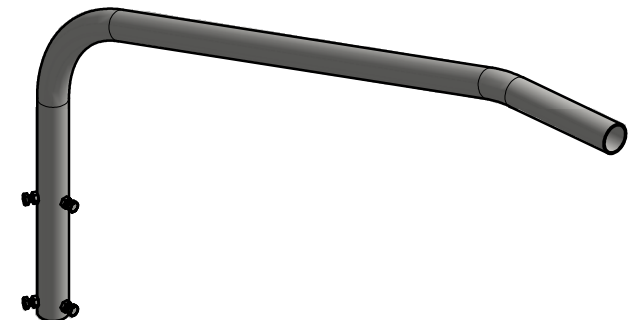

Doorsnede A-A (1 : 5)

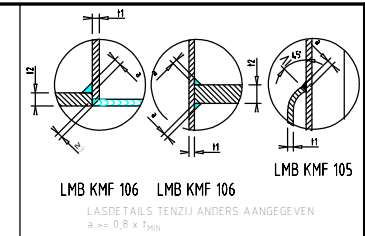

KG 9,6 kg
0,43 m2

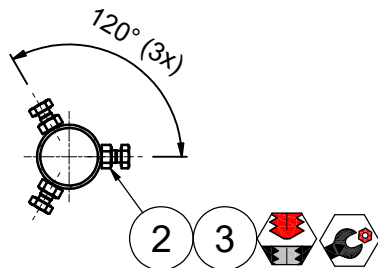

3	6	01100312020	Tapbout M12x20 RVS A2 din933				
2	6	01020512000	Lasmoer M12 zwart din929				
1	1	E000043167	Buis 60,3x2,9 S235JR L=6mtr.		2207	08010806003	
Pos	Aant.	Artikelnummer	Omschrijving	Breed	Lang	Art. Nr.	Grnd.
Tenzij anders aangegeven op tekening gelden de volgende standaarden met betrekking tot:							
TOLERANTIES Lichtmasten: NEN-EN 40-2, Overige masten: NEN-EN 1090-2, Algemeen: NEN-EN ISO 13920 - klasse C/G							
VOORBEHANDELINGSGRAAD Producten geschikt voor thermisch verzinken : NEN-EN ISO 8501 - klasse P1							
UITVOERINGSKLASSE Lichtmasten: NEN-EN 40-5 - Geen klasse, Overige masten: NEN-EN 1090 - klasse EXC 2							
KWALITEITSNIVEAU LASSEN: NEN-EN ISO 5817 klasse C							
			Omschrijving: EU 1.15 60 1500/20/5-PTU48				
			Project/Memo:			Doc.nr.: 6270063002.dwg	
						Art.nr.: 6270063002.iam	
Getekend: 12/05/2020			Status: Voor productie		Schaal:	Formaat:	Specificatie nummer:
Tekenaar: HPE			Projectie: 		1 : 10	A3	6270063002
							Rev.: C