
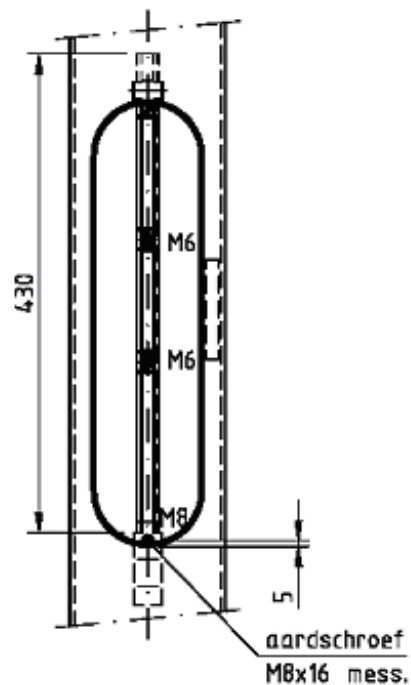


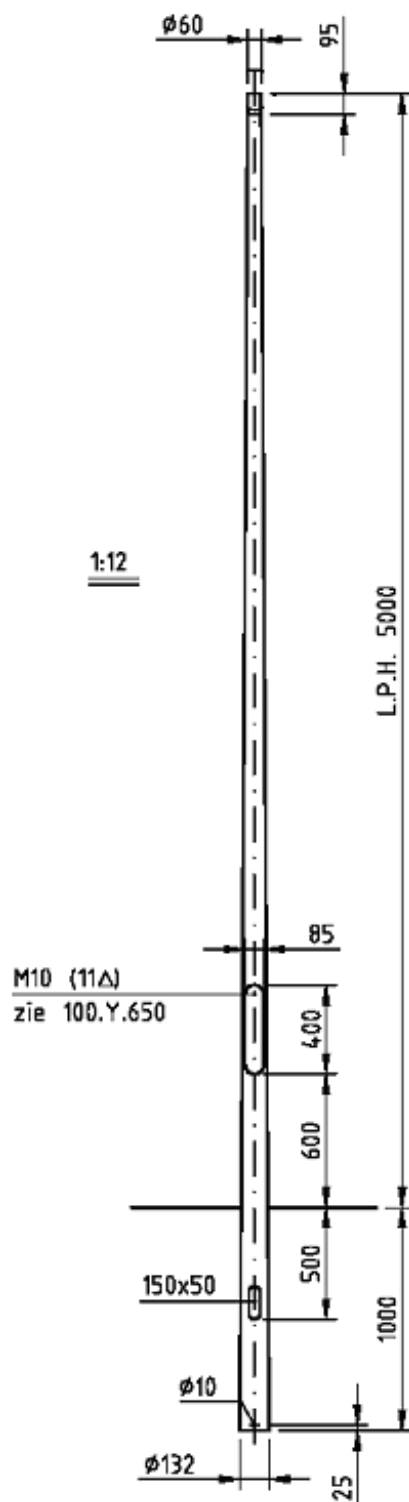

**.nobralux**

Nobralux b.v. | Bosscheweg 107 | 5282 WV | Boxtel  
0411 440 400 | info@nobralux.nl | www.nobralux.nl

Stalen conische lichtmast  
lph 5m

Materiaal: NEN-EN 40-5:2002 en NEN-EN 10025

Constructie: NEN-EN 40-5:2002 en NEN-EN 40-3-3:2013

Opmerkingen:

|                 |            |             |
|-----------------|------------|-------------|
| 1               | Gewijzigd  | Naam        |
| 2               | 04-10-02   | AvdH        |
| 3               | 19-02-03   | AvdH        |
| 4               | 12-06-07   | JvO         |
| 5               | 05-1-2008  | JvO         |
| 6               | 03-03-2015 | JvO         |
| Maateenheid: MM |            |             |
| Tekeningnummer: |            | N10.0500.10 |