


Voor uithouder zie tek. N10.9010.20

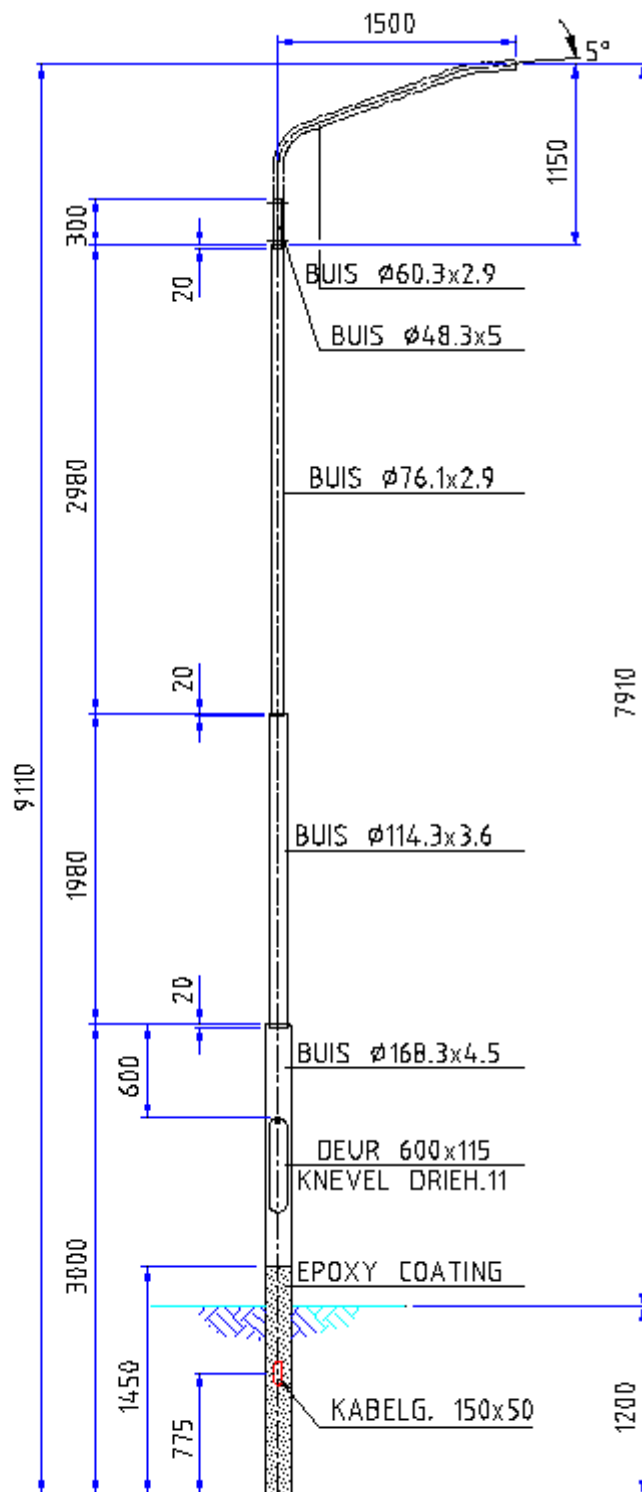

.nobralux

Nobralux b.v. | Bosscheweg 107 | 5282 WV | Boxtel
0411 440 400 | info@nobralux.nl | www.nobralux.nl

Stalen lichtmast
lph 8m
(enkele uithouder)

Materiaal: NEN-EN 40-5:2002 en
NEN-EN 10025

Constructie: NEN-EN 40-5:2002 en
NEN-EN 40-3-3:2013

Opmerkingen:

Gewijzigd
1 04-11-2008
2 03-03-2015
3
4
5
6

Naam
JvO
JvO

Maateenheid: MM

Tekeningnummer:
N10.0800.20