


Voor uithouder zie tek N10.9020.10

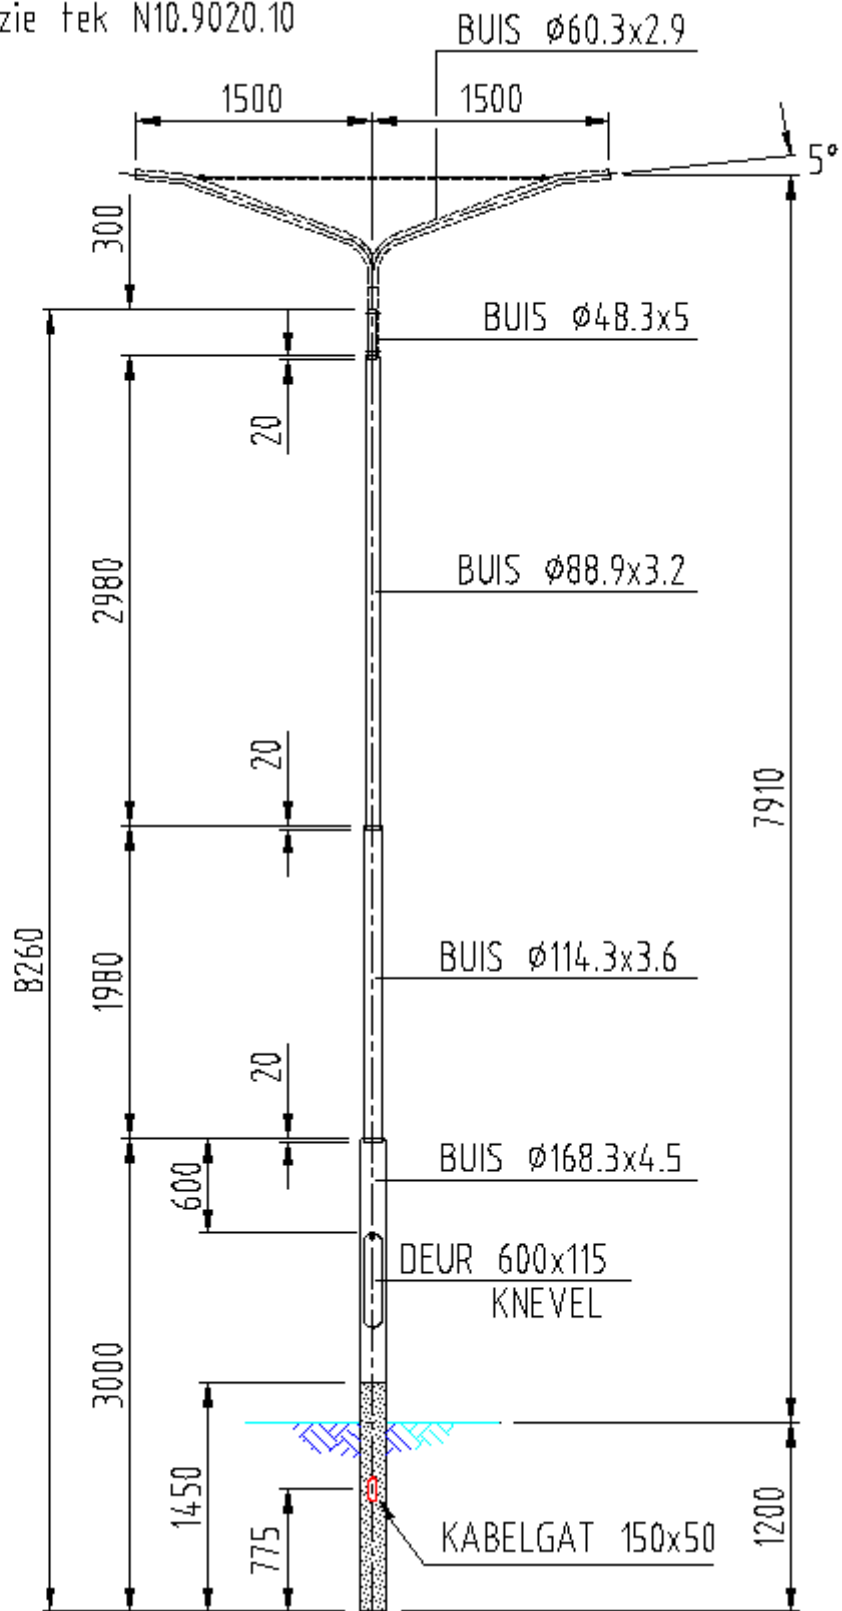

.nobralux

Nobralux b.v. | Bosscheweg 107 | 5282 WV | Boxtel
0411 440 400 | info@nobralux.nl | www.nobralux.nl

Stalen lichtmast
lph 8 m
(dubbele uithouder)

Materiaal: NEN-EN 40-5:2002 en NEN-EN 10025

Constructie: NEN-EN 40-5:2002 en
NEN-EN 40-3-3:2013

Opmerkingen:

- 1
- 2
- 3
- 4
- 5
- 6

Gewijzigd
04-11-2008
03-03-2015

Naam
JvO
JvO

Maateenheid: MM	
-----------------	--

Tekeningnummer:	N10.0800.40
-----------------	-------------