

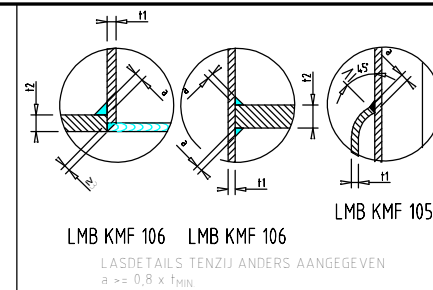


Revisie overzicht		
REV	Omschrijving	Datum
-	Verwijderen sluitnummerstrip	17-1-2014 14:25
A	Verwijderen sluitnummerstrip	10-8-2016 16:14
D	Verwijderen sluitnummerstrip	11/08/2016 09:23

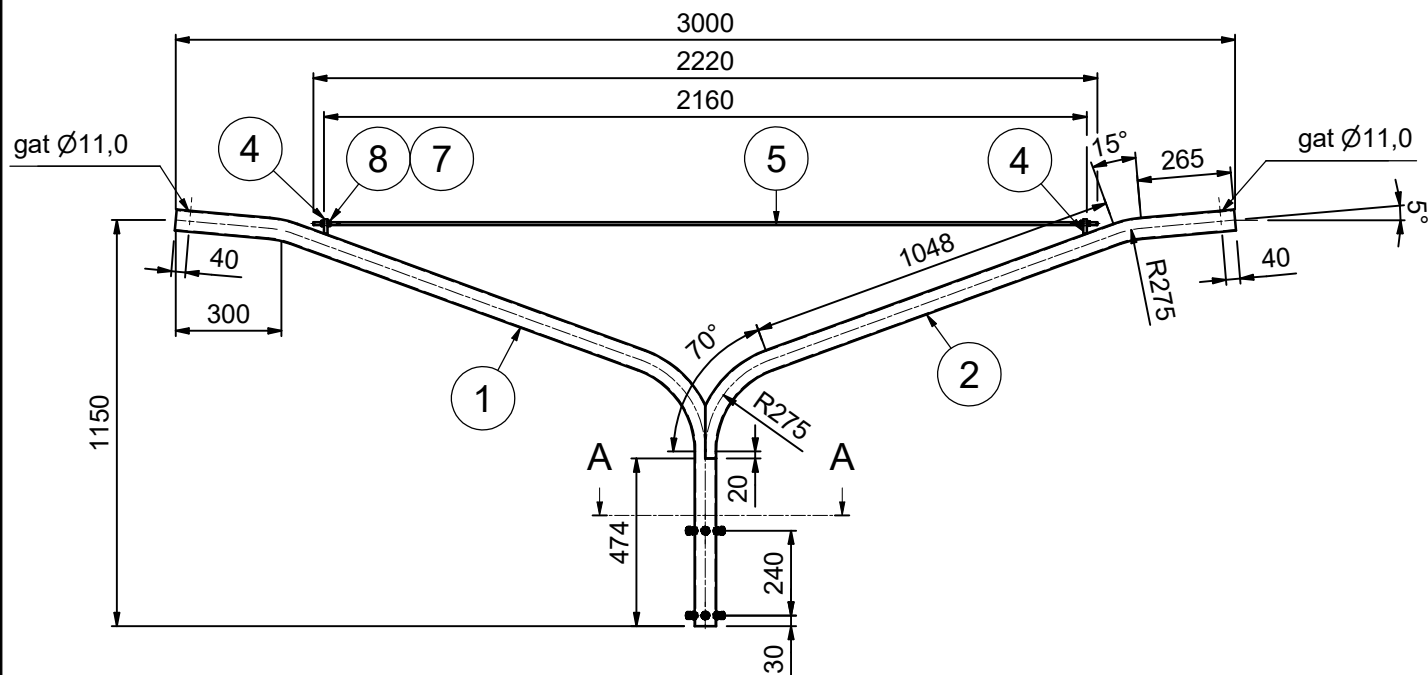

Doorsnede A-A (1 : 5)

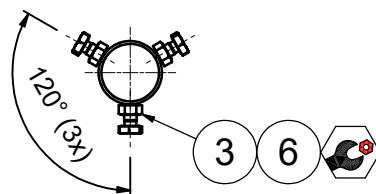

KG	17,4 kg
m²	0,79 m²

8	4	01030308000	Moer M8 RVS A2 din934			
7	4	01060308000	Sluitring M8 RVS A2 din125A			
6	6	01100312020	Tapbout M12x20 RVS A2 din933			
5	1	7073074001	Trekstang Ø8-M8x60(2x) L=2220			08020300008
4	2	7070314002	Trekstang bevestigingstrip	25	40	08201400010
3	6	01020512000	Lasmoer M12 zwart din929			
2	1	E000043768	Buis 60,3x2,9 S235JR L=6,6mtr.		1912	08010806003-1
1	1	E000043767	Buis 60,3x2,9 S235JR L=6,6mtr.		2207	08010806003-1
Pos	Aant.	Artikelnummer	Omschrijving	Breed	Lang	Art. Nr. Grnd.

Tenzij anders aangegeven op tekening gelden de volgende standaarden met betrekking tot:

TOLERANTIES Lichtmasten: NEN-EN 40-2, Overige masten: NEN-EN 1090-2, Algemeen: NEN-EN ISO 13920 - klasse C/G

VOORBEHANDELINGSGRAAD Producten geschikt voor thermisch verzinken : NEN-EN ISO 8501 - klasse P1

UITVOERINGSKLASSE Lichtmasten: NEN-EN 40-5 - Geen klasse, Overige masten: NEN-EN 1090 - klasse EXC 2

KWALITEITSNIVEAU LASSEN: NEN-EN ISO 5817 klasse C

Omschrijving:
DU 1.15 60 1500/20/5-PTU48

Project/Memo:

Gemeente Oss

Doc.nr.: 6270063003.dwg

Art.nr.: 6270063003.iam

Getekend: 15-1-2021

Status: Voor productie

Schaal:

Formaat:

Specificatie nummer:

Rev.:

Tekenaar: RLI

Projectie:

1 : 15

A3

6270063003

D

auteursrechten voorbehouden volgens de wet