
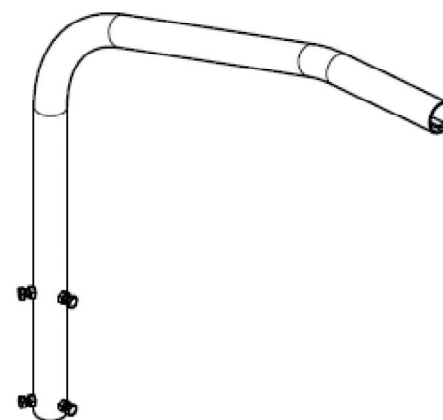


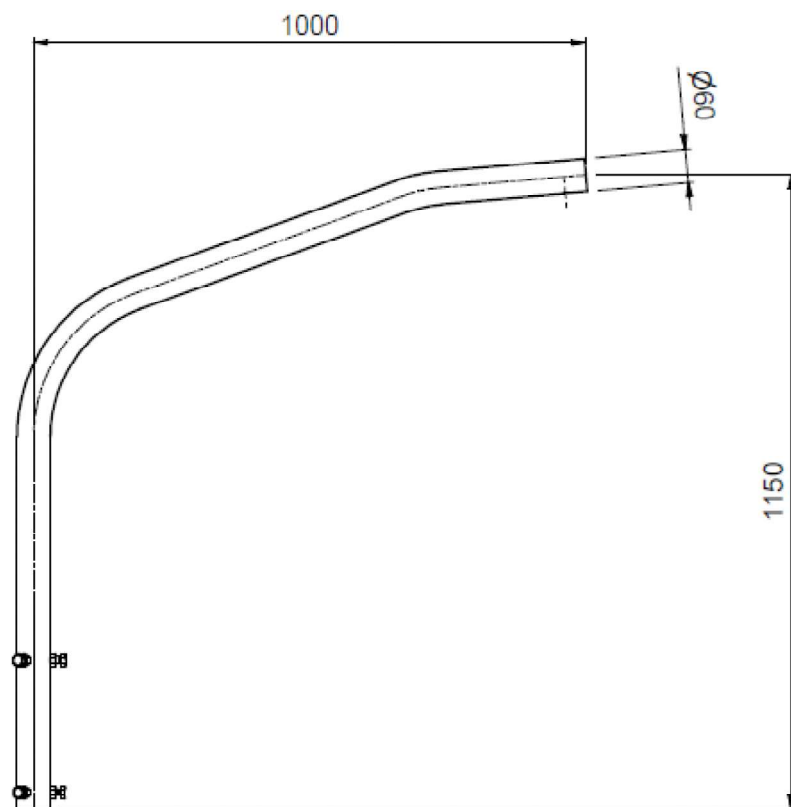

INDIEN NIET ANDERS OP TEKENING AANGEGEVEN:		PRODUCTIE ZWART ACCOORD:	
BOUTEN: 8.8 TH.VZ	TOLERANTIES MASTEN : NEN-EN 40-2		NAAM:
MATERIAAL: S235JR	TOLERANTIES ALG : NEN-ISO 2768-c		PAR.+DAT:
 VDL Mast Solutions Gasstraat Oost7, 5349 AH Oss Nederland Telefoon: +31(0)412 67 47 47 Telefax: +31(0)412 62 43 94 Internet: www.vdimastsolutions.nl		Omschrijving: EU 1.15 60 1000/20/5-PTU48	
		Project:	
		Tekenaar: LGO	
		Formaat: A3	Projectie: 
Schaal: 1 : 10		Getekend: 11-4-2012	Tek.nr.: 6270213001B
Controle:		Gezien:	