




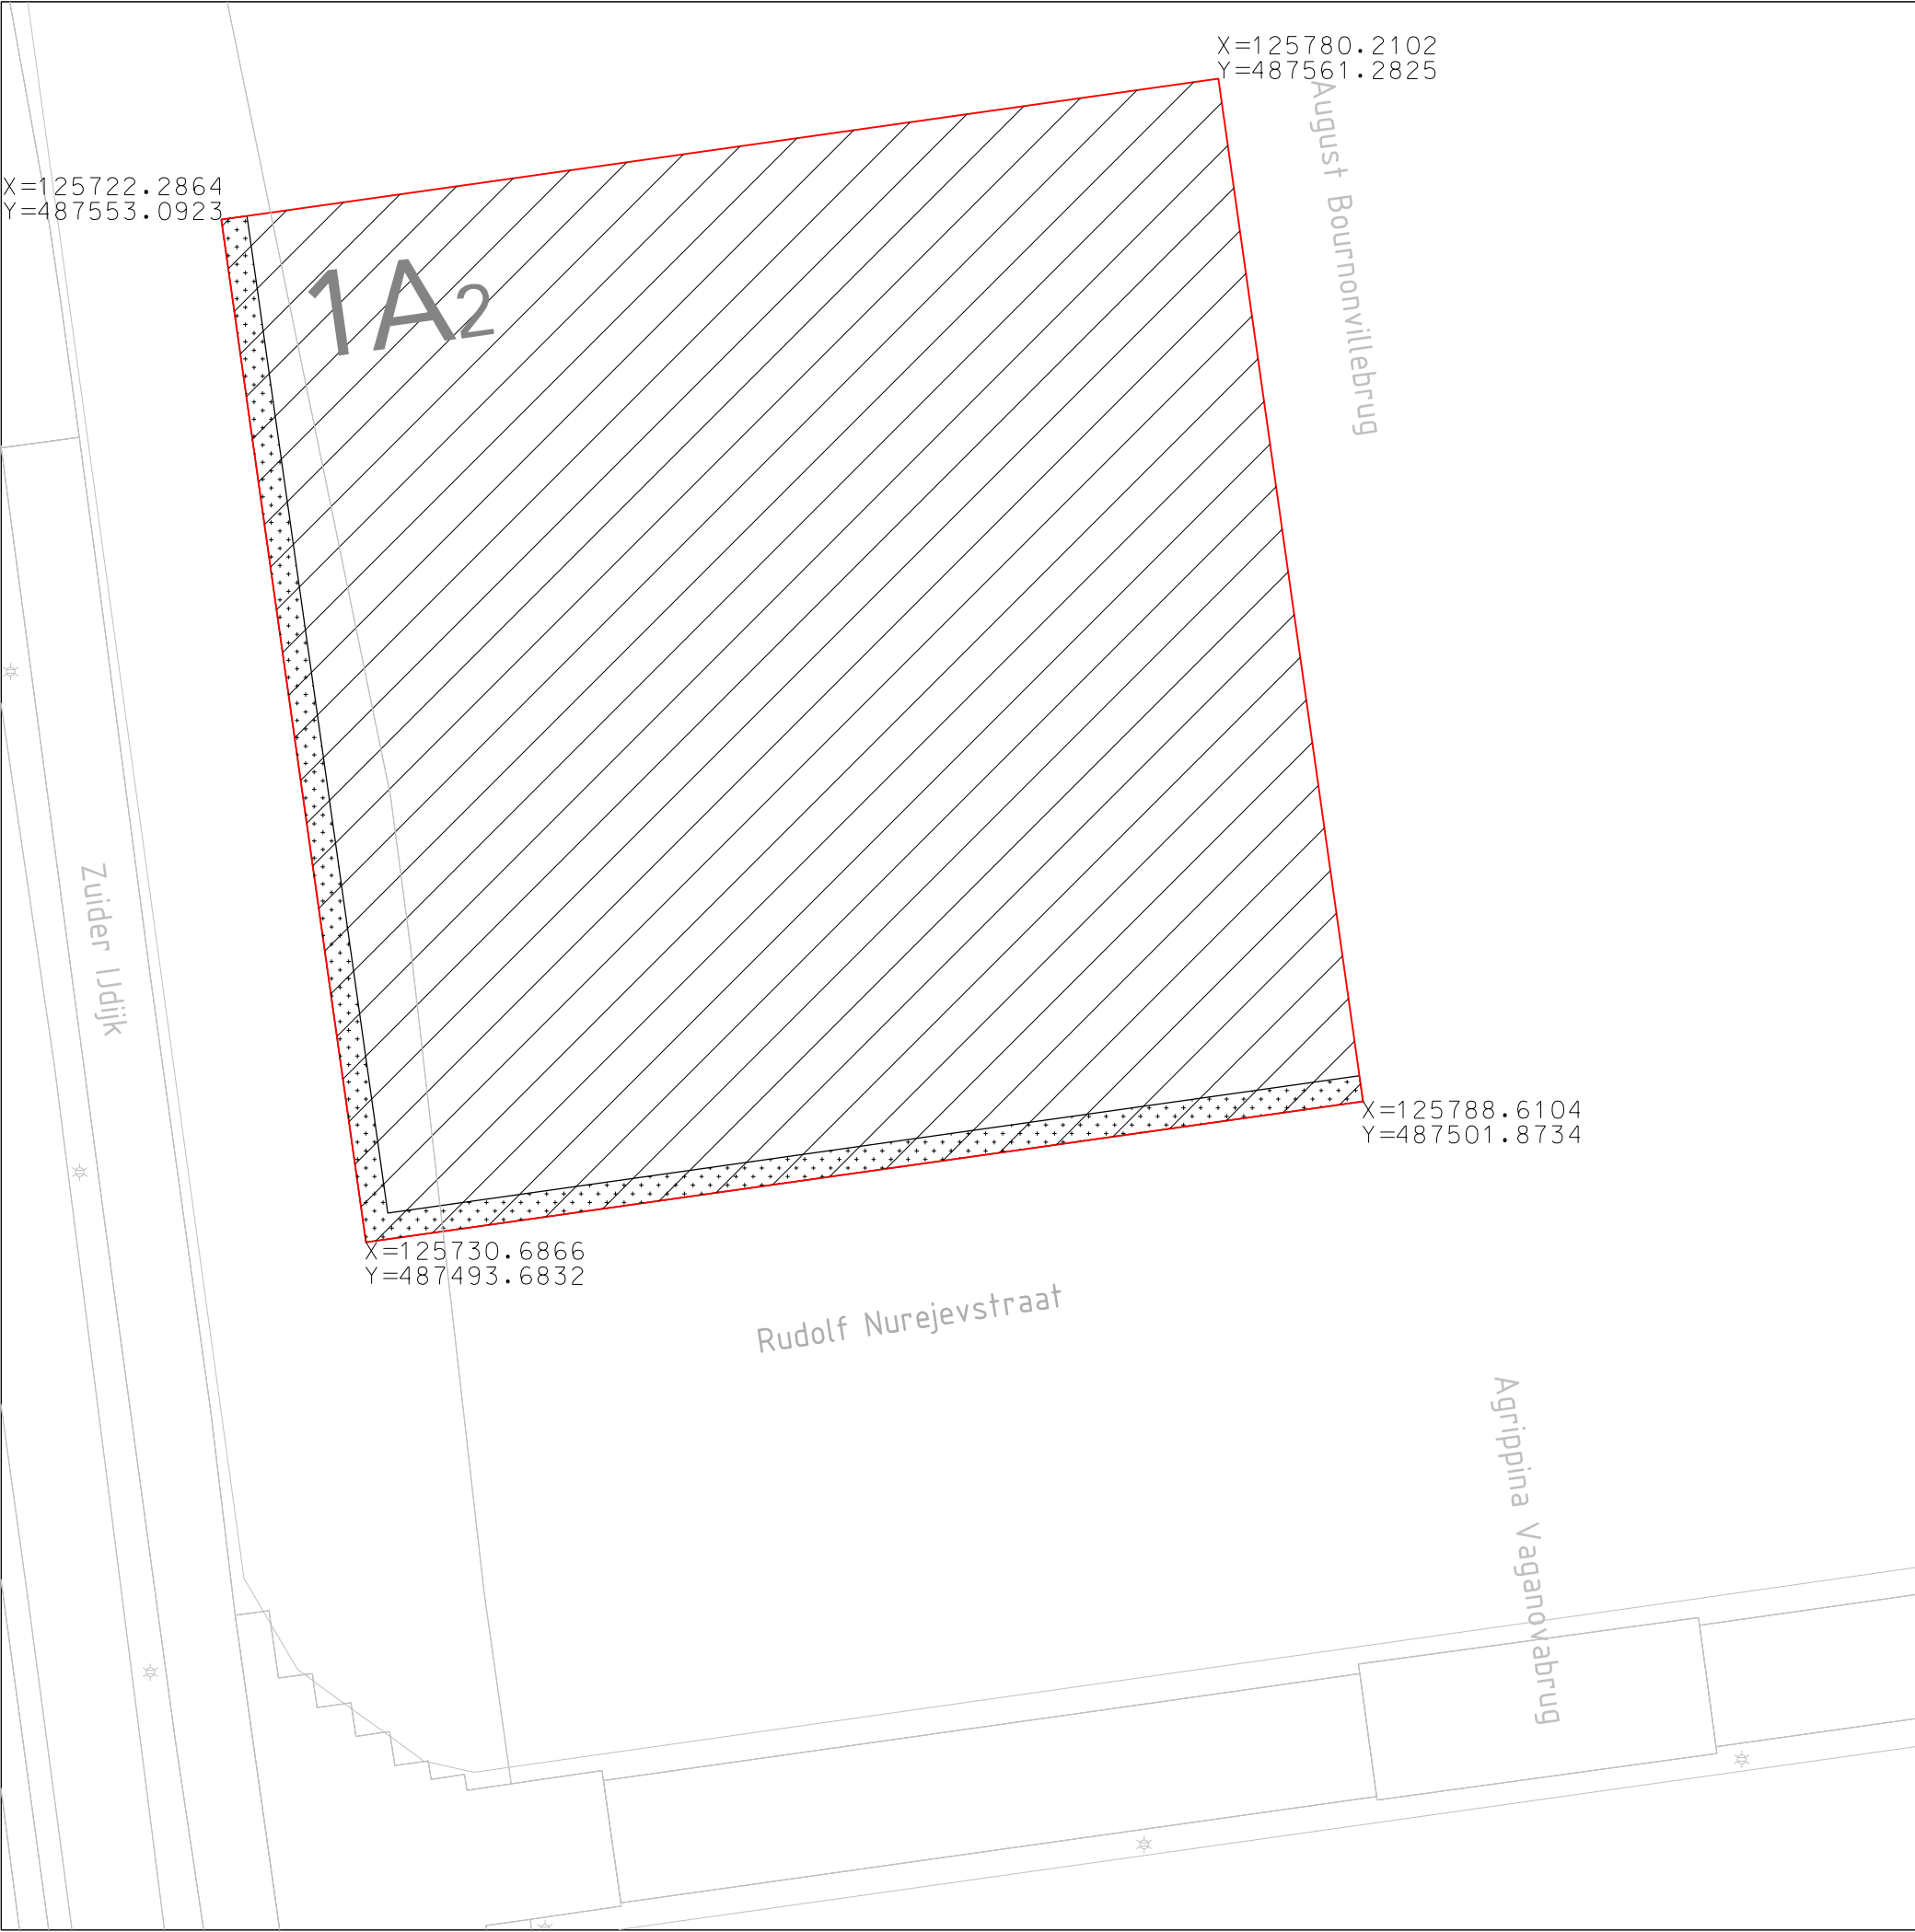


KAD. GEM. AMSTERDAM
SECTIE K

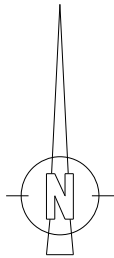

Legenda

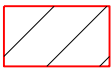

Uit te geven
oppvl. 3510m²
ged. 11748

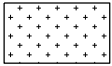

Margestrook
176m²



Gemeente Amsterdam
Grond en Ontwikkeling
Afdeling Erfpacht/Gronduitgifte

VAN DEZE KAART
KAN NIET GEMETEN WORDEN

Kavel 1A2 Sluisbuurt

d.d. 14-02-2024	schaal 1: 200/A3
get. M.P.	dos. E 16826/1

tek.nr.
2024-072