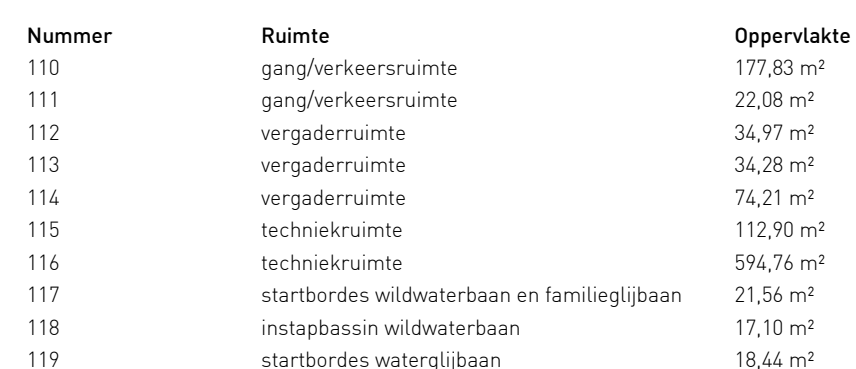


[illegible]

RM ruimte voorzien van automatische detectie (ruimtebewaking cf. NEN 2533)

 vlachtrouwe aanduiding [transparantverlichtingsarmaturen], uitvoering conform projectering conform NEN-EN-ISO 7010

het ontwerp voldoet aan de eis voor integrale toegankelijkheid zoals vastgesteld in de ILO

Reilmaten = 00 = bijk. vloer van centrale hal

- Voor installaties, zie de tekeningen van: EWZ adviseurs te Hordenwijk
- Voor Wt (wateraansluiting), zie de tekeningen van: zuembad- en recreatietechniek Lotec bv te Eindhoven
- Voor brandveiligheid, zie rapportages van: GBB bv te Maastricht
- Voor bouw fysica en akoestiek, zie rapportages van: Neilsen ingenieursbureau bv te Eindhoven

sanitaire ruimten: vloeren en wanden betegeld en waterdicht afgewerkt volgens de NEN-normen

alle glas uitvoeren conform:
NEN 3669:2011 - veiligheidsbeglazing in gebouwen
NEN 2208:2011 - constructieve veiligheid van glas in gebouwen

slangen+koenis Swammerrdammweg 11 T +31(0)33 6888644 E info@slangen+koenis.nl
3401 MP IJsselstein F +31(0)33 6886974 I www.slangen+koenis.nl

Onderdeel **plattegrond verdieping 3600+**

Getekend	-
----------	---

Datum 30.06.2023

Project nr. 2021005