


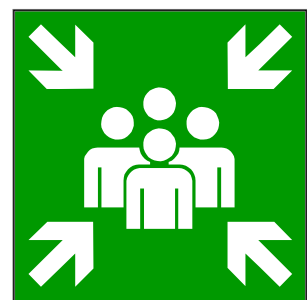

VERZAMELPLAATS
OP SPORTVELDEN

Brandcompartimentering :

Begane grond :
Compartiment Gymzalen = ca. 1370 m2
Compartiment A = ca. 415 m2
Compartiment B = ca. 2120 m2
2 vluchttrappenhuizen ed ca. 180 m2

Totaal Begane grond = ca 2715 m2

1e Verdieping :
Compartiment C = ca. 1030 m2
Compartiment D = ca. 880 m2
2 vluchttrappenhuizen 110m2


Totaal 1e verd = ca. 2020 m2

2e Verdieping :
Compartiment E = ca. 1040 m2
Compartiment F = ca. 870 m2
2 vluchttrappenhuizen 110 m2

Totaal 2e verd = ca. 2020 m2

TOTALEN :
Begane grond = 2715 m2
1e Verdieping = 2020 m2
2e Verdieping = 2020 m2

Totale school (ca.) = 6715 m2

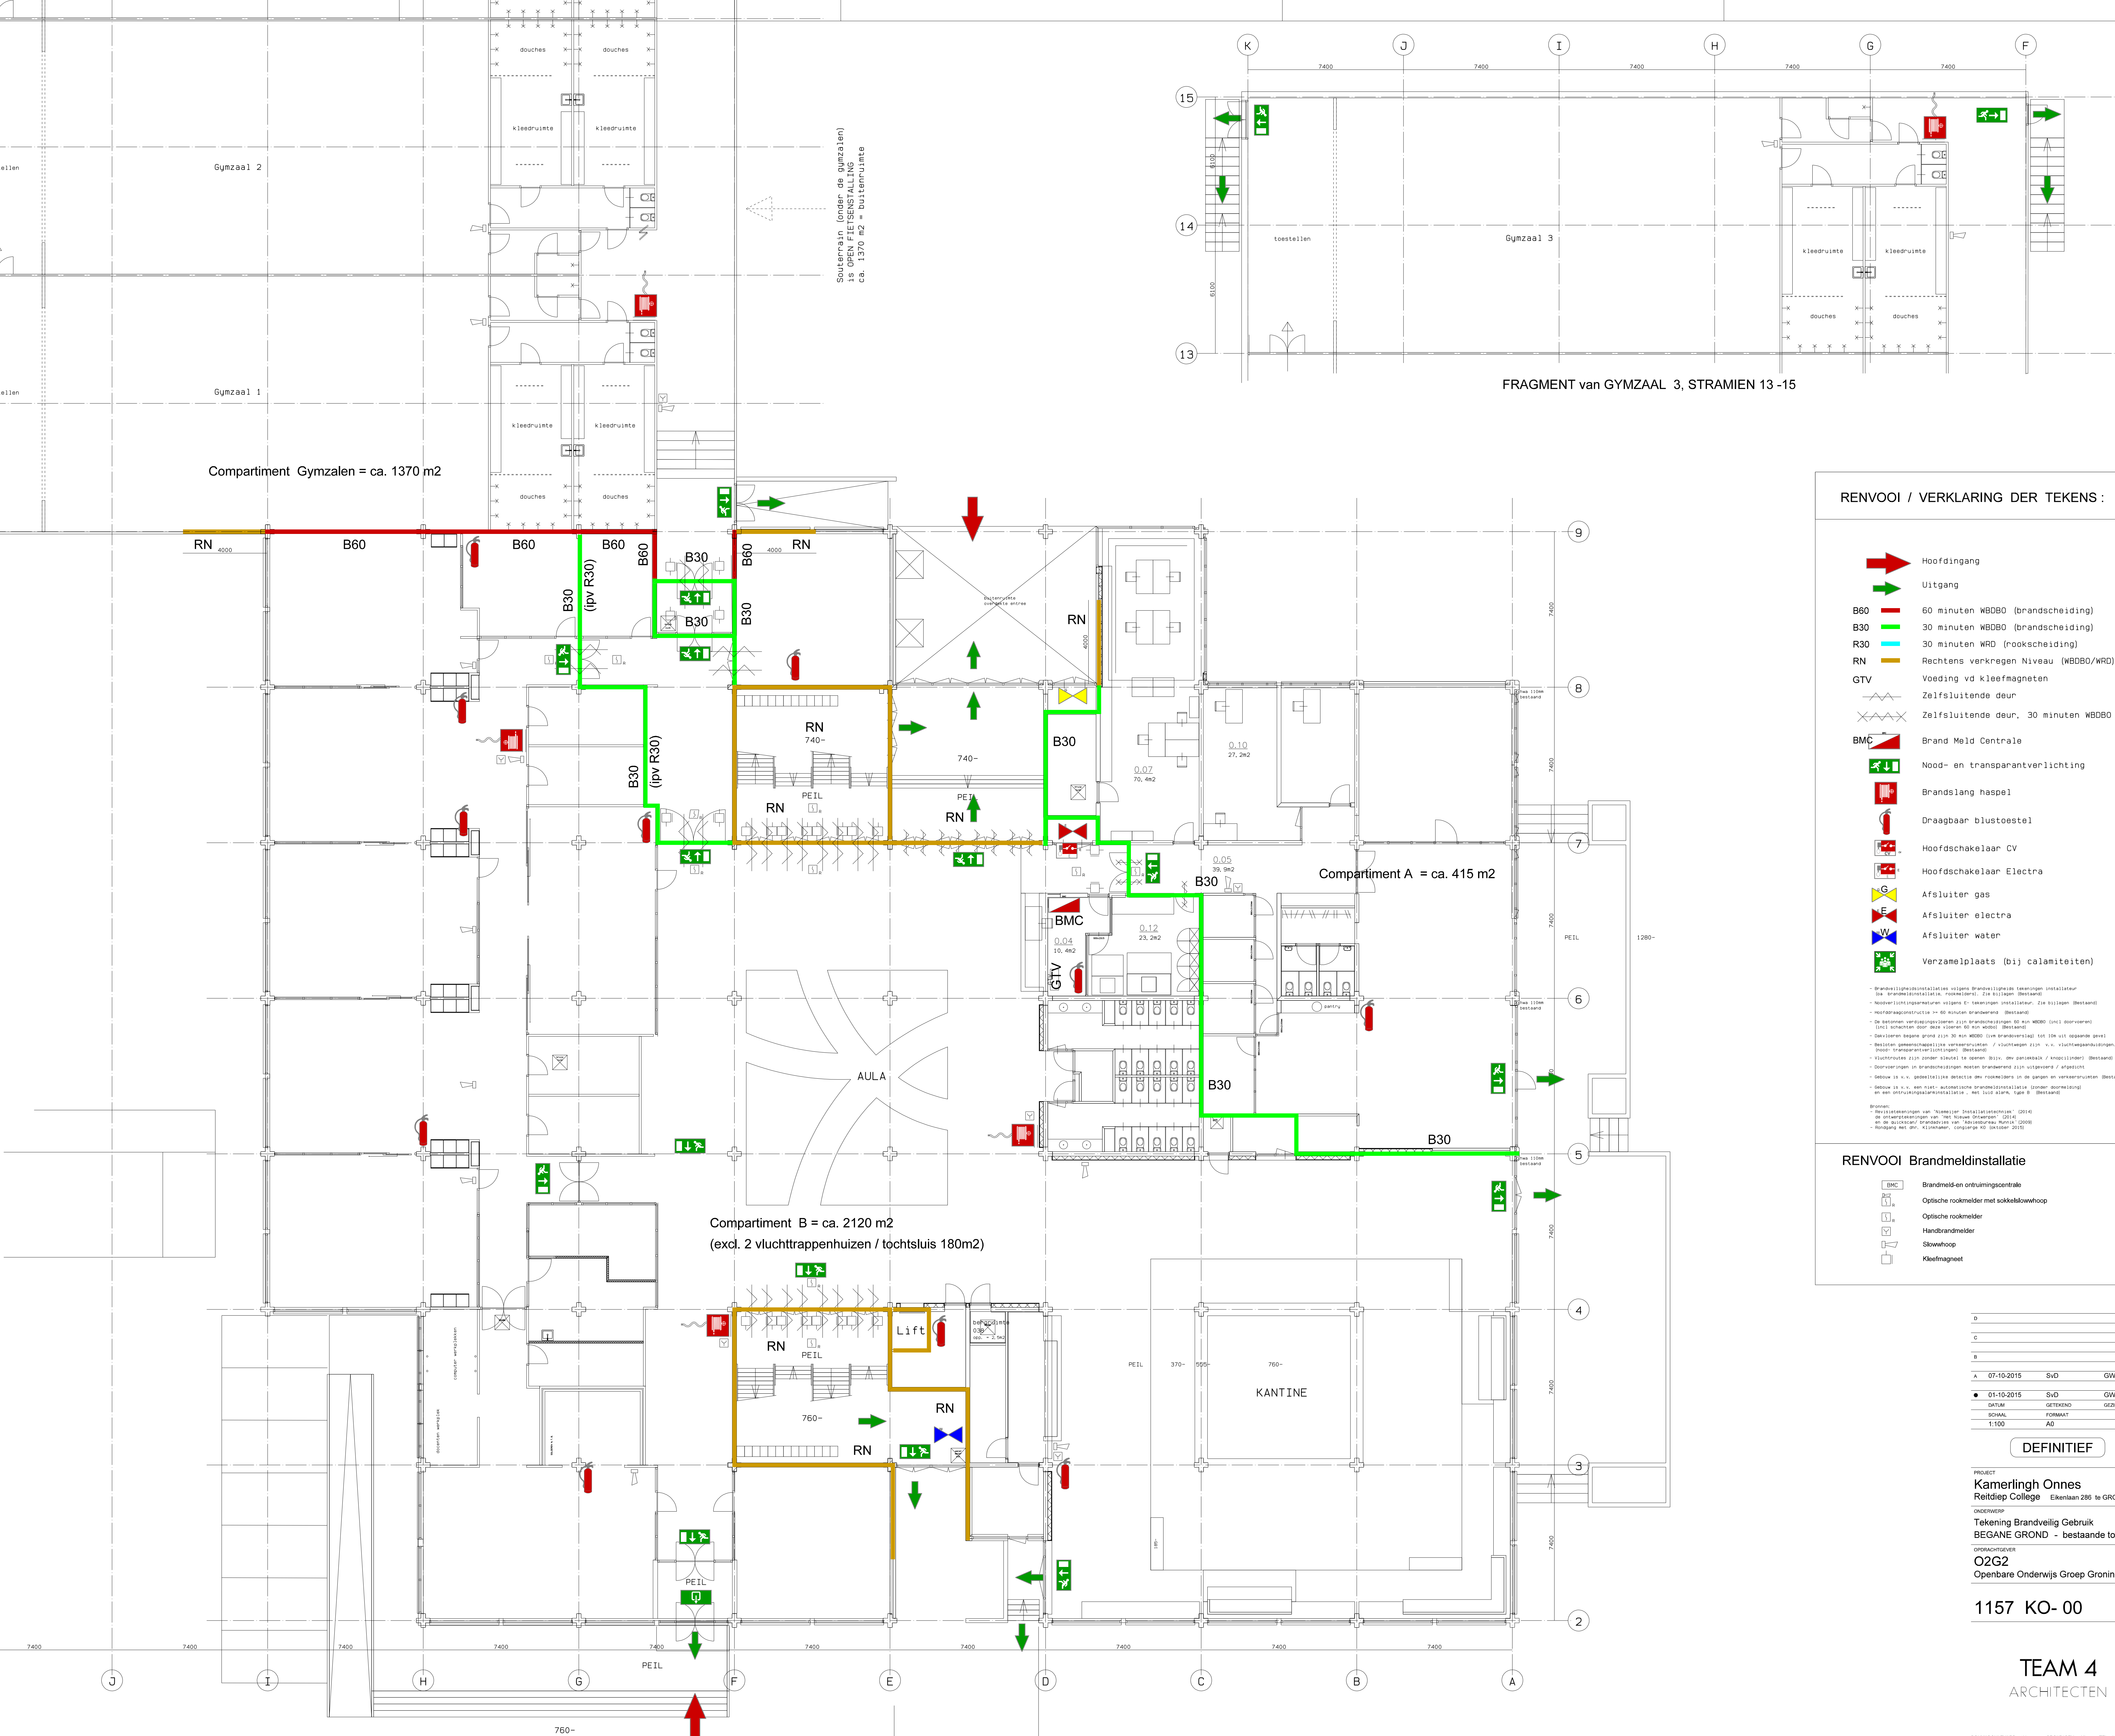

RENVOOI / VERKLARING DER TEKENS :

- Hoofdingang
- Uitgang
- B60 60 minuten WBOBO (brandscheiding)
- B30 30 minuten WBOBO (brandscheiding)
- R30 30 minuten WRD (rookscheiding)
- RN Rechts verkregen Niveau (WBOBO/WRD)
- GTV Voeding vd kleefmagneten
- Zelfsluitende deur
- Zelfsluitende deur, 30 minuten WBOBO
- BMC Brand Meld Centrale
- Nood- en transparantverlichting
- Brandslang haspel
- Draagbaar blustoestel
- Hoofdschakelaar CV
- Hoofdschakelaar Electra
- Afsluiters gas
- Afsluiters electra
- Afsluiters water
- Verzamelplaats (bij calamiteiten)

- Brandveiligheidsinstallaties volgens Brandveiligheids Keuzegids Installateur (bv brandmeldinstallatie, rookmelders), zie bijlagen (Bestand)
- Hoofdschakelaarsystemen volgens C-keuzegids Installateur, zie bijlagen (Bestand)
- Hoofdrisicoproductie > 60 minuten brandwerend (Bestand)
- De bestaande verduisteringsconstructie zijn brandwerend met een WBOBO (GIC) bescherming (GIC) schakelen door de vloeren 60 min WBOBO (Bestand)
- Daklijsten begane grond zijn 30 min WBOBO (een brandwerend) tot 100 uit opname gewij
- Bestaande gemeenschappelijke gangenverlichting / vloerverlichting zijn v.v. vloerverlichting (Bestand)
- Vloerverlichting zijn onder andere te openen zijn, een brandwerend / brandwerend (Bestand)
- Doorverloren in brandwerend moeten brandwerend zijn uitgesloten / afgesloten
- Gebouw is v.v. gedeeltelijke detectie van rookmelders in de gangen en verkeersruimten (Bestand)
- Gebouw is v.v. een risicoproductie brandveiligheidsinstallatie (onder doorverloren) en een brandveiligheidsinstallatie met 100 min WBOBO, zie bijlagen (Bestand)

RENVOOI Brandmeldinstallatie

- BMC Brandmeld-en ontwaakcentrale
- Optische rookmelder met sokkelbuiswaaier
- Optische rookmelder
- Handbrandmelder
- Skewwaaier
- Kleefmagnet

D		
C		
B		
A	07-10-2015	SvD GW
	01-10-2015	SvD GW
	01-10-2015	SvD GW
SCHAL	GETIEND	GEEN
1:100	AD	

DEFINITIEF

PROJECT
Kamerlingh Onnes
Reitdiep College Eikenlaan 286 te GRONINGEN
OORDEEL
Tekening Brandveilig Gebruik
BEGANE GROND - bestaande toestand
OPDRACHTGEVER
O2G2
Openbare Onderwijs Groep Groningen

1157 KO- 00

TEAM 4
ARCHITECTEN

Totaal 1e verd = 2020 m2

	Hoofdingang
	Uitgang
60	60 minuten WBDBO (brandscheiding)
30	30 minuten WBDBO (brandscheiding)
30	30 minuten WRD (rookscheiding)
N	Rechtsens verkregen Niveau (WBDBO/WRD)
TV	Voeding vd kleefmagneten
	Zelfsluitende deur
	Zelfsluitende deur, 30 minuten WBDBO
MC	Brand Meld Centrale
	Nood- en transparantverlichting
	Brandslang haspel
	Draagbaar blustoestel
	Hoofdschakelaar CV
	Hoofdschakelaar Electra
	Afsluiter gas
	Afsluiter electra
	Afsluiter water
	Verzamelplaats (bij calamiteiten)

[illegible]

	Brandmeld-en ontzuimingscentrale
	Optische rookmelder met sokkel en slowhoop
	Optische rookmelder
	Handbrandmelder
	Slowhoop
	Kleefmagneet

D			
C			
B			
A	07-10-2015	SvD	GW
●	01-10-2015	SvD	GW
	DATUM	GETEKEND	GEZEEN
	SCHAAL	FORMAAT	
	1:100	A0	

DEFINITIEF

PROJECT
Kamerlingh Onnes
Reitdief College Eikenlaan 286 te GRONINGEN

ONDERWERP
Tekening Brandveilig Gebruik
1e VERDIEPING - bestaande toestand

OPDRACHTGEVER
O2G2
Openbare Onderwijs Groep Groningen


1157 KO- 01

TEAM 4
ARCHITECTEN

2e Verdieping :
Compartment D = ca. 1040 m2
Compartment E = ca. 870 m2
2 vluchtrappenhuizen 110 m2

Totaal 2e verd = 2020 m2

dak GYMZALEN

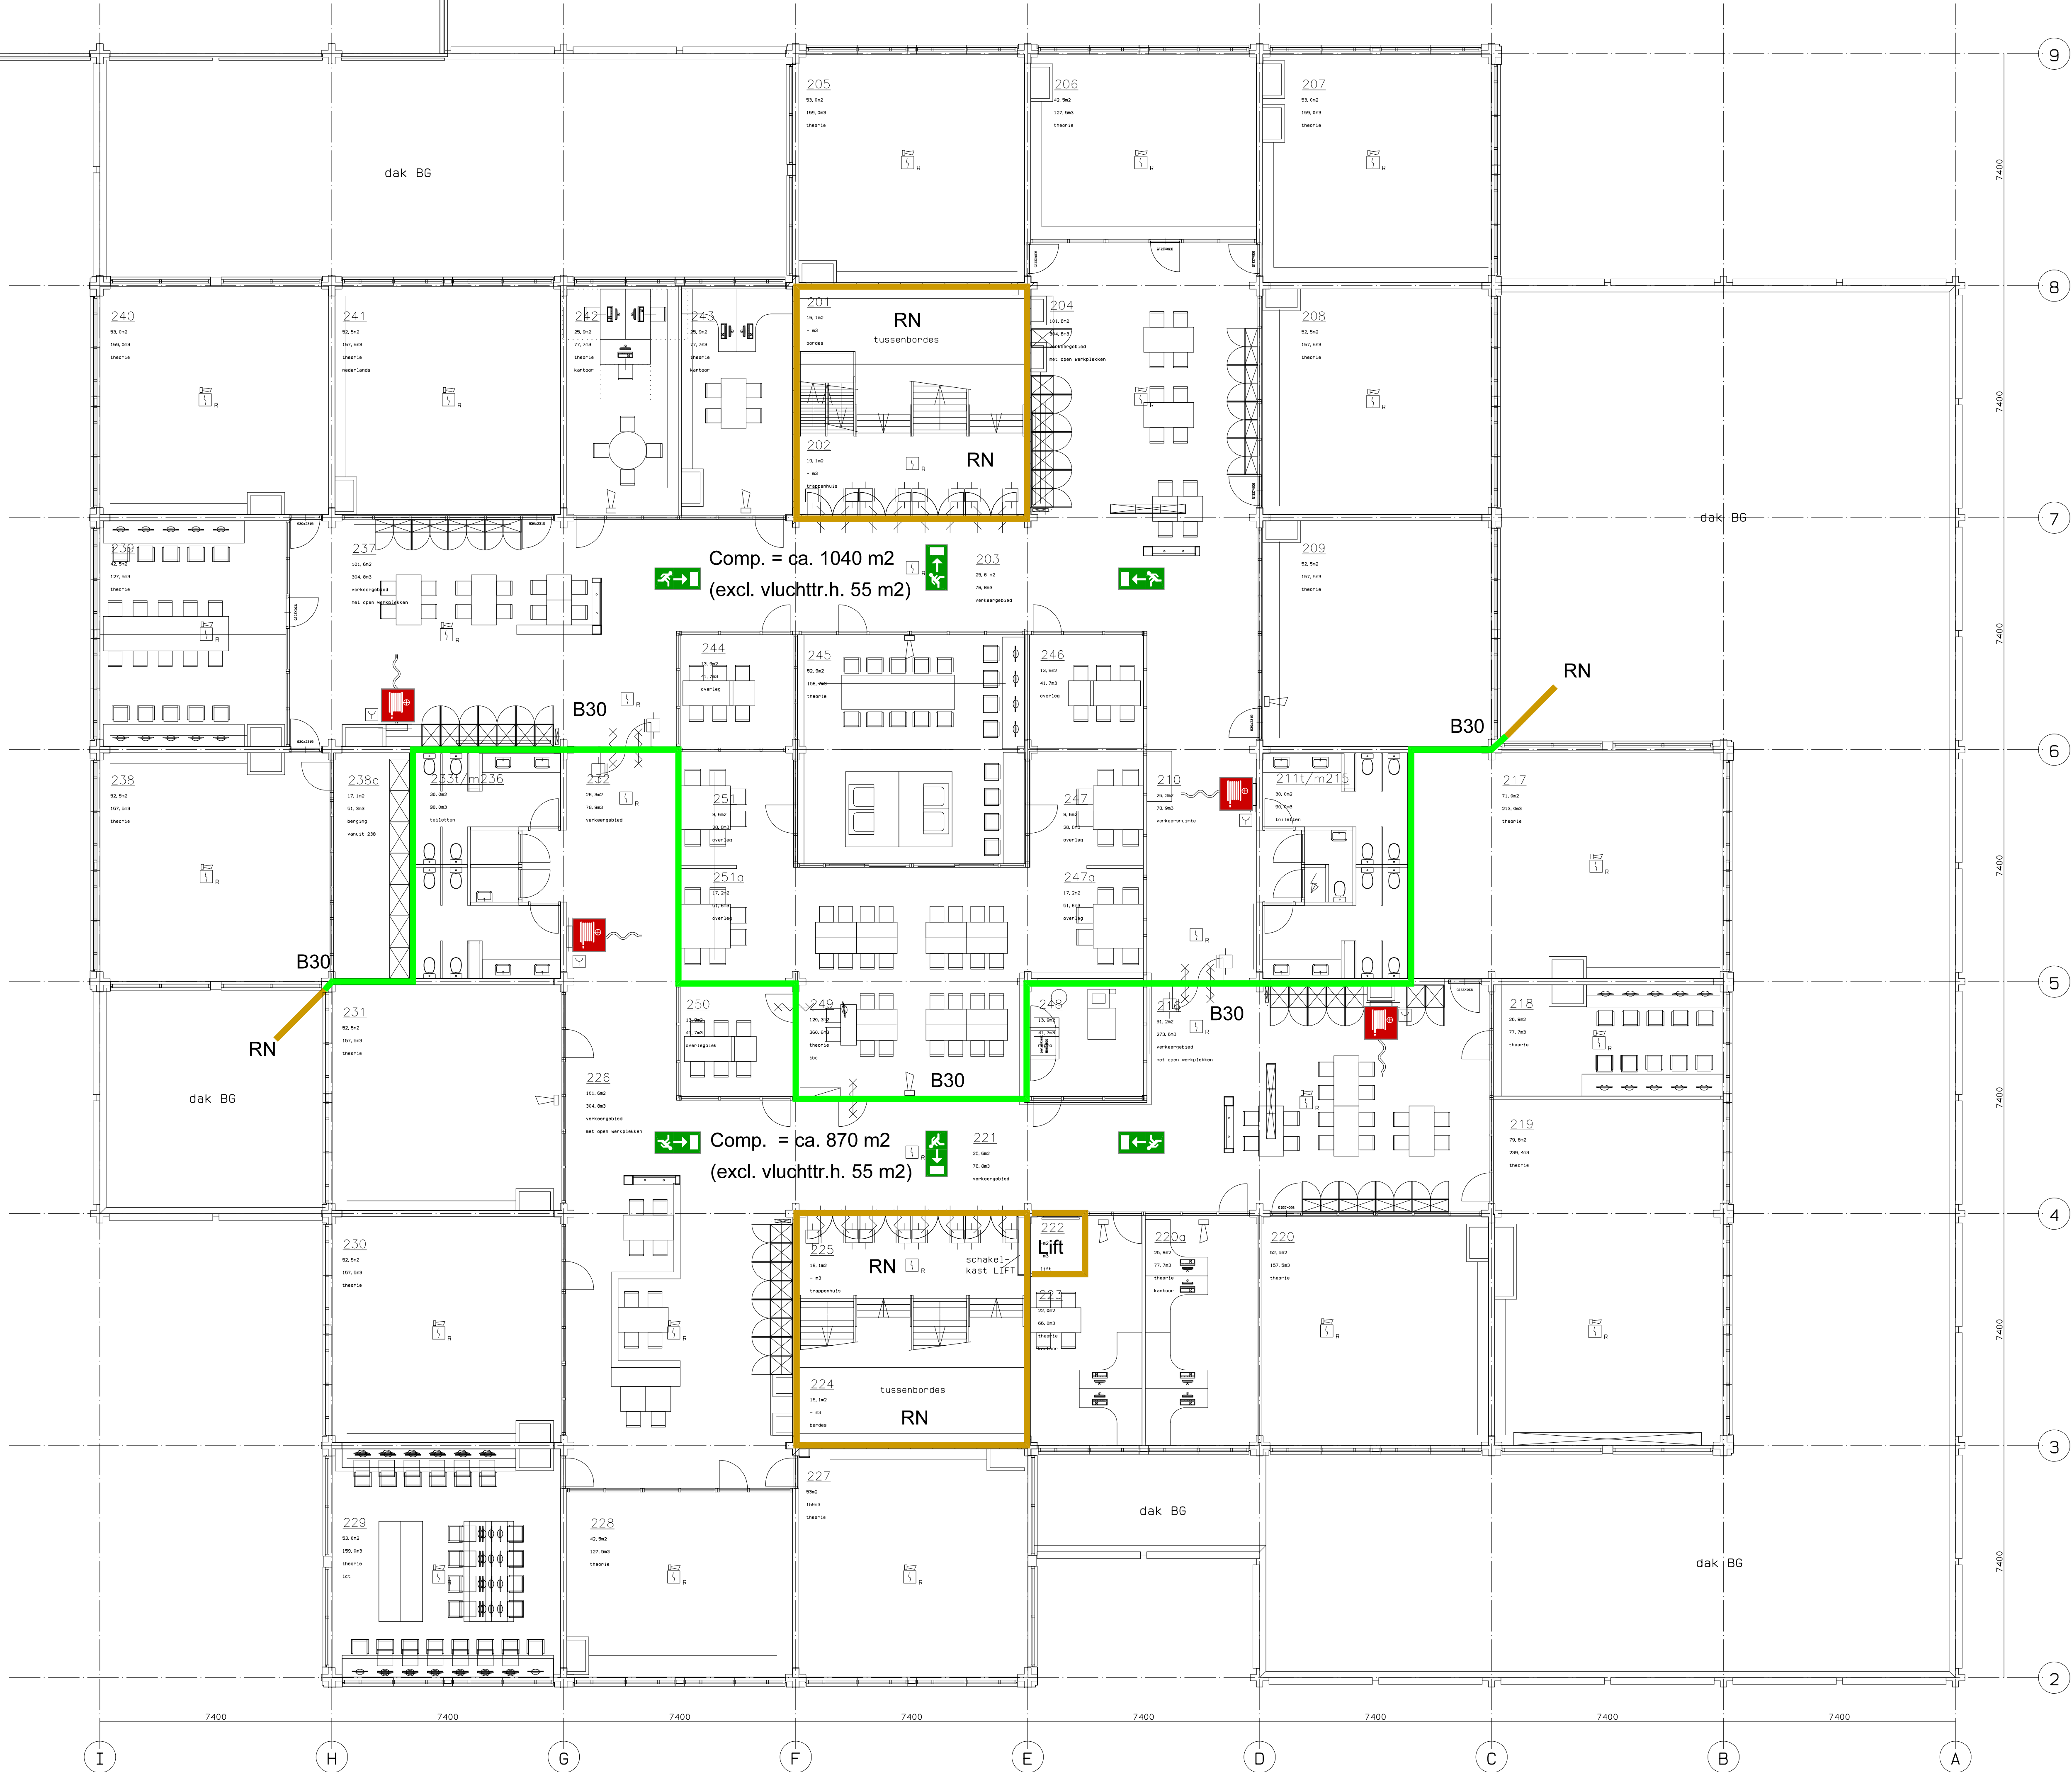

RENVOOI / VERKLARING DER TEKENEN :

- Hoofdingang
- Uitgang
- B60 60 minuten WDBO (brandscheiding)
- B30 30 minuten WDBO (brandscheiding)
- R30 30 minuten WRD (rookscheiding)
- RN Rechts verkregen Niveau (WDBO/WRD)
- GTV Voeding vd kleefmagneten
- Zelfsluitende deur
- Zelfsluitende deur, 30 minuten WDBO
- BMC Brand Meld Centrale
- Nood- en transparantverlichting
- Brandslang haspel
- Draagbaar blustoestel
- Hoofdschakelaar CV
- Hoofdschakelaar Electra
- Afsluiters gas
- Afsluiters electra
- Afsluiters water
- Verzamelplaats (bij calamiteiten)

- Brandmeldinstallatie volgens Brandveiligheidskeuringen Installateur (bv brandmeldinstallatie, rookmelders), zie bijlagen (Bestand)
- Hoofdschakelaar volgens C-keuringen Installateur, zie bijlagen (Bestand)
- Hoofdringconstructie > 60 minuten brandwerend (Bestand)
- De bestaande verduidelijkingen zijn brandveiligheidskeuringen met een WDBO (CNC) overeenkomstig (CNC) schakelen door deze keuringen 60 min WDBO (Bestand)
- Dakisolatie op deze grond zijn 30 min WDBO (van brandwerend) tot 100 uit op deze grond
- Bestaande gemeenschappelijke verduidelijkingen / verduidelijkingen zijn v.v. vloeroppervlakten (Bestand)
- Vloeroppervlakten zijn onder andere te openen, zijn, een deuren (CNC) (Bestand)
- Doorvoeringen in brandveiligheidskeuringen brandwerend zijn uitgerust / afgesloten
- Gebouw is v.v. gedeeltelijke bestaande brandveiligheidskeuringen in de gangen en verkeersruimten (Bestand)
- Gebouw is v.v. een lijst, volledige brandveiligheidskeuringen (onder toezicht) en een brandveiligheidskeuringen (Bestand)
- Brandveiligheidskeuringen van "Brandveiligheidskeuringen" (2014) de brandveiligheidskeuringen van "Brandveiligheidskeuringen" (2014) en de brandveiligheidskeuringen van "Brandveiligheidskeuringen" (2014)
- Brandveiligheidskeuringen van "Brandveiligheidskeuringen" (2014) de brandveiligheidskeuringen van "Brandveiligheidskeuringen" (2014) en de brandveiligheidskeuringen van "Brandveiligheidskeuringen" (2014)

RENVOOI Brandmeldinstallatie

- Brandmeld-en ontvangercentrale
- Optische rookmelder met sokkelbatterij
- Optische rookmelder
- Handbrandmelder
- Skowhoop
- Kleefmagnet

D			
C			
B			
A	07-10-2015	SvD	GW
	01-10-2015	SvD	GW
	DATUM	GETYND	GEZD
	SCHAL	FORMAAT	
	1:100	A0	

DEFINITIEF

PROJECT
Kamerlingh Onnes
Reitdiep College Eikenlaan 286 te GRONINGEN
ONDERWERP
Tekening Brandveilig Gebruik
2e VERDIEPING - bestaande toestand
OPDRACHTGEVER
O2G2
Openbare Onderwijs Groep Groningen

1157 KO- 02

TEAM 4
ARCHITECTEN

[illegible]

	Hoofdingang
	Uitgang
	60 minuten WDBDO (brandscheiding)
	30 minuten WDBDO (brandscheiding)
	30 minuten WRD (rookscheiding)
	Rechtens verkregen Niveau (WDBDO/WRD)
	Voeding vd kleefmagneten
	Zelfsluitende deur
	Zelfsluitende deur, 30 minuten WDBDO
	Brand Meld Centrale
	Nood- en transparantverlichting
	Brandslang haspel
	Draagbaar blustoestel
	Hoofdschakelaar CV
	Hoofdschakelaar Electra
	Afsluiter gas
	Afsluiter electra
	Afsluiter water
	Verzamelaarsplaats (bij calamiteiten)

[illegible]

	Brandmeld-en ontruimingscentrale
	Optische rookmelder met sokkelslowhoop
	Optische rookmelder
	Handbrandmelder
	Slowhoop
	Kleefmagneet

D		
C		
B		
A	07-10-2015	SvD GW
●	01-10-2015	SvD GW
	DATUM	GETEKEND GEZEEN
	SCHAL	FORMAT
	1:100	A0

PROJECT

Kamerlingh Onnes
Reitdijk College Eikenlaan 286 te GRONINGEN

ONDERWERP

Tekening Brandveilig Gebruik
DAK VERDIEPING - bestaande toestand

OPDRACHTGEVER

O2G2
Openbare Onderwijs Groep Groningen

TEAM 4
ARCHITECTEN