




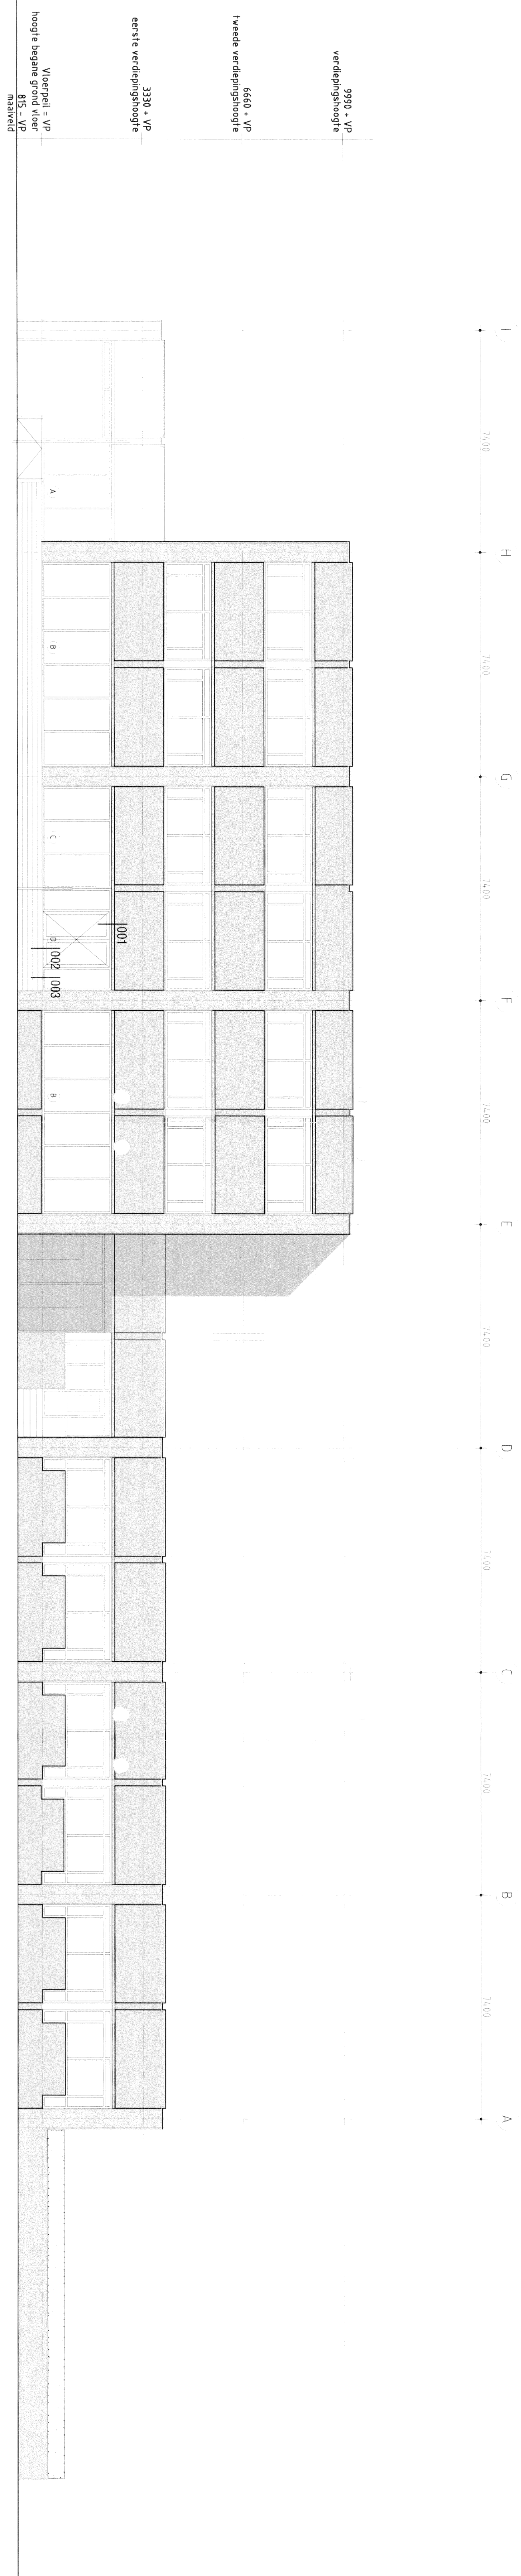


NOORDGEVEL NIEUW

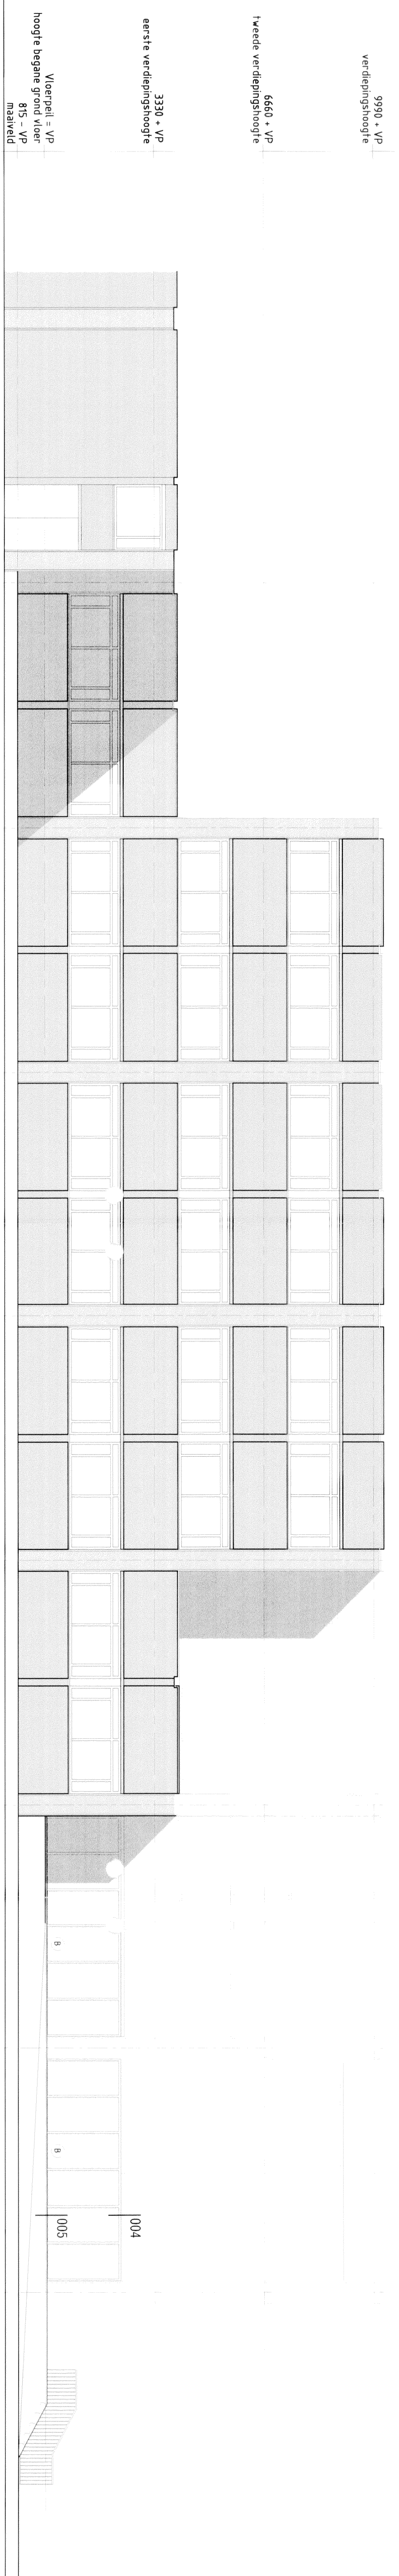

OOSTGEVEL NIEUW

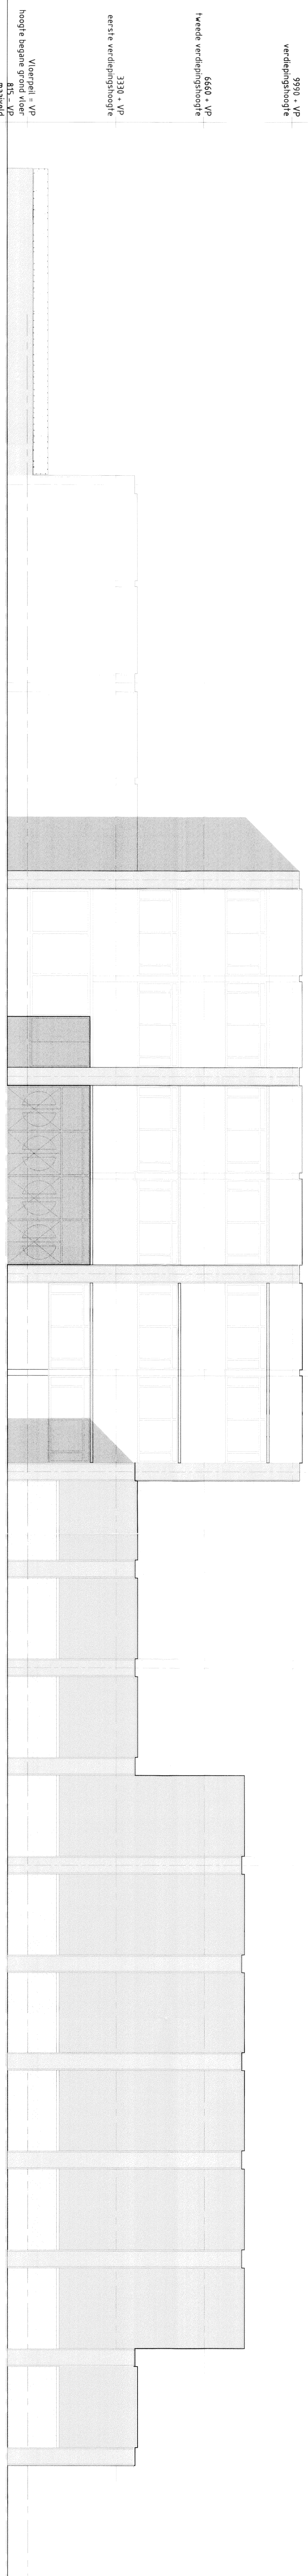

ZUIDGEVEL ONGEWIJZIGD

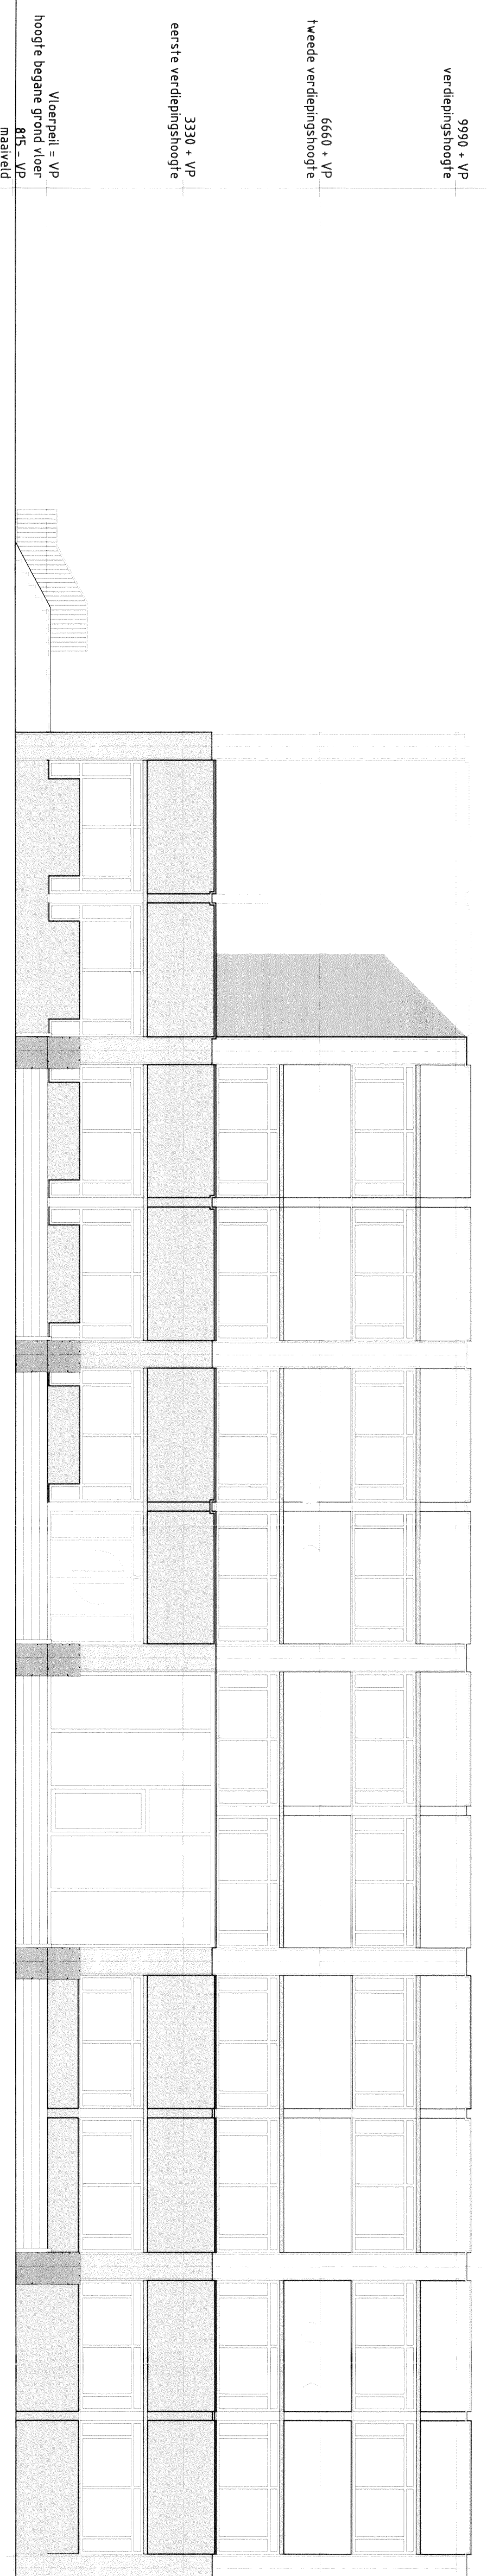

WESTGEVEL NIEUW