



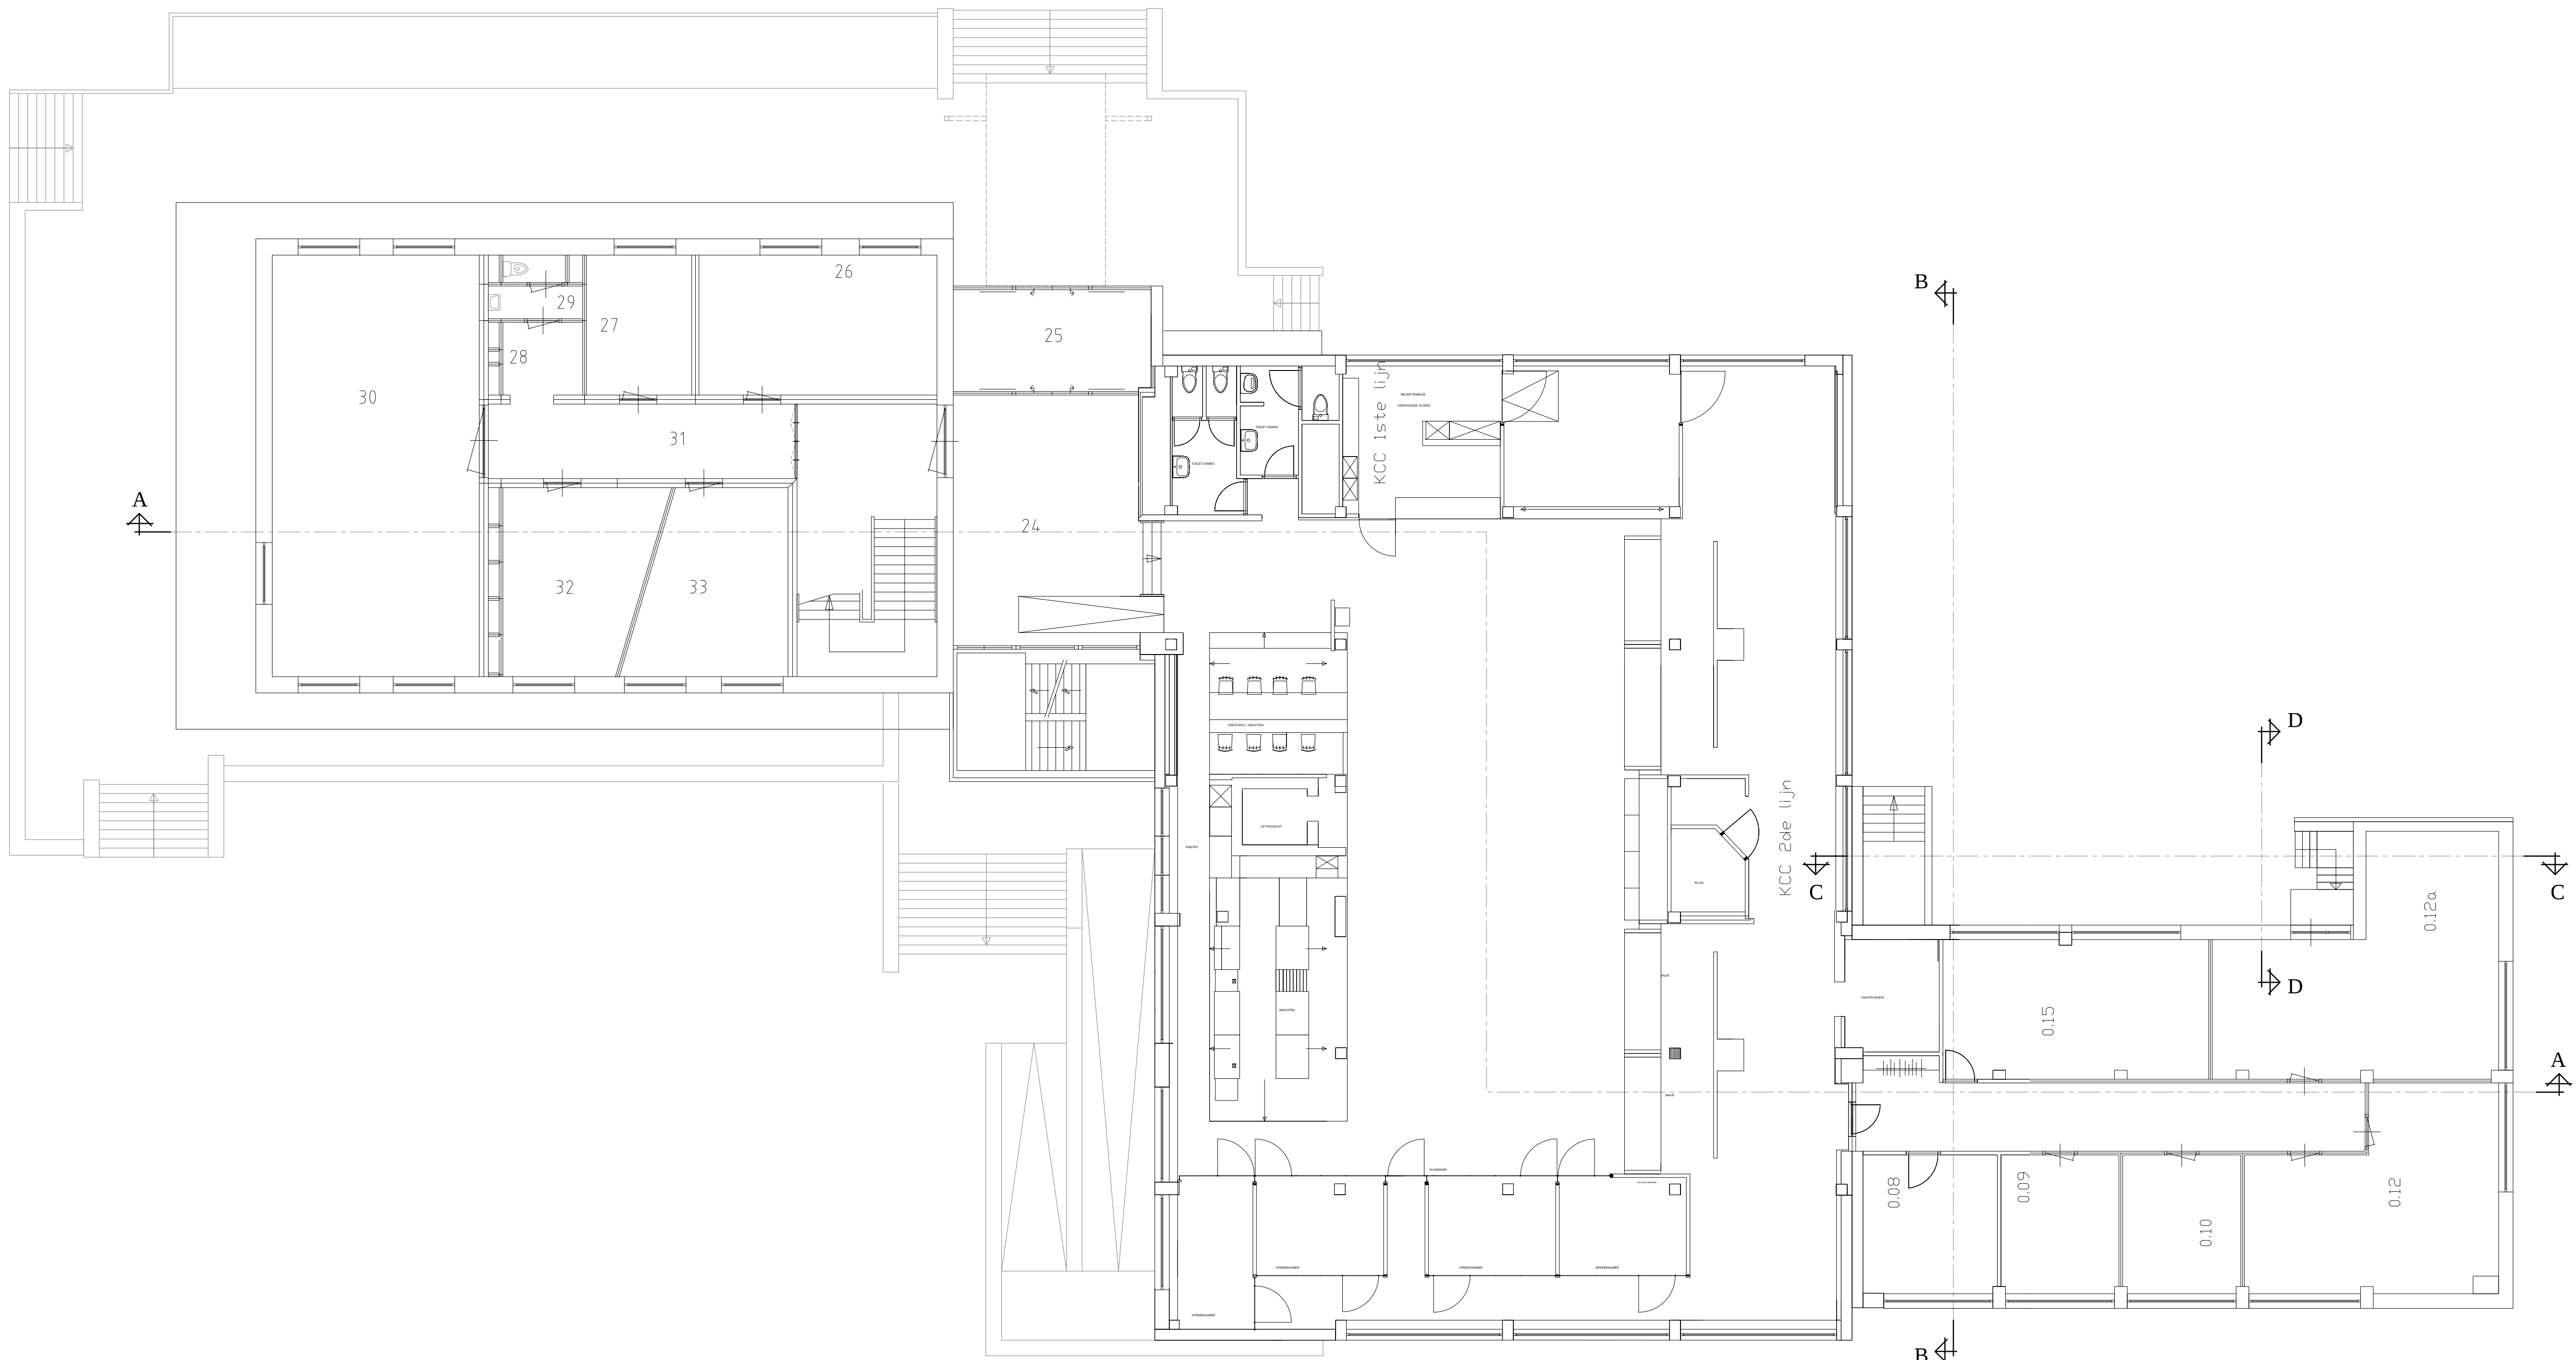

- BEGANE GROND -

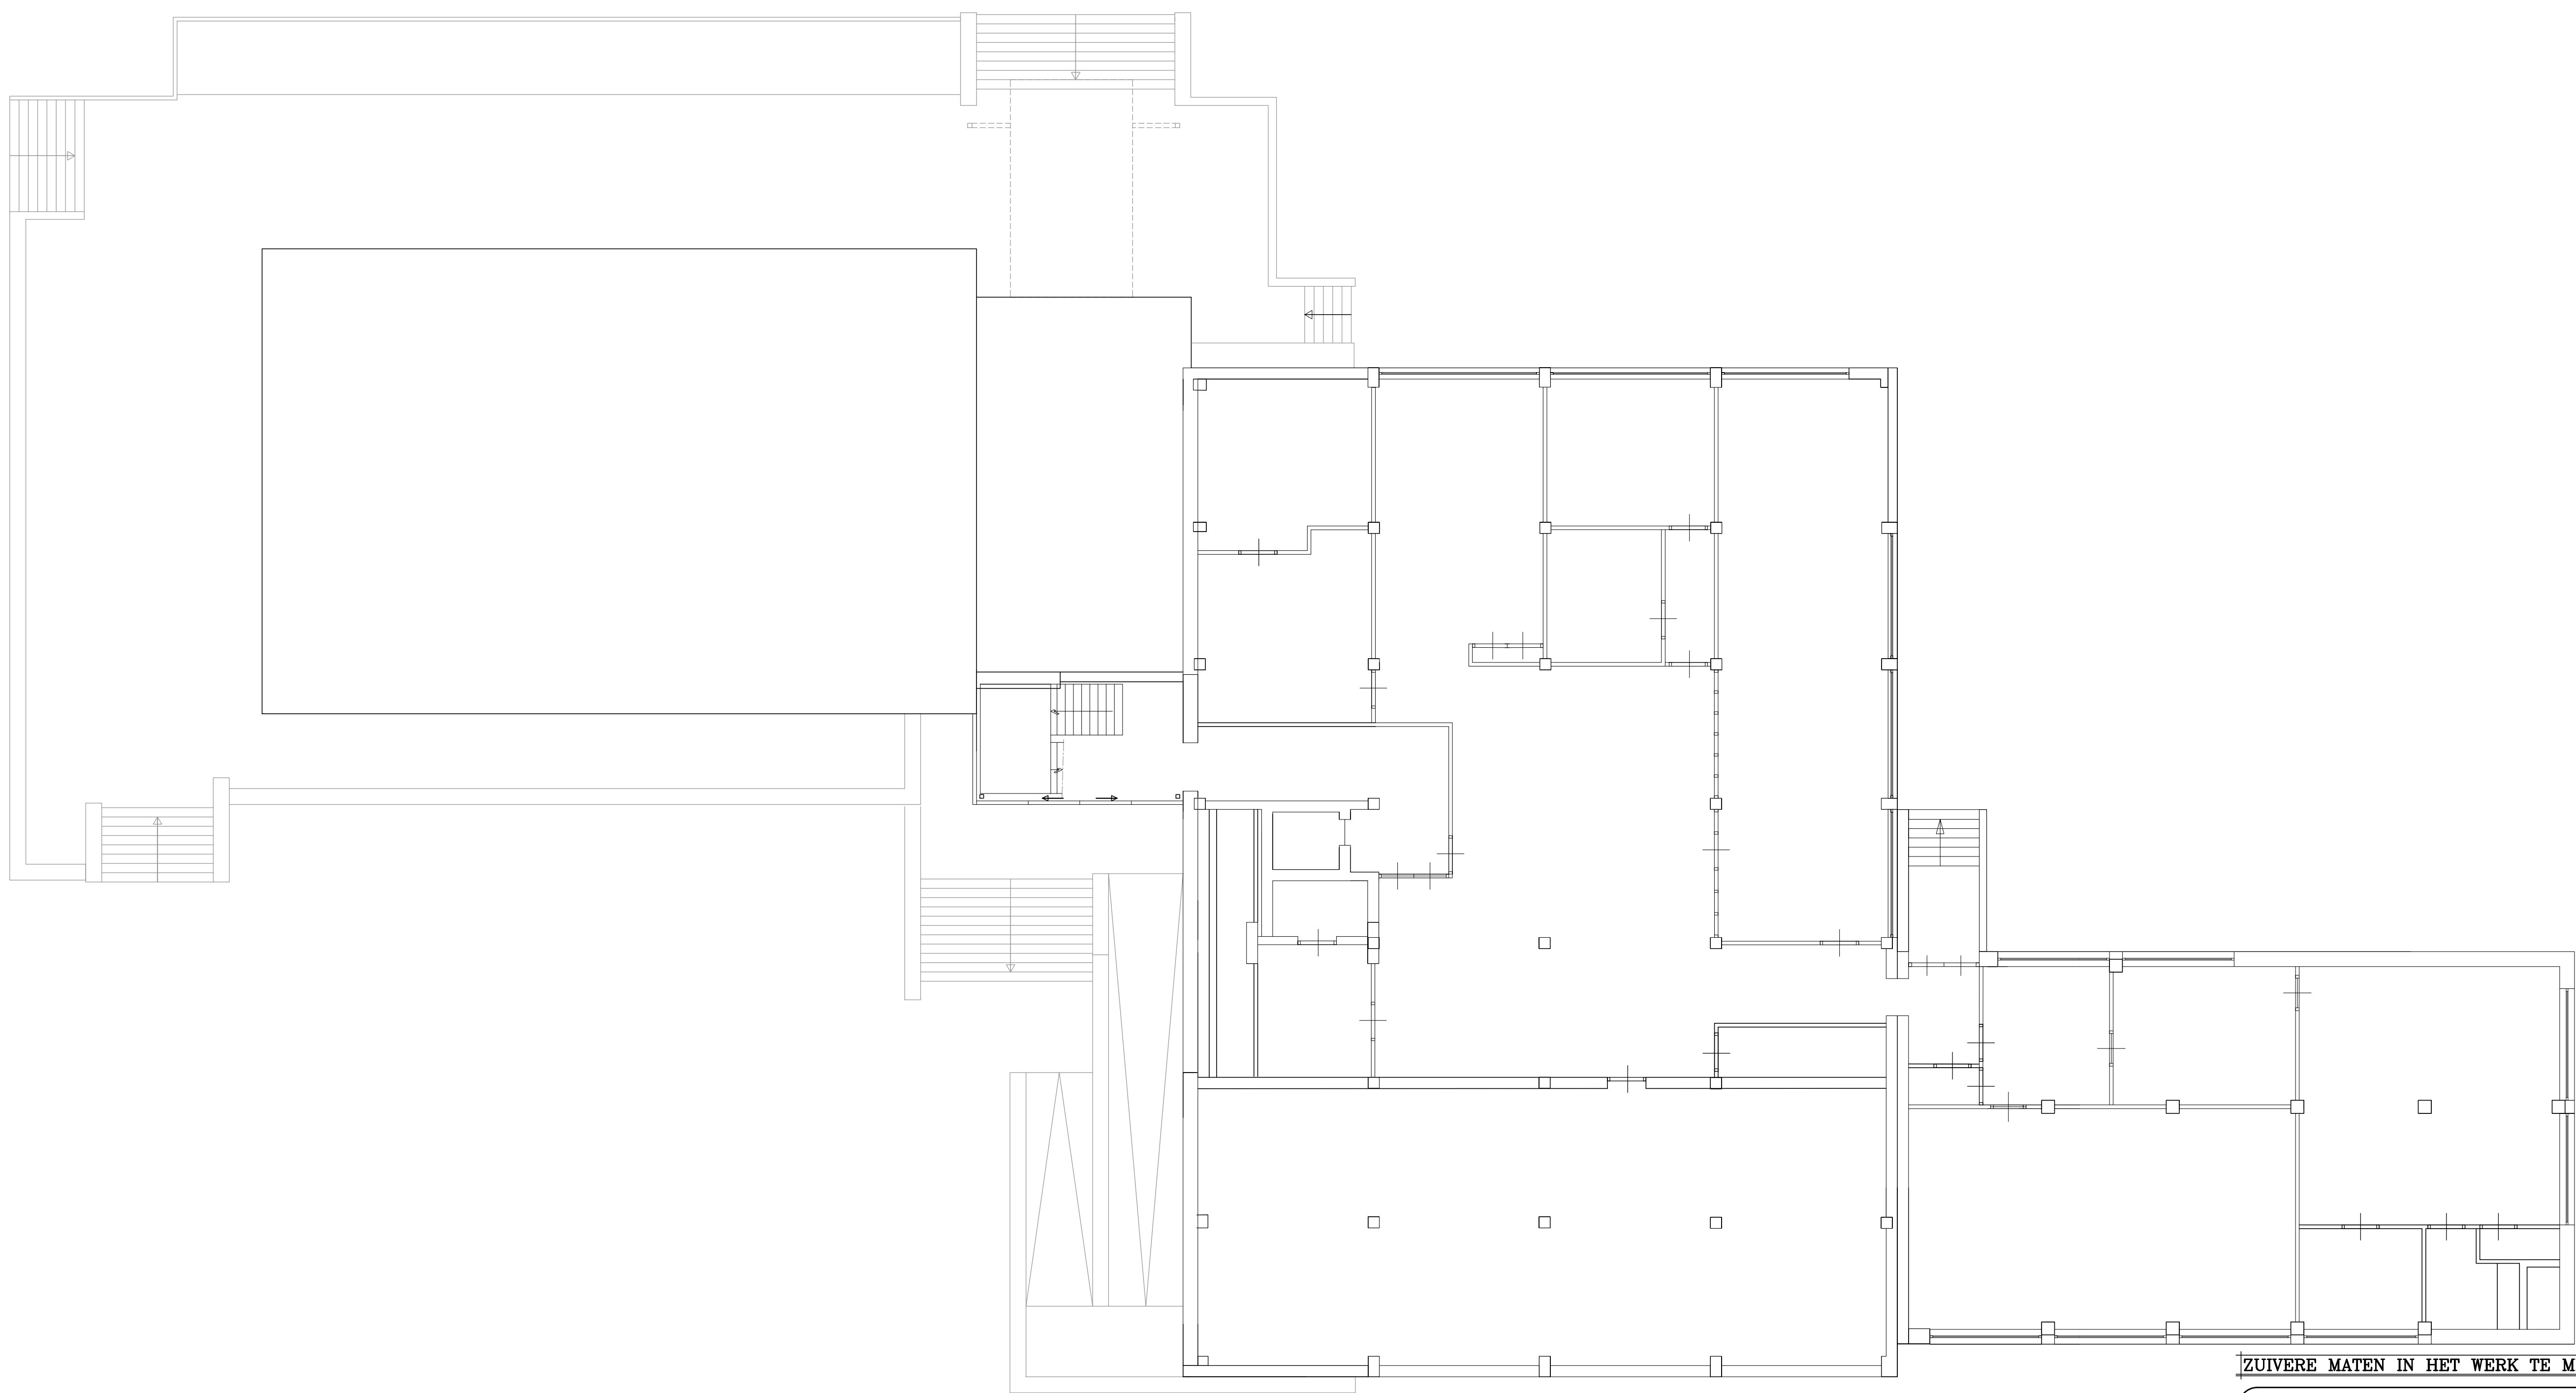

-SOUTERRAIN -

ZUIVERE MATEN IN HET WERK TE METEN EN TE CONTROLEREN

BOUWPLAN	RENOVATIE GEMEENTEHUIS	SCH. 1:100	DAT. 20-03-19
BOUWPLAATS	RAADHUISPLEIN 1 TE BERGEN	ONTW.	GEW. 06-04-15
ONDERDEEL	BESTAAND SOUTERRAIN + BEGANE GROND	GET. WS	GEW.
OPDRACHTG.	GEMEENTE BERGEN	FORM. B4x89	GEW.
	RAADHUISPLEIN 1	WERK NO.	BLAD NO.
	5854AW BERGEN	2088-14	S-01