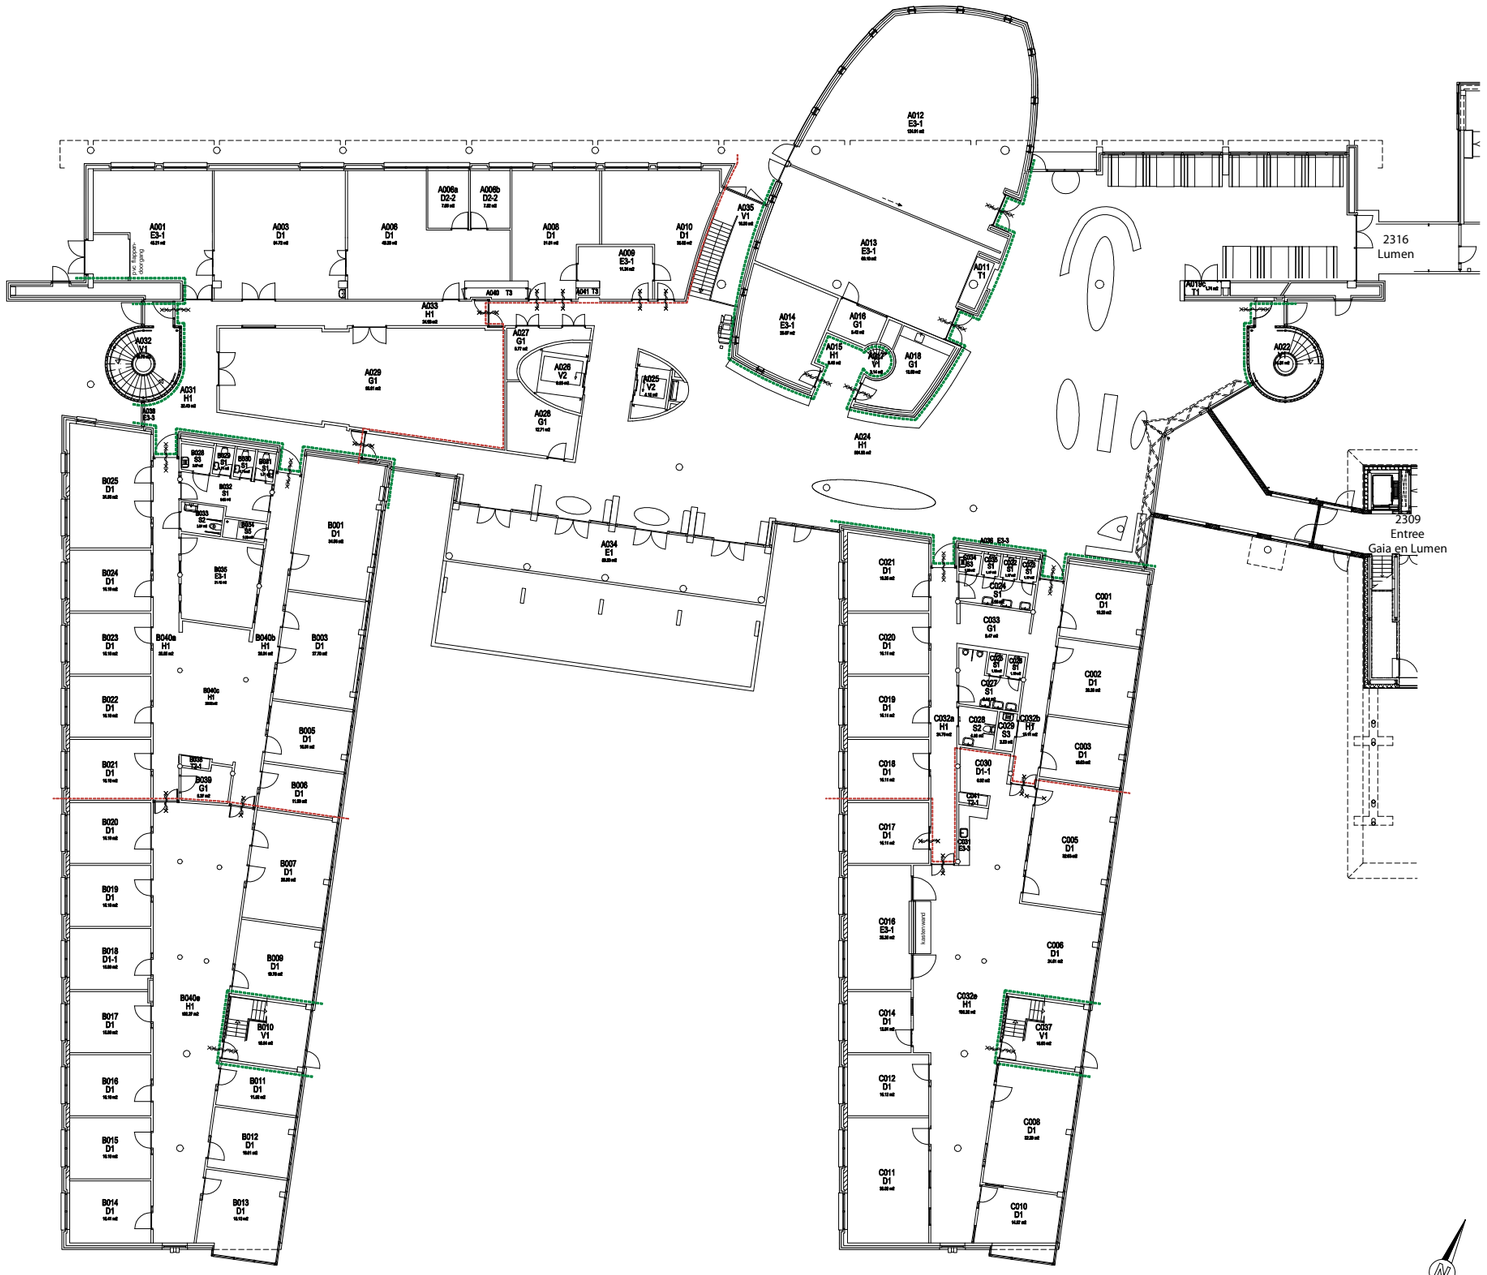

3,5 7 10,5 14 17,5m

1:350

WAGENINGEN
UNIVERSITY & RESEARCH

vastgoedinformatie.fb@wur.nl

Facilitair Bedrijf
Afdeling Vastgoed en Huisvesting
Akkermaalsbos 12, 6708 WB, Wageningen
Gebouw 116

complex:	2300 - 2400 - Wageningen Campus
gebouw:	2315 - Gaia (101)
adres:	Droevendaalsesteeg 3, 6708 PB Wageningen
discipline:	-
omschrijving:	Plattegrond
verdieping:	Begane grond

gecontroleerd op locatie:		
Febr. 2006		
wijz. 1	06-05-2022	BWS
wijz. 2	16-03-2023	BWS
wijz. 3	05-01-2024	BWS

schaal	1:350
getekend	RP/t.o.
datum	juni 2004
formaat	A3
projectnr.	-
status	-
tek.nr.	bladnr.

2315-0-basisplattegrond