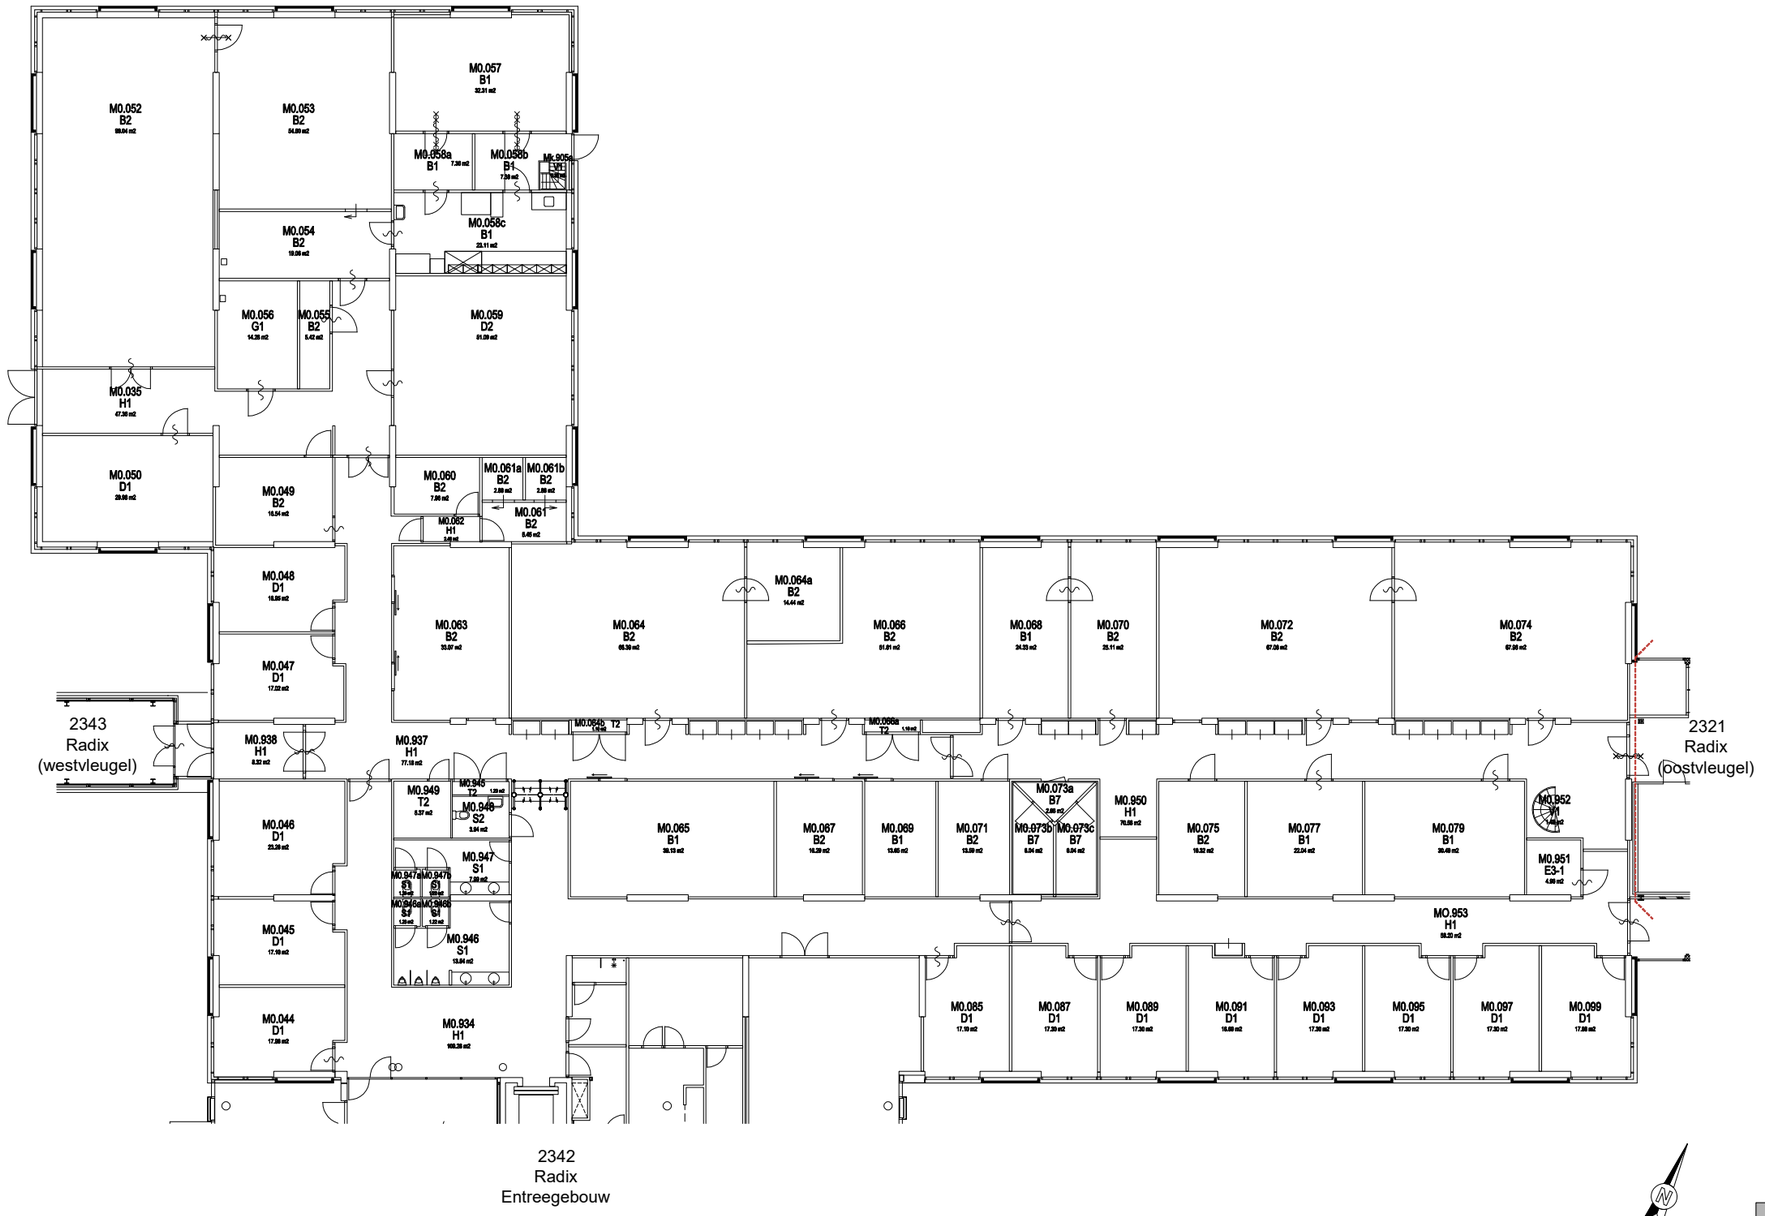

WAGENINGEN UNIVERSITY & RESEARCH

vastgoedinformatie.fb@wur.nl

Facilitair Bedrijf
Afdeling Vastgoed en Huisvesting
Akkermaalsbos 12, 6708 WB, Wageningen
Gebouw 116

complex:	2300 - 2400 - Wageningen Campus
gebouw:	2320 - Radix (middenvleugel)
adres:	Droevendaalsesteeg 1, 6708 PB Wageningen
discipline:	-
omschrijving:	Plattegrond
verdieping:	Begane grond

gecontroleerd op locatie:
27 mei 2009 t.o.

wijz. 1	13-07-2020	BWS
wijz. 2	14-12-2020	BWS
wijz. 3	23-02-2024	D4U

schaal	1:250
getekend	RP/k.j.
datum	juni 2004
formaat	A3
projectnr.	-
status	-
tek.nr.	bladnr.

2320-0-basisplattegrond