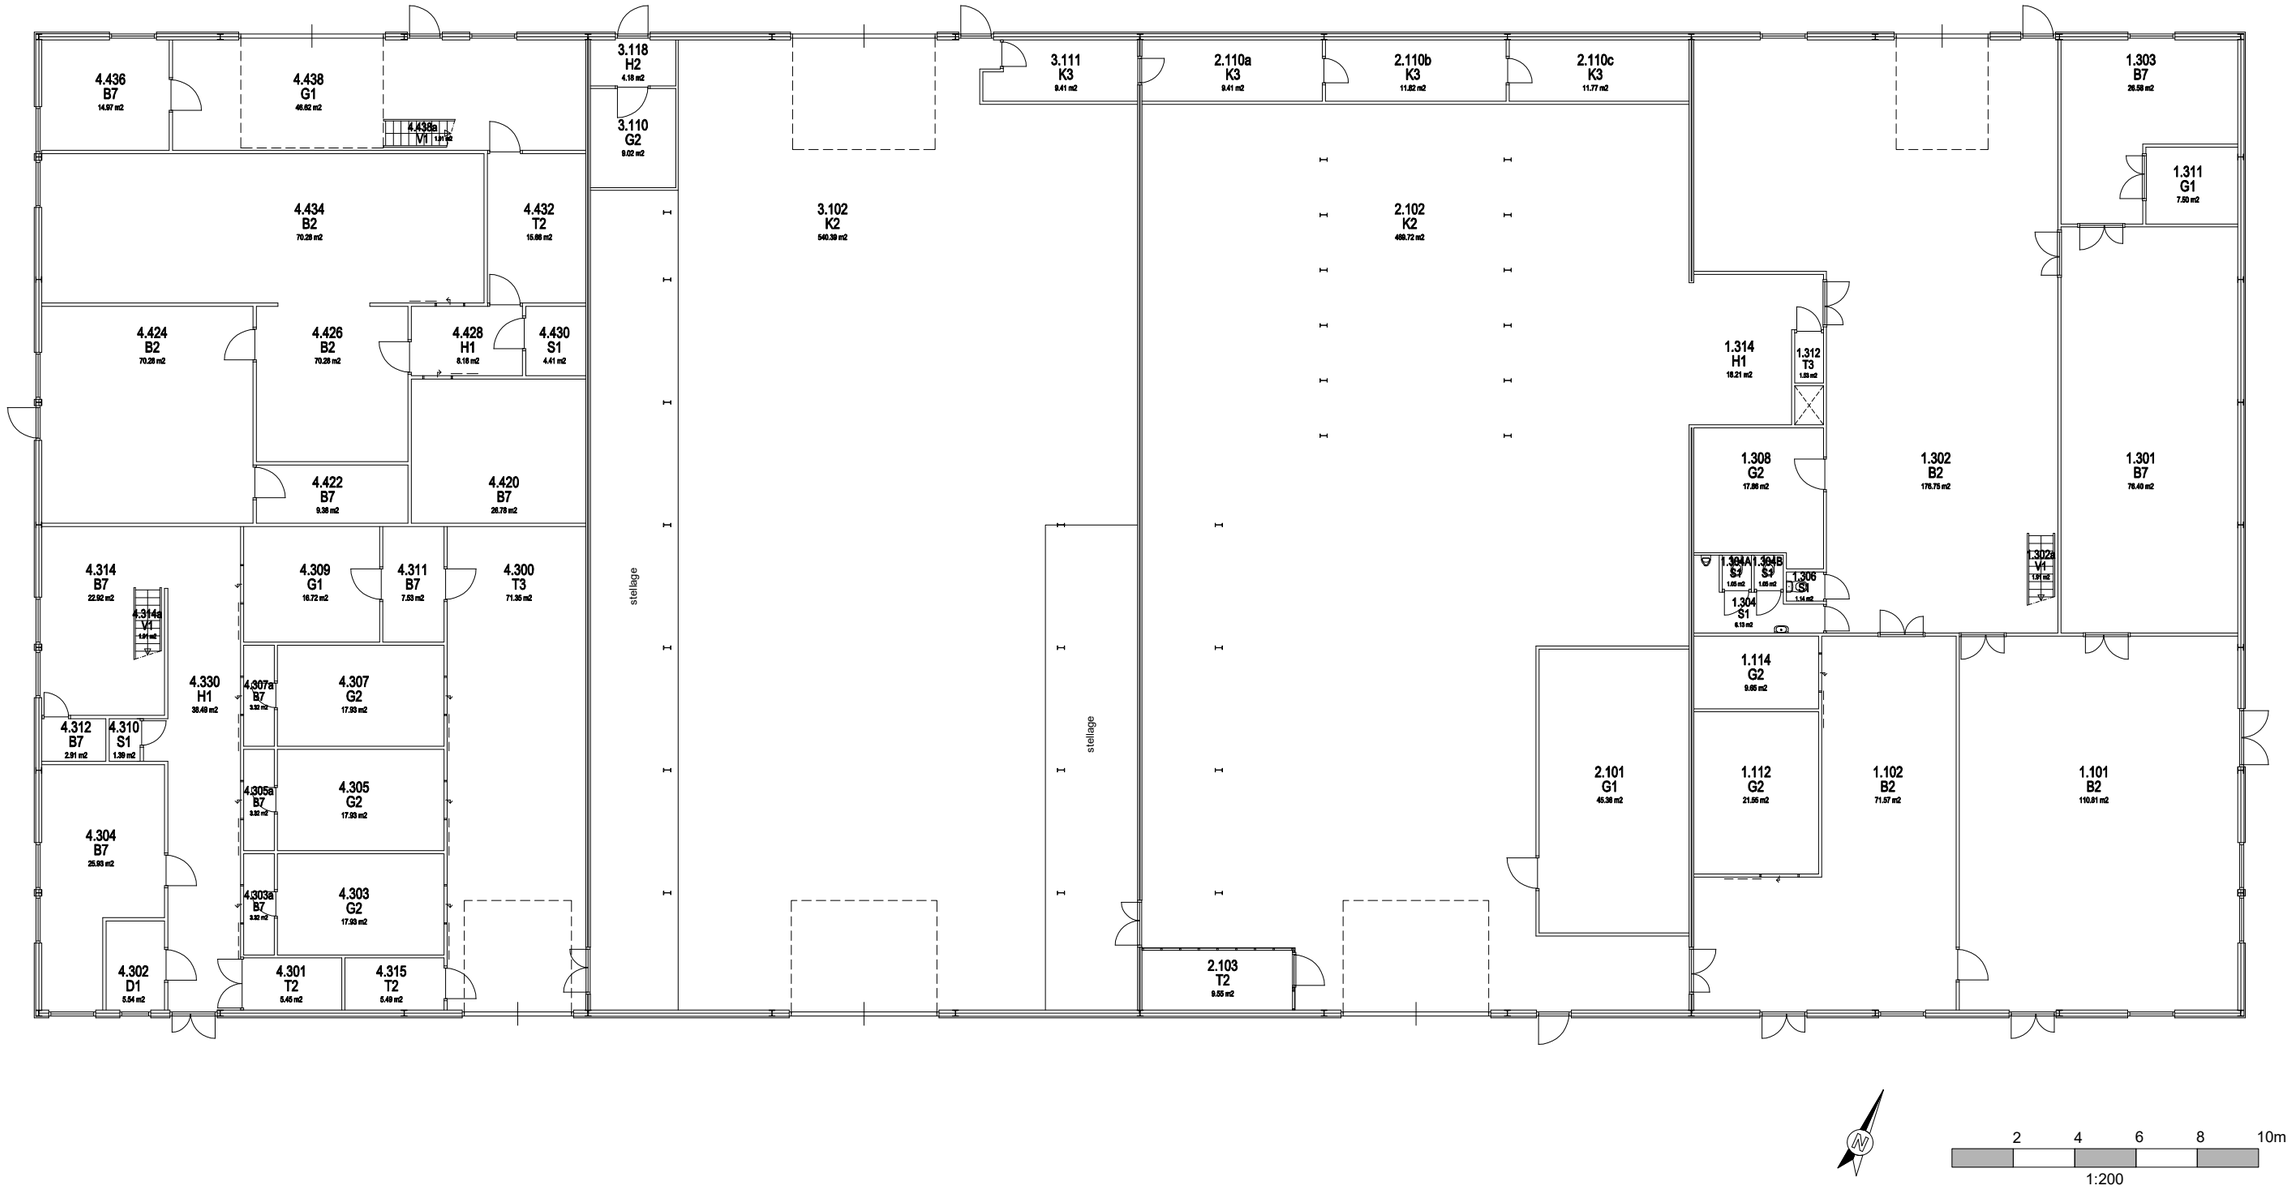

WAGENINGEN UNIVERSITY & RESEARCH

vastgoedinformatie.fb@wur.nl

Facilitair Bedrijf
Afdeling Vastgoed en Huisvesting
Akkermaalsbos 12, 6708 WB, Wageningen
Gebouw 116

complex:	2300 - 2400 - Wageningen Campus
gebouw:	2325 - Radix Agros, kap 1 t/m 4
adres:	Bornsesteeg 48, 6708 PE Wageningen
discipline:	-
omschrijving:	Plattegrond
verdieping:	Begane grond

gecontroleerd op locatie:
-

wijz. 1	15-03-2018	BWS
wijz. 2	27-08-2021	BWS
wijz. 3	19-02-2024	D4U

schaal	1:200
getekend	t.o.
datum	5 dec.2008
formaat	A3
projectnr.	-
status	-
tek.nr.	bladnr.

2325-0-basisplattegrond