


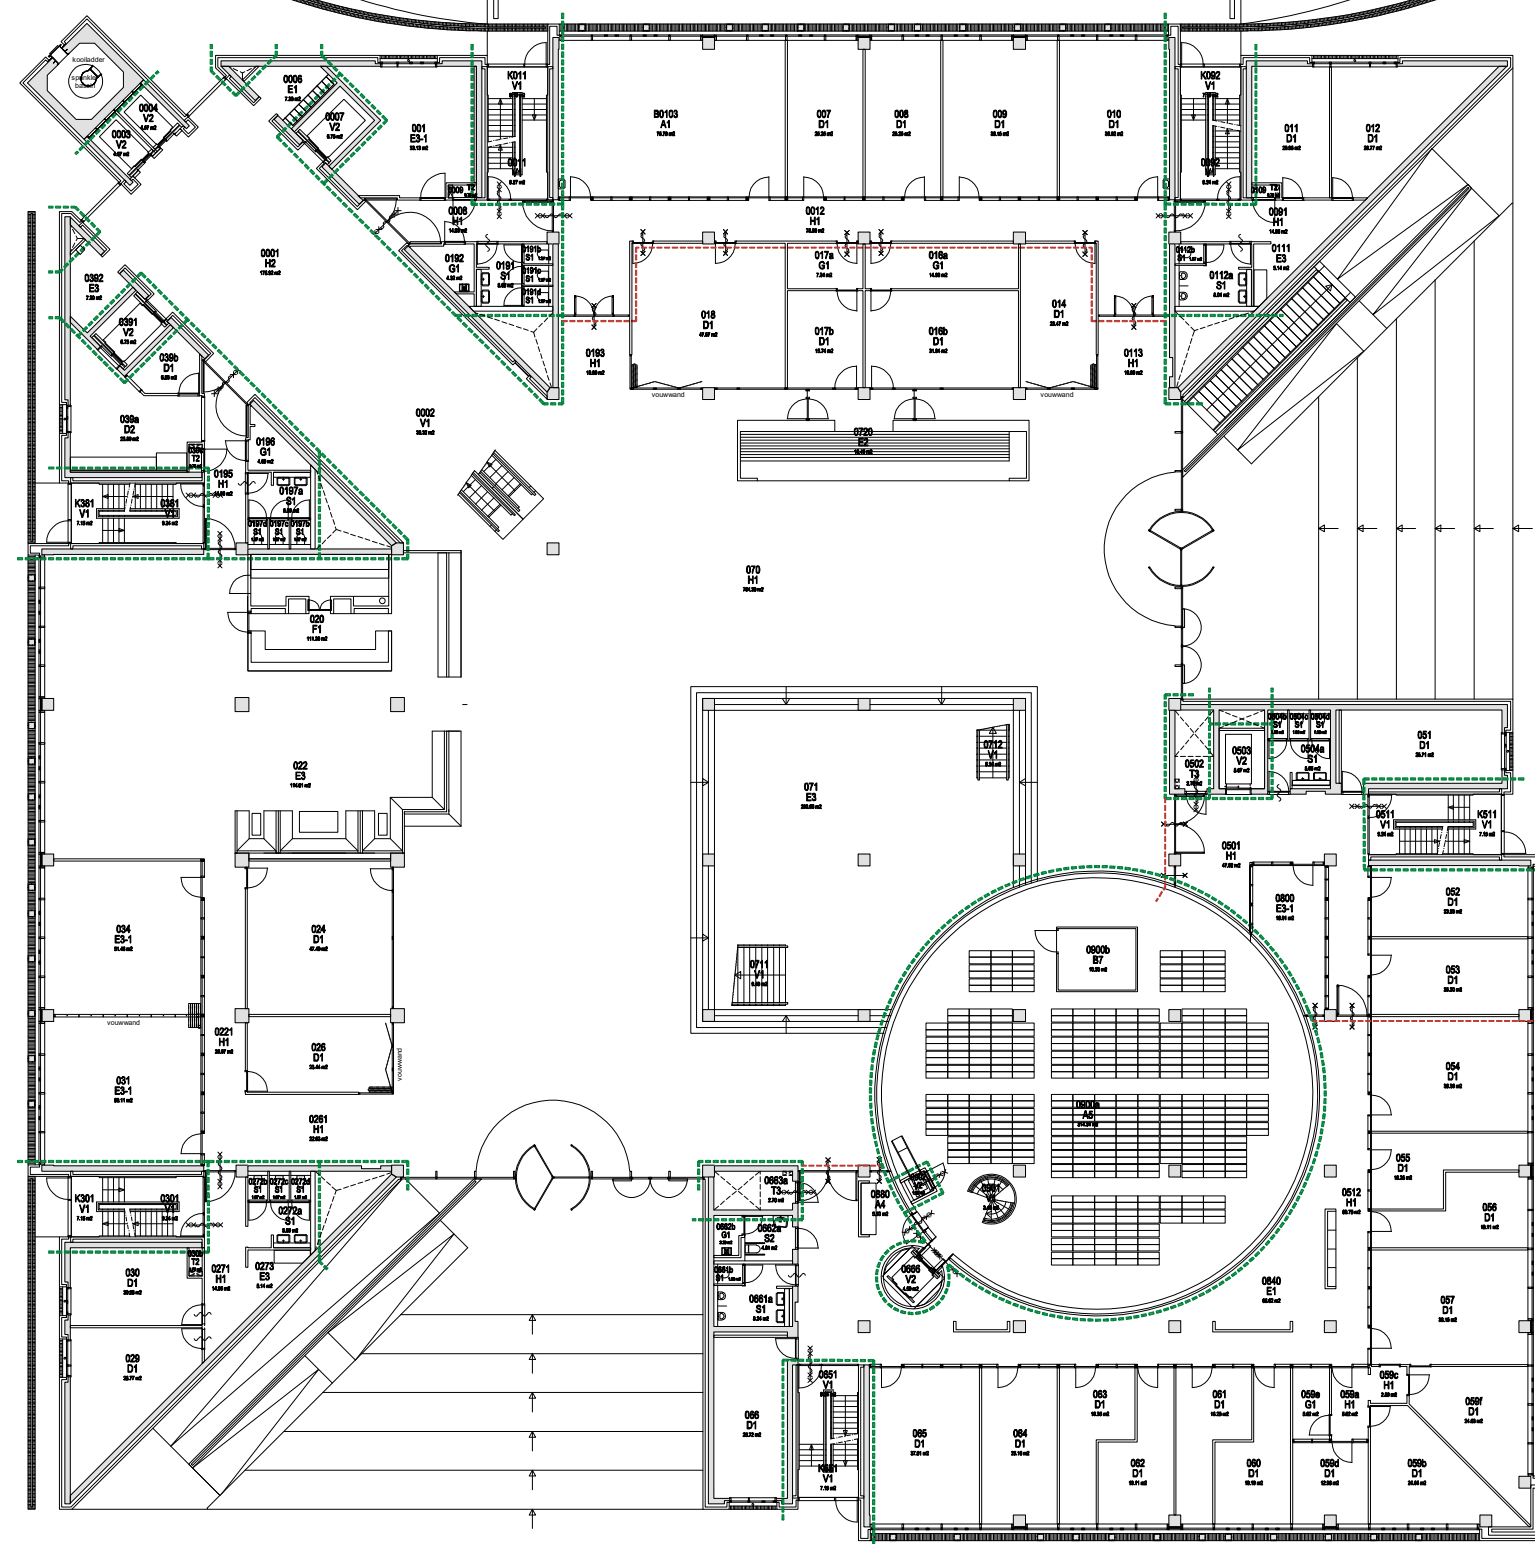

schaal	1:350
getekend	QWA / t.o./k.j.
datum	maart 2005
formaat	A3
projectnr.	-
status	-
tek.nr.	bladnr.

2360-0-basisplattegrond