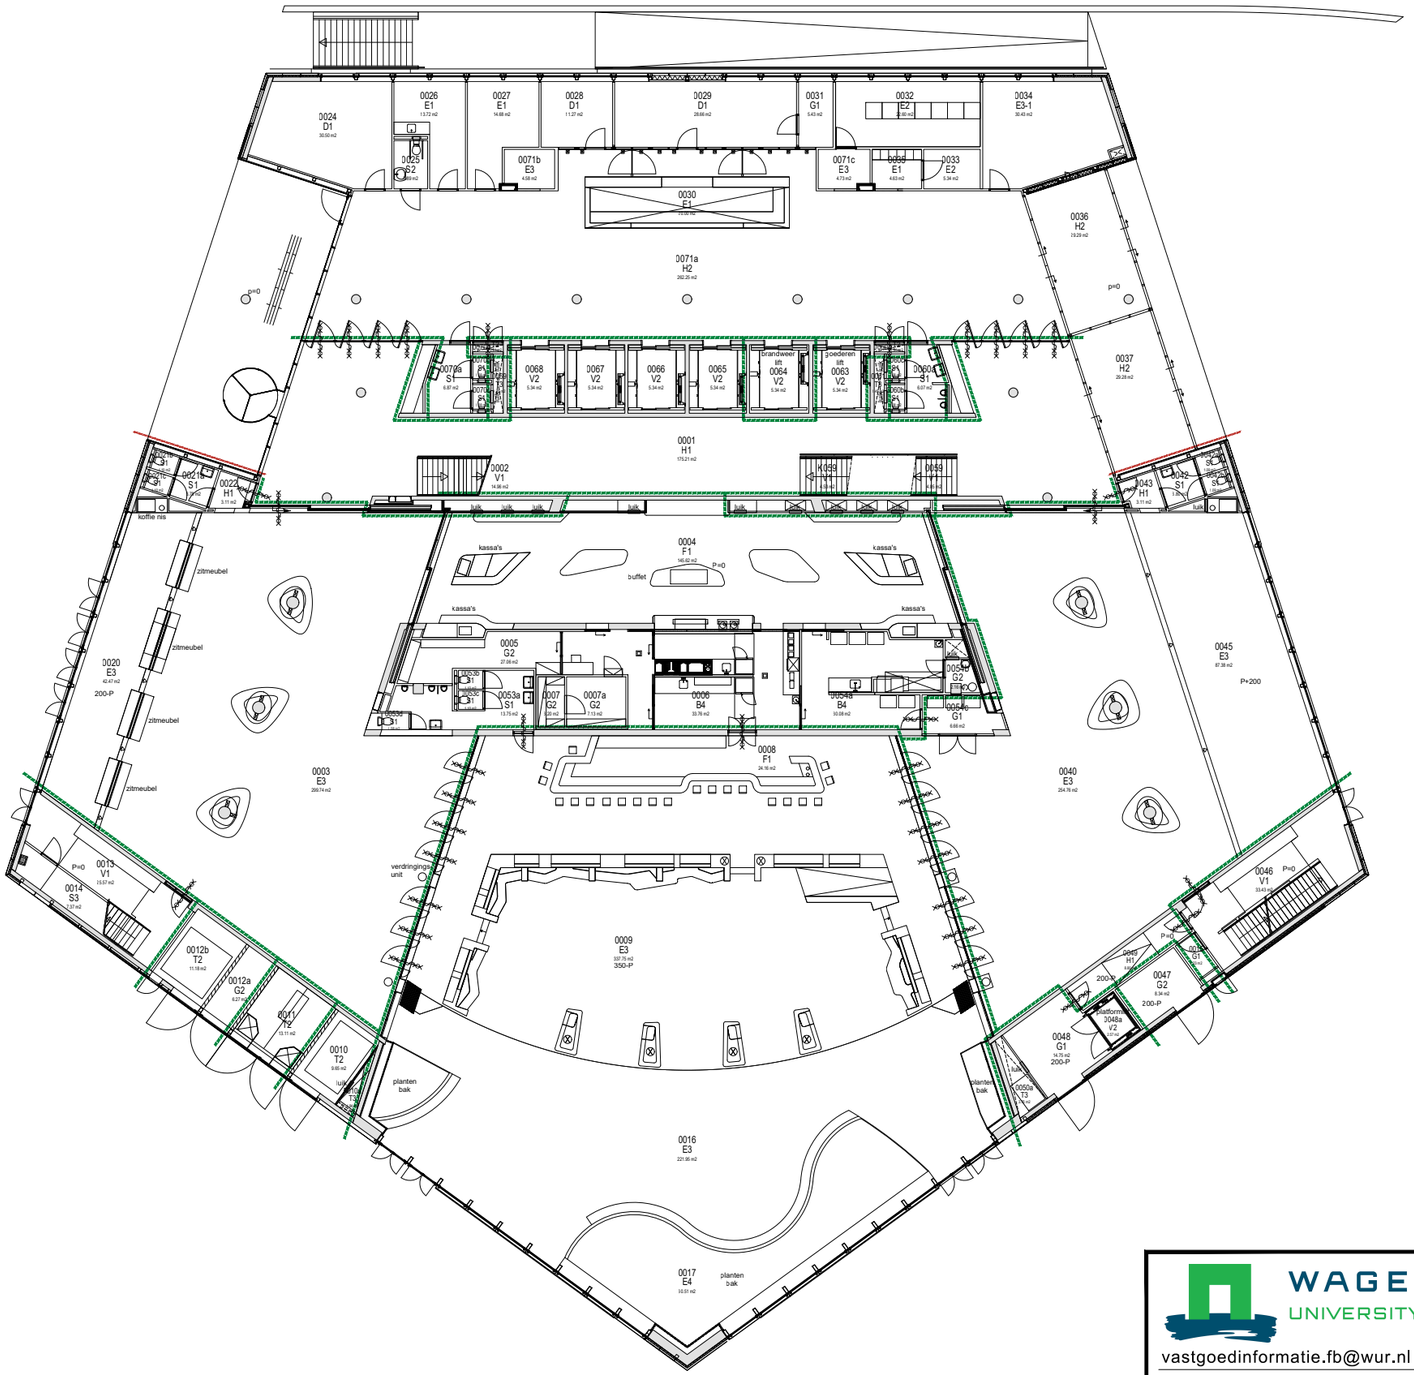

3 6 9 12 15m

1:300

WAGENINGEN UNIVERSITY & RESEARCH

vastgoedinformatie.fb@wur.nl

Facilitair Bedrijf
Afdeling Vastgoed en Huisvesting
Akkermaalsbos 12, 6708 WB, Wageningen
Gebouw 116

complex:	2300 - 2400 - Wageningen Campus
gebouw:	2362 - Orion
adres:	Bronland 1, 6708 WH Wageningen
discipline:	-
omschrijving:	Plattegrond
verdieping:	Begane grond

gecontroleerd op locatie:

-

wijz. 1	20-09-2018	BWS
wijz. 2	09-07-2020	BWS
wijz. 3	13-03-2024	D4U

schaal	1:300
getekend	m.s.
datum	sept. 2013
formaat	A3
projectnr.	-
status	-
tek.nr.	bladnr.

2362-0-basisplattegrond