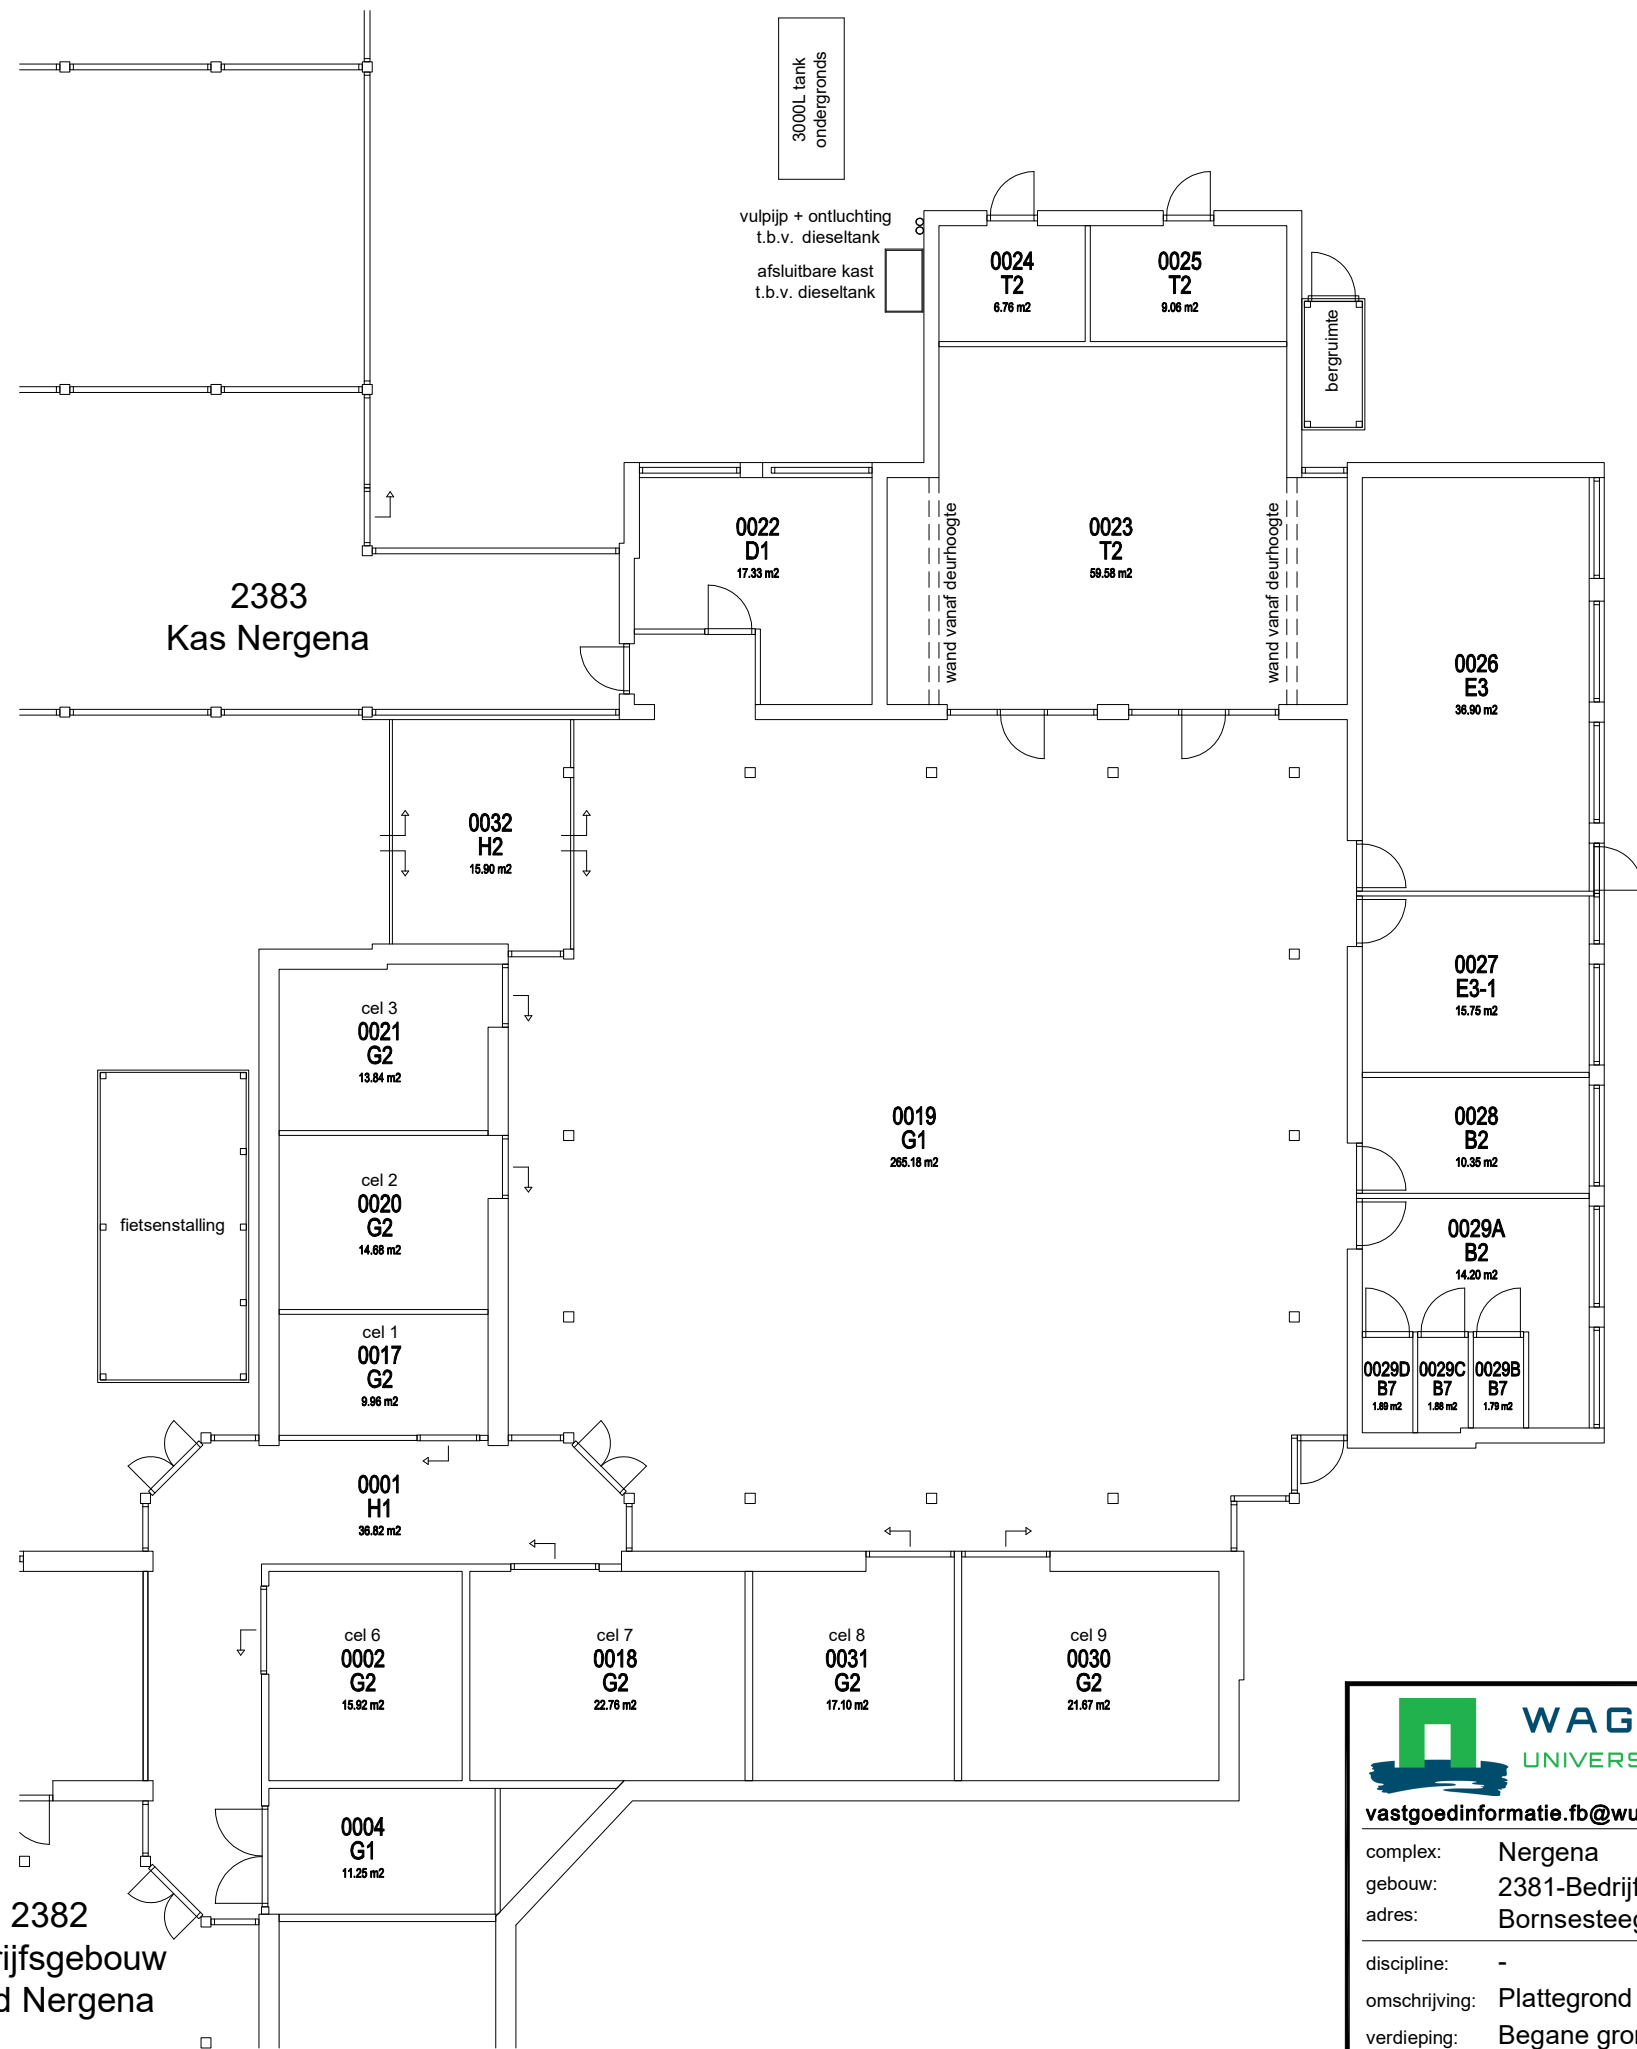


|   |  |   |  |   |  |
|---|--|---|--|---|--|
| <div><div></div><div><div>WAGENINGEN</div><div>UNIVERSITY &amp; RESEARCH</div></div></div> <div><div>vastgoed</div><div>informatie</div><div>fb@wur.nl</div></div> |  | <div><div>Facilitair Bedrijf</div><div>Afdeling Vastgoed en Huisvesting</div><div>Akkermaalsbos 12, 6708 WB, Wageningen</div><div>Gebouw 116</div></div>   |  | <div><div>schaal</div><div>1:150</div></div> <div><div>getekend</div><div>RP/t.o./ms</div></div> <div><div>datum</div><div>nov. 2003</div></div> <div><div>formaat</div><div>A3</div></div> <div><div>projectnr.</div><div>-</div></div> <div><div>status</div><div>-</div></div> <div><div>tek.nr.</div><div>bladnr.</div></div> <div><div>2381-0-basisplattegrond</div></div> |  |
| <div><div>complex:</div><div>Nergena</div></div> <div><div>gebouw:</div><div>2381-Bedrijfsgebouw Noord Nergena</div></div> <div><div>adres:</div><div>Bornsesteeg 10, 6721 NG Bennekom</div></div>                                                      |  | <div><div>gecontroleerd op locatie:</div><div>Augustus 2012</div></div> <div><div>wijz. 1</div><div>20-01-2017</div><div>BWS</div></div> <div><div>wijz. 2</div><div>19-12-2017</div><div>BWS</div></div> <div><div>wijz. 3</div><div>23-02-2024</div><div>D4U</div></div> |  | <div><div>discipline:</div><div>-</div></div> <div><div>omschrijving:</div><div>Plattegrond</div></div> <div><div>verdieping:</div><div>Begane grond</div></div>   |  |