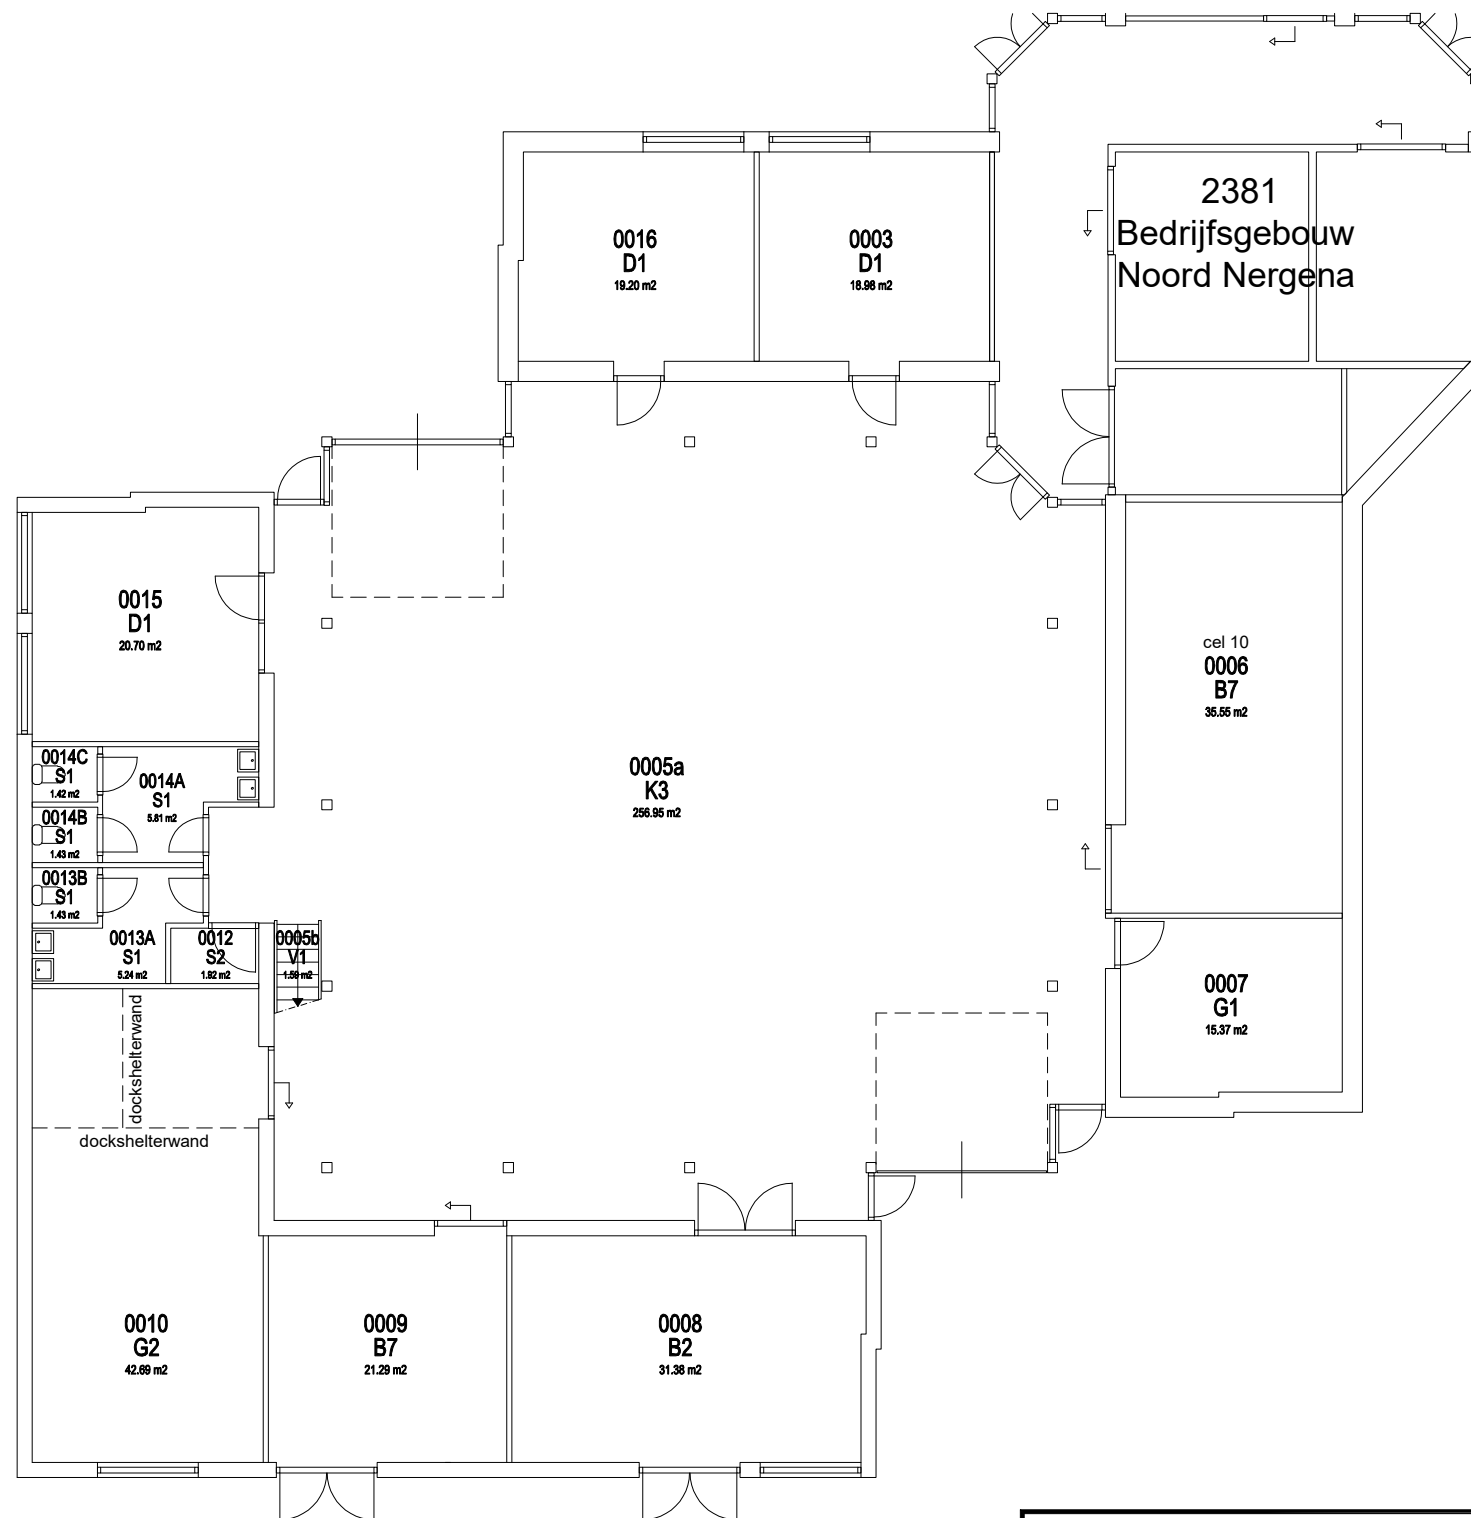


 WAGENINGEN UNIVERSITY & RESEARCH		Facilitair Bedrijf Afdeling Vastgoed en Huisvesting Akkermaalsbos 12, 6708 WB, Wageningen Gebouw 116	
vastgoedinformatie.fb@wur.nl			
complex:	Nergena		
gebouw:	2382 - Bedrijfsgebouw Zuid Nergena		
adres:	Bornsesteeg 10, 6721 NG Bennekom		
discipline:	-		
omschrijving:	Plattegrond		
verdieping:	Begane grond		
		gecontroleerd op locatie:	
		Augustus 2012	
		wijz. 1 20-01-2017 BWS	
		wijz. 2 19-12-2017 BWS	
		wijz. 3 06-03-2024 D4U	
		schaal	1:150
		getekend	RP/t.o./ms
		datum	nov. 2003
		formaat	A3
		projectnr.	-
		status	-
		tek.nr.	bladnr.
		2382-0-basisplattegrond	