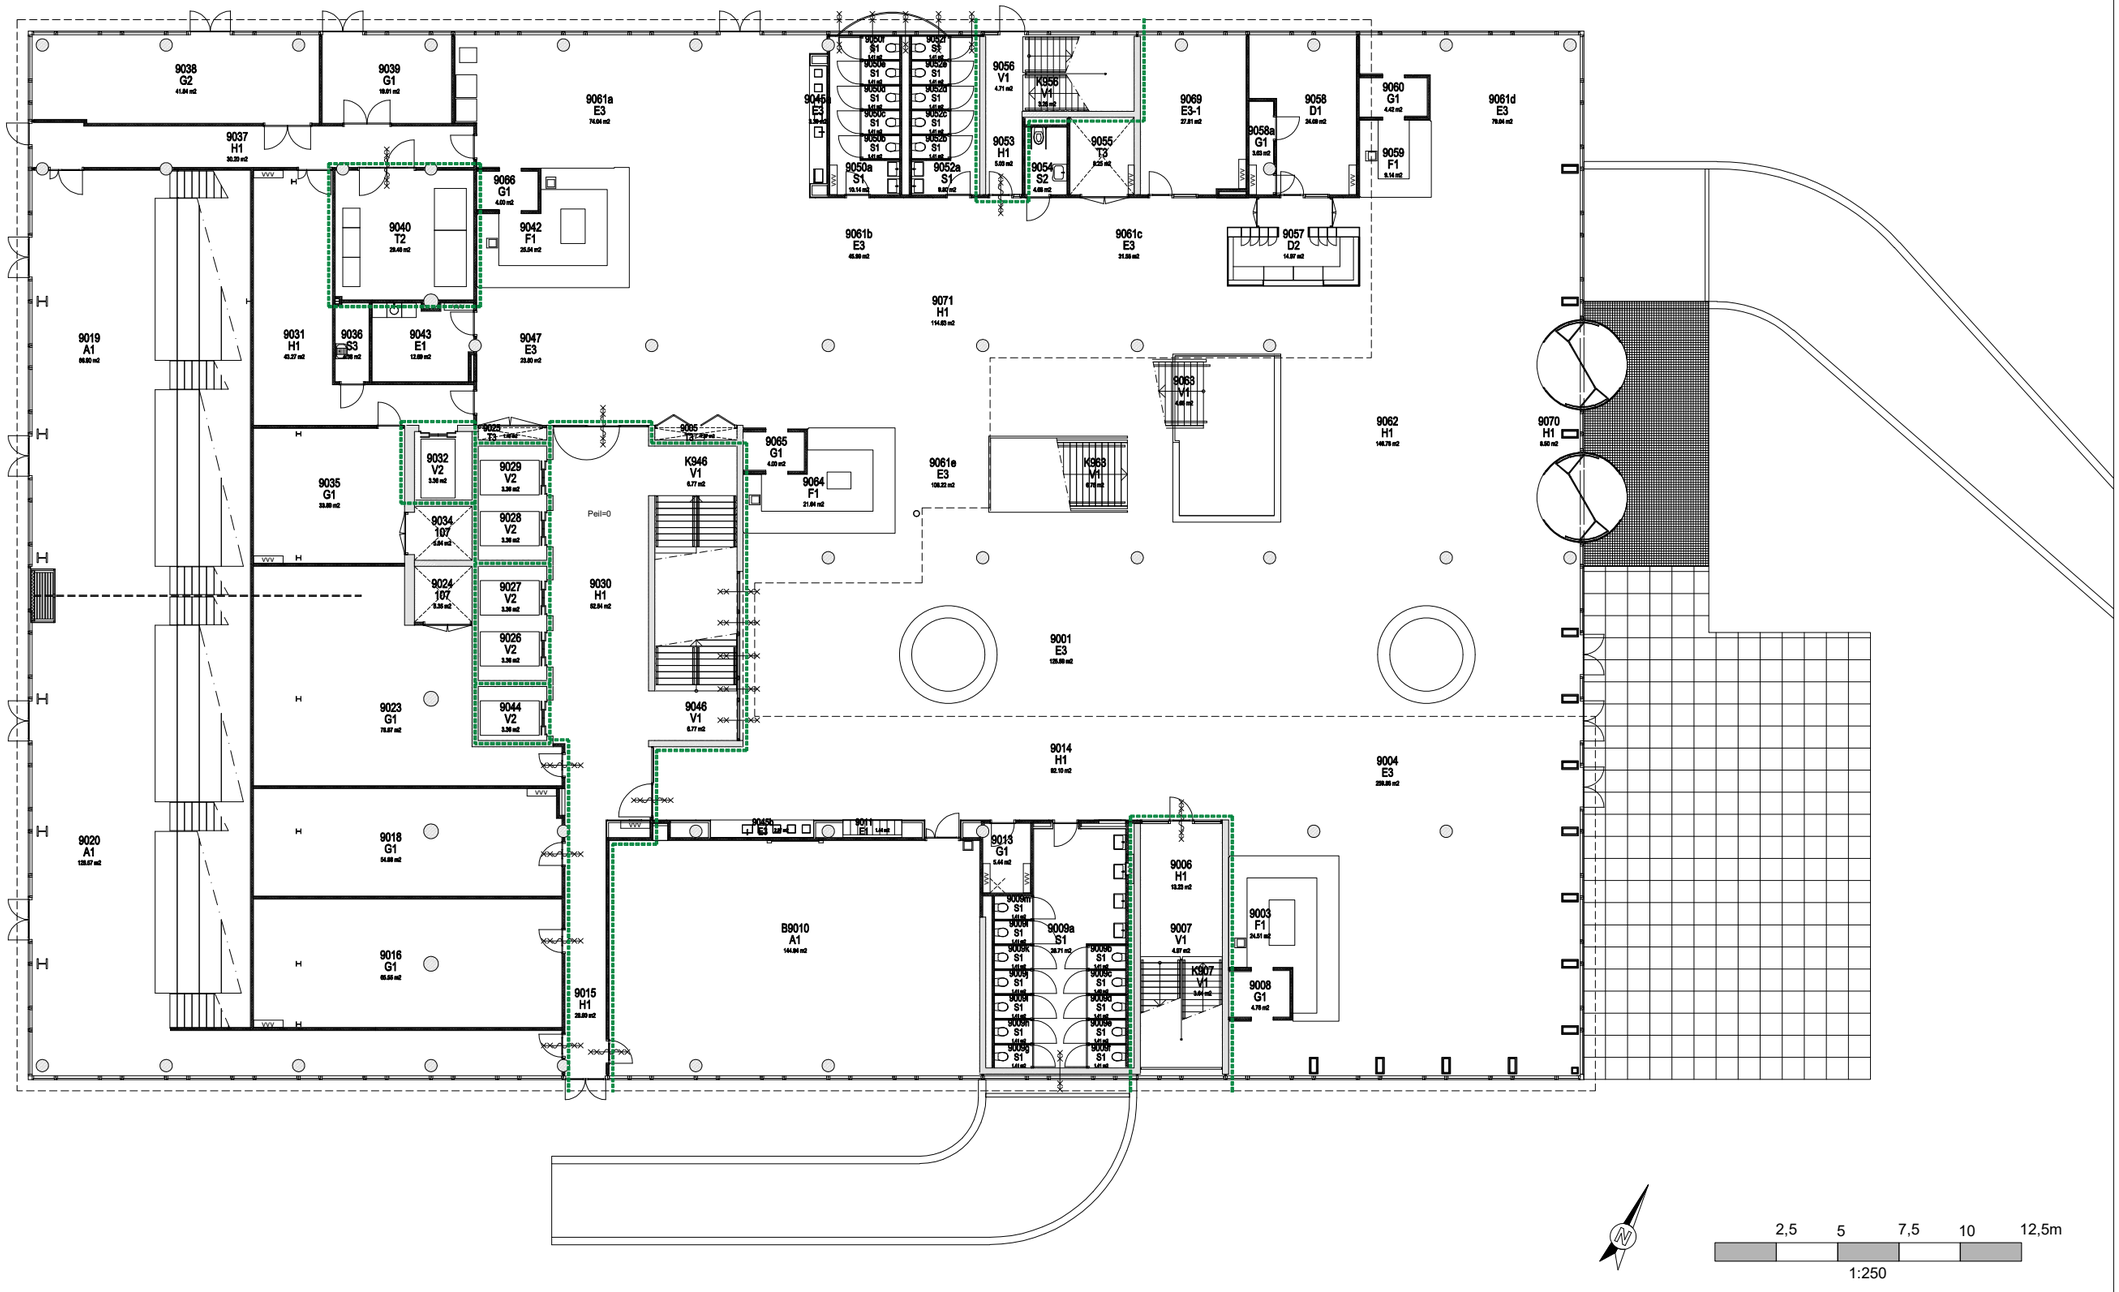

2,5 5 7,5 10 12,5m

1:250

WAGENINGEN UNIVERSITY & RESEARCH

vastgoedinformatie.fb@wur.nl

Facilitair Bedrijf
Afdeling Vastgoed en Huisvesting
Akkermaalsbos 12, 6708 WB, Wageningen
Gebouw 116

complex:	2500 - 2600 - Wageningen Campus
gebouw:	2650 - Aurora
adres:	Vijfde Polder 1, 6708 WC Wageningen
discipline:	-
omschrijving:	Plattegrond
verdieping:	Begane grond

gecontroleerd op locatie:

-

wijz. 1	31-01-2024	D4U
wijz. 2	-	-
wijz. 3	-	-

schaal	1:250
getekend	BWS
datum	18-03-2021
formaat	A3
projectnr.	-
status	-
tek.nr.	bladnr.

2650-0-basisplattegrond