


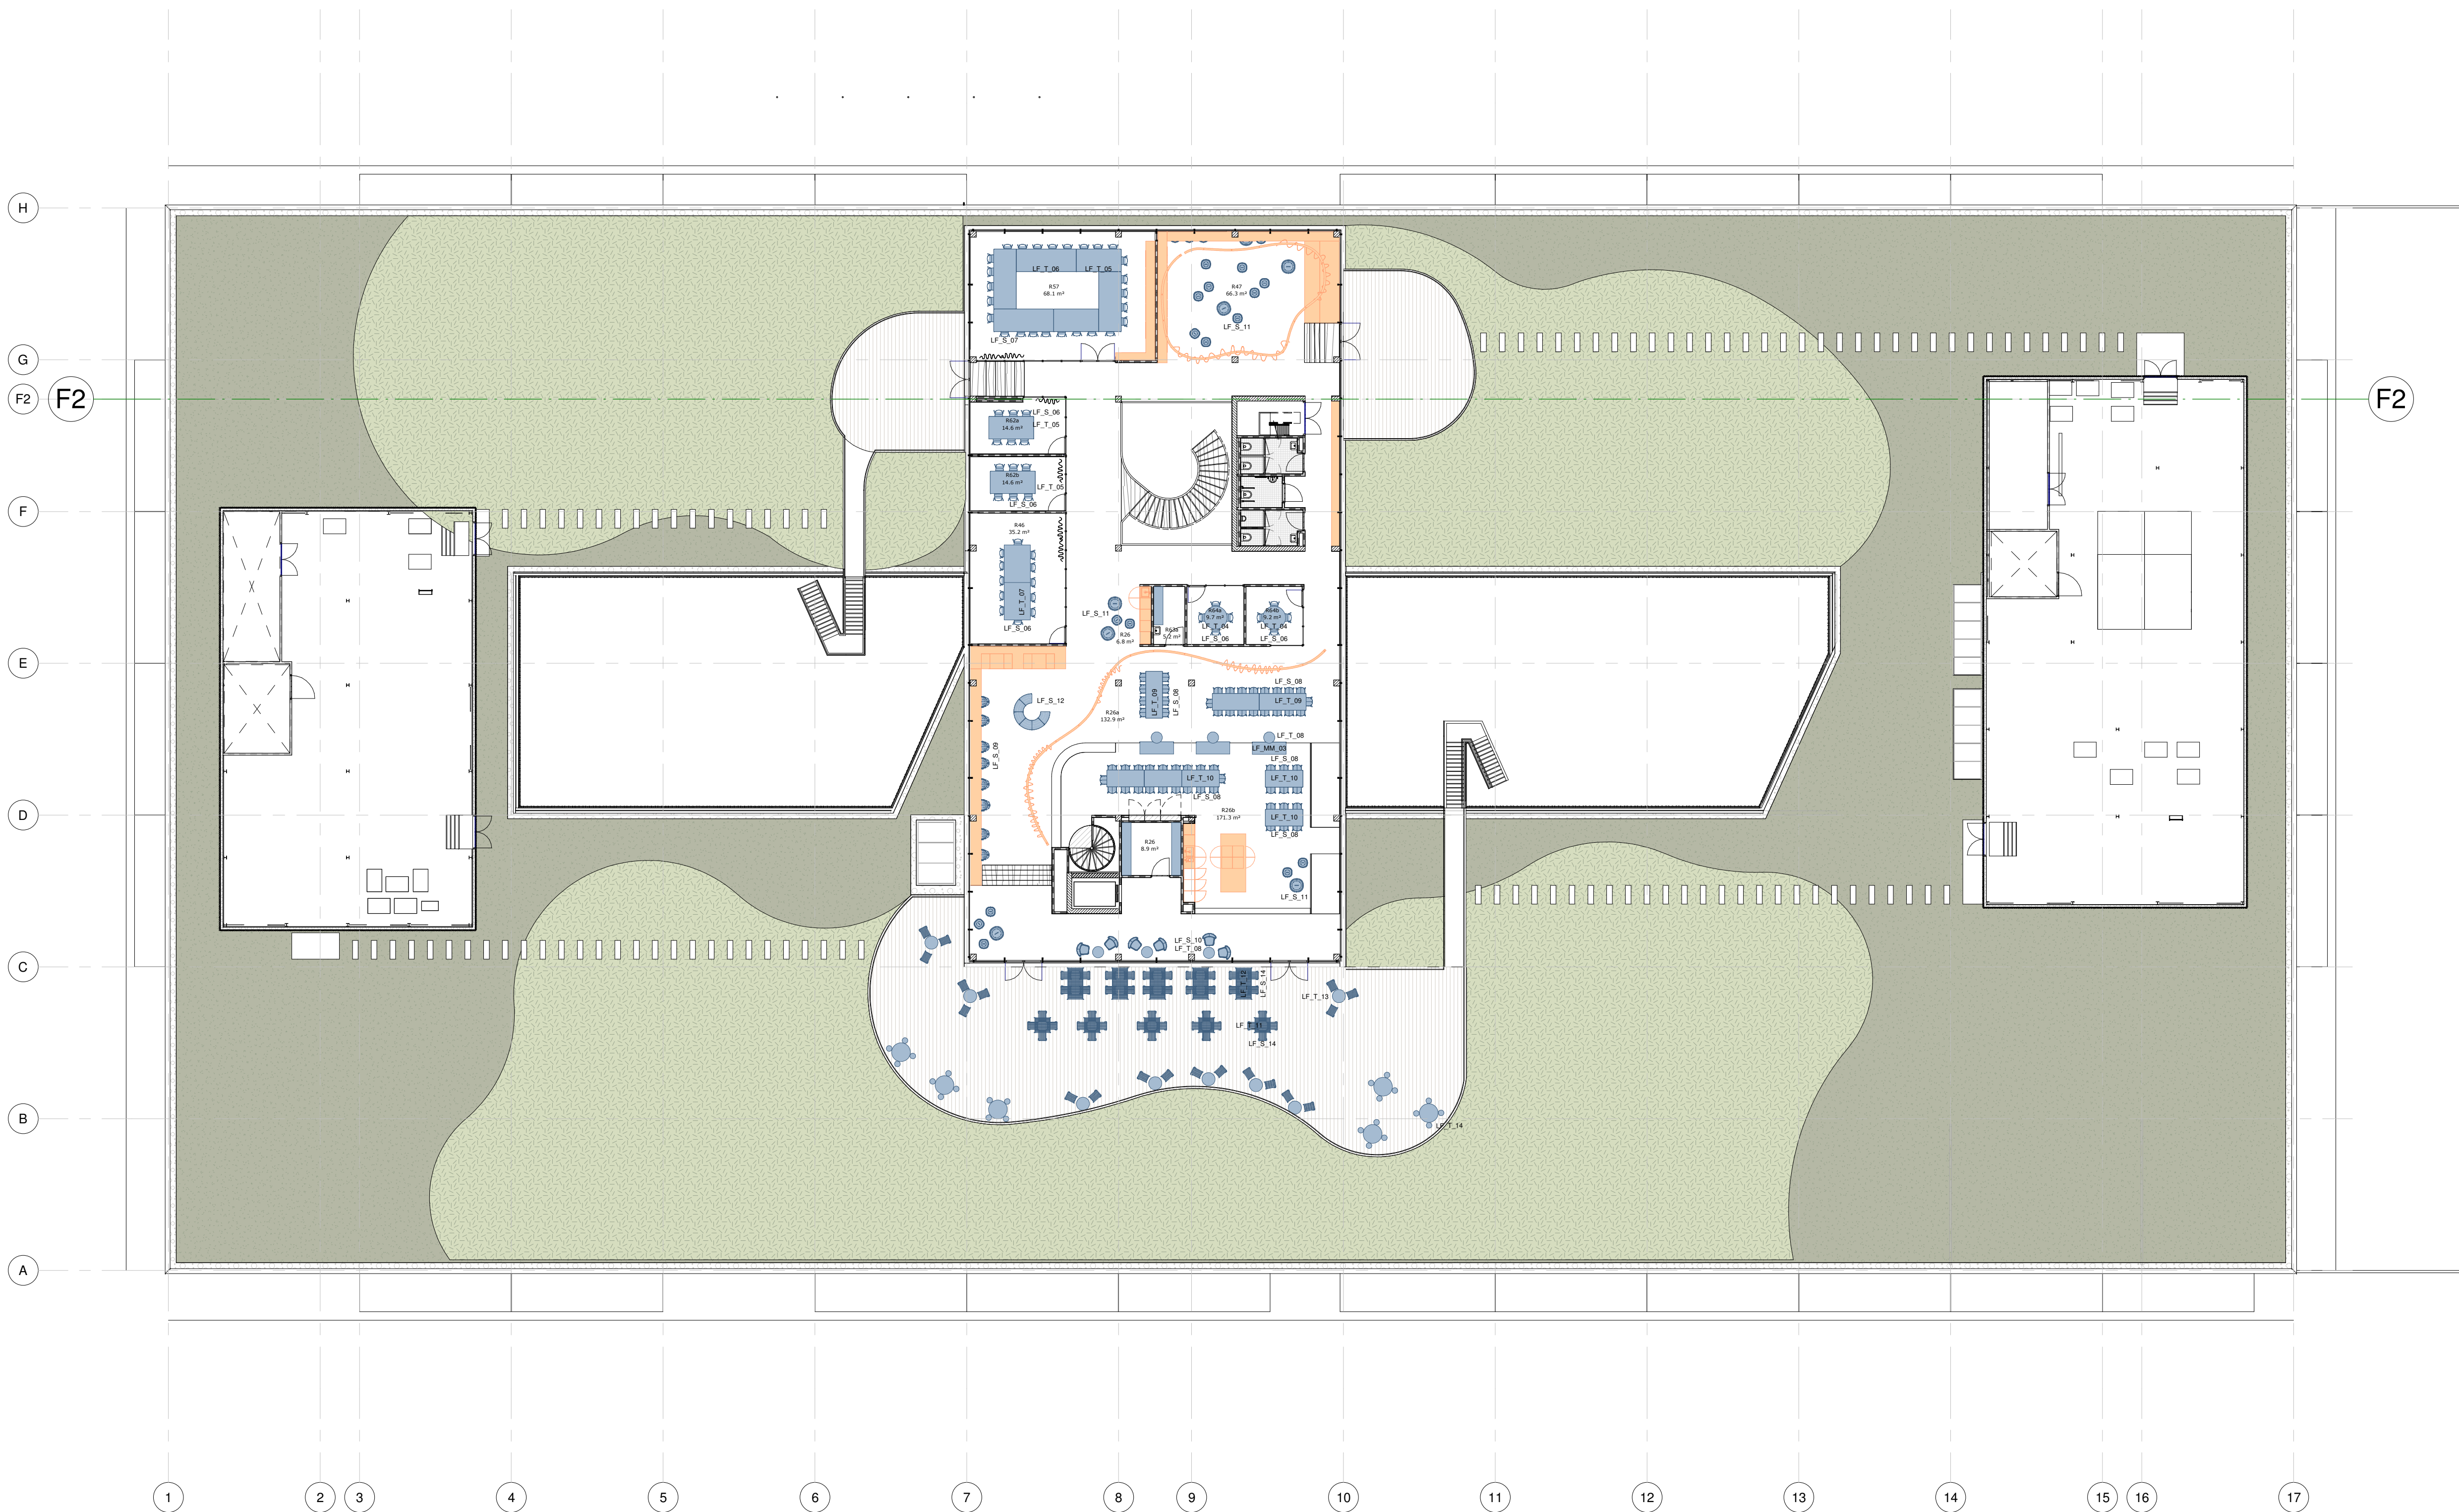

TYPE INTERIEUR

- vast meubilair
- los meubilair
- lab meubilair

NB. Voor vast meubilair zie de tekeningen 550-569.
Los en lab meubilair vallen buiten de scope en zijn niet inbegrepen in deze set.

Vakwerk in beweging voor AQUON

Opdrachtgever
Aquon

Projectnaam
Aquon Houten

Projectnummer
P069

Tekeningnummer
101-i

Titel
inrichting verdieping 1

Fase TO	Status definitief	Datum 21-06-2022
Formaat A1	Schaal 1 : 200	Revisie 30-01-2023