



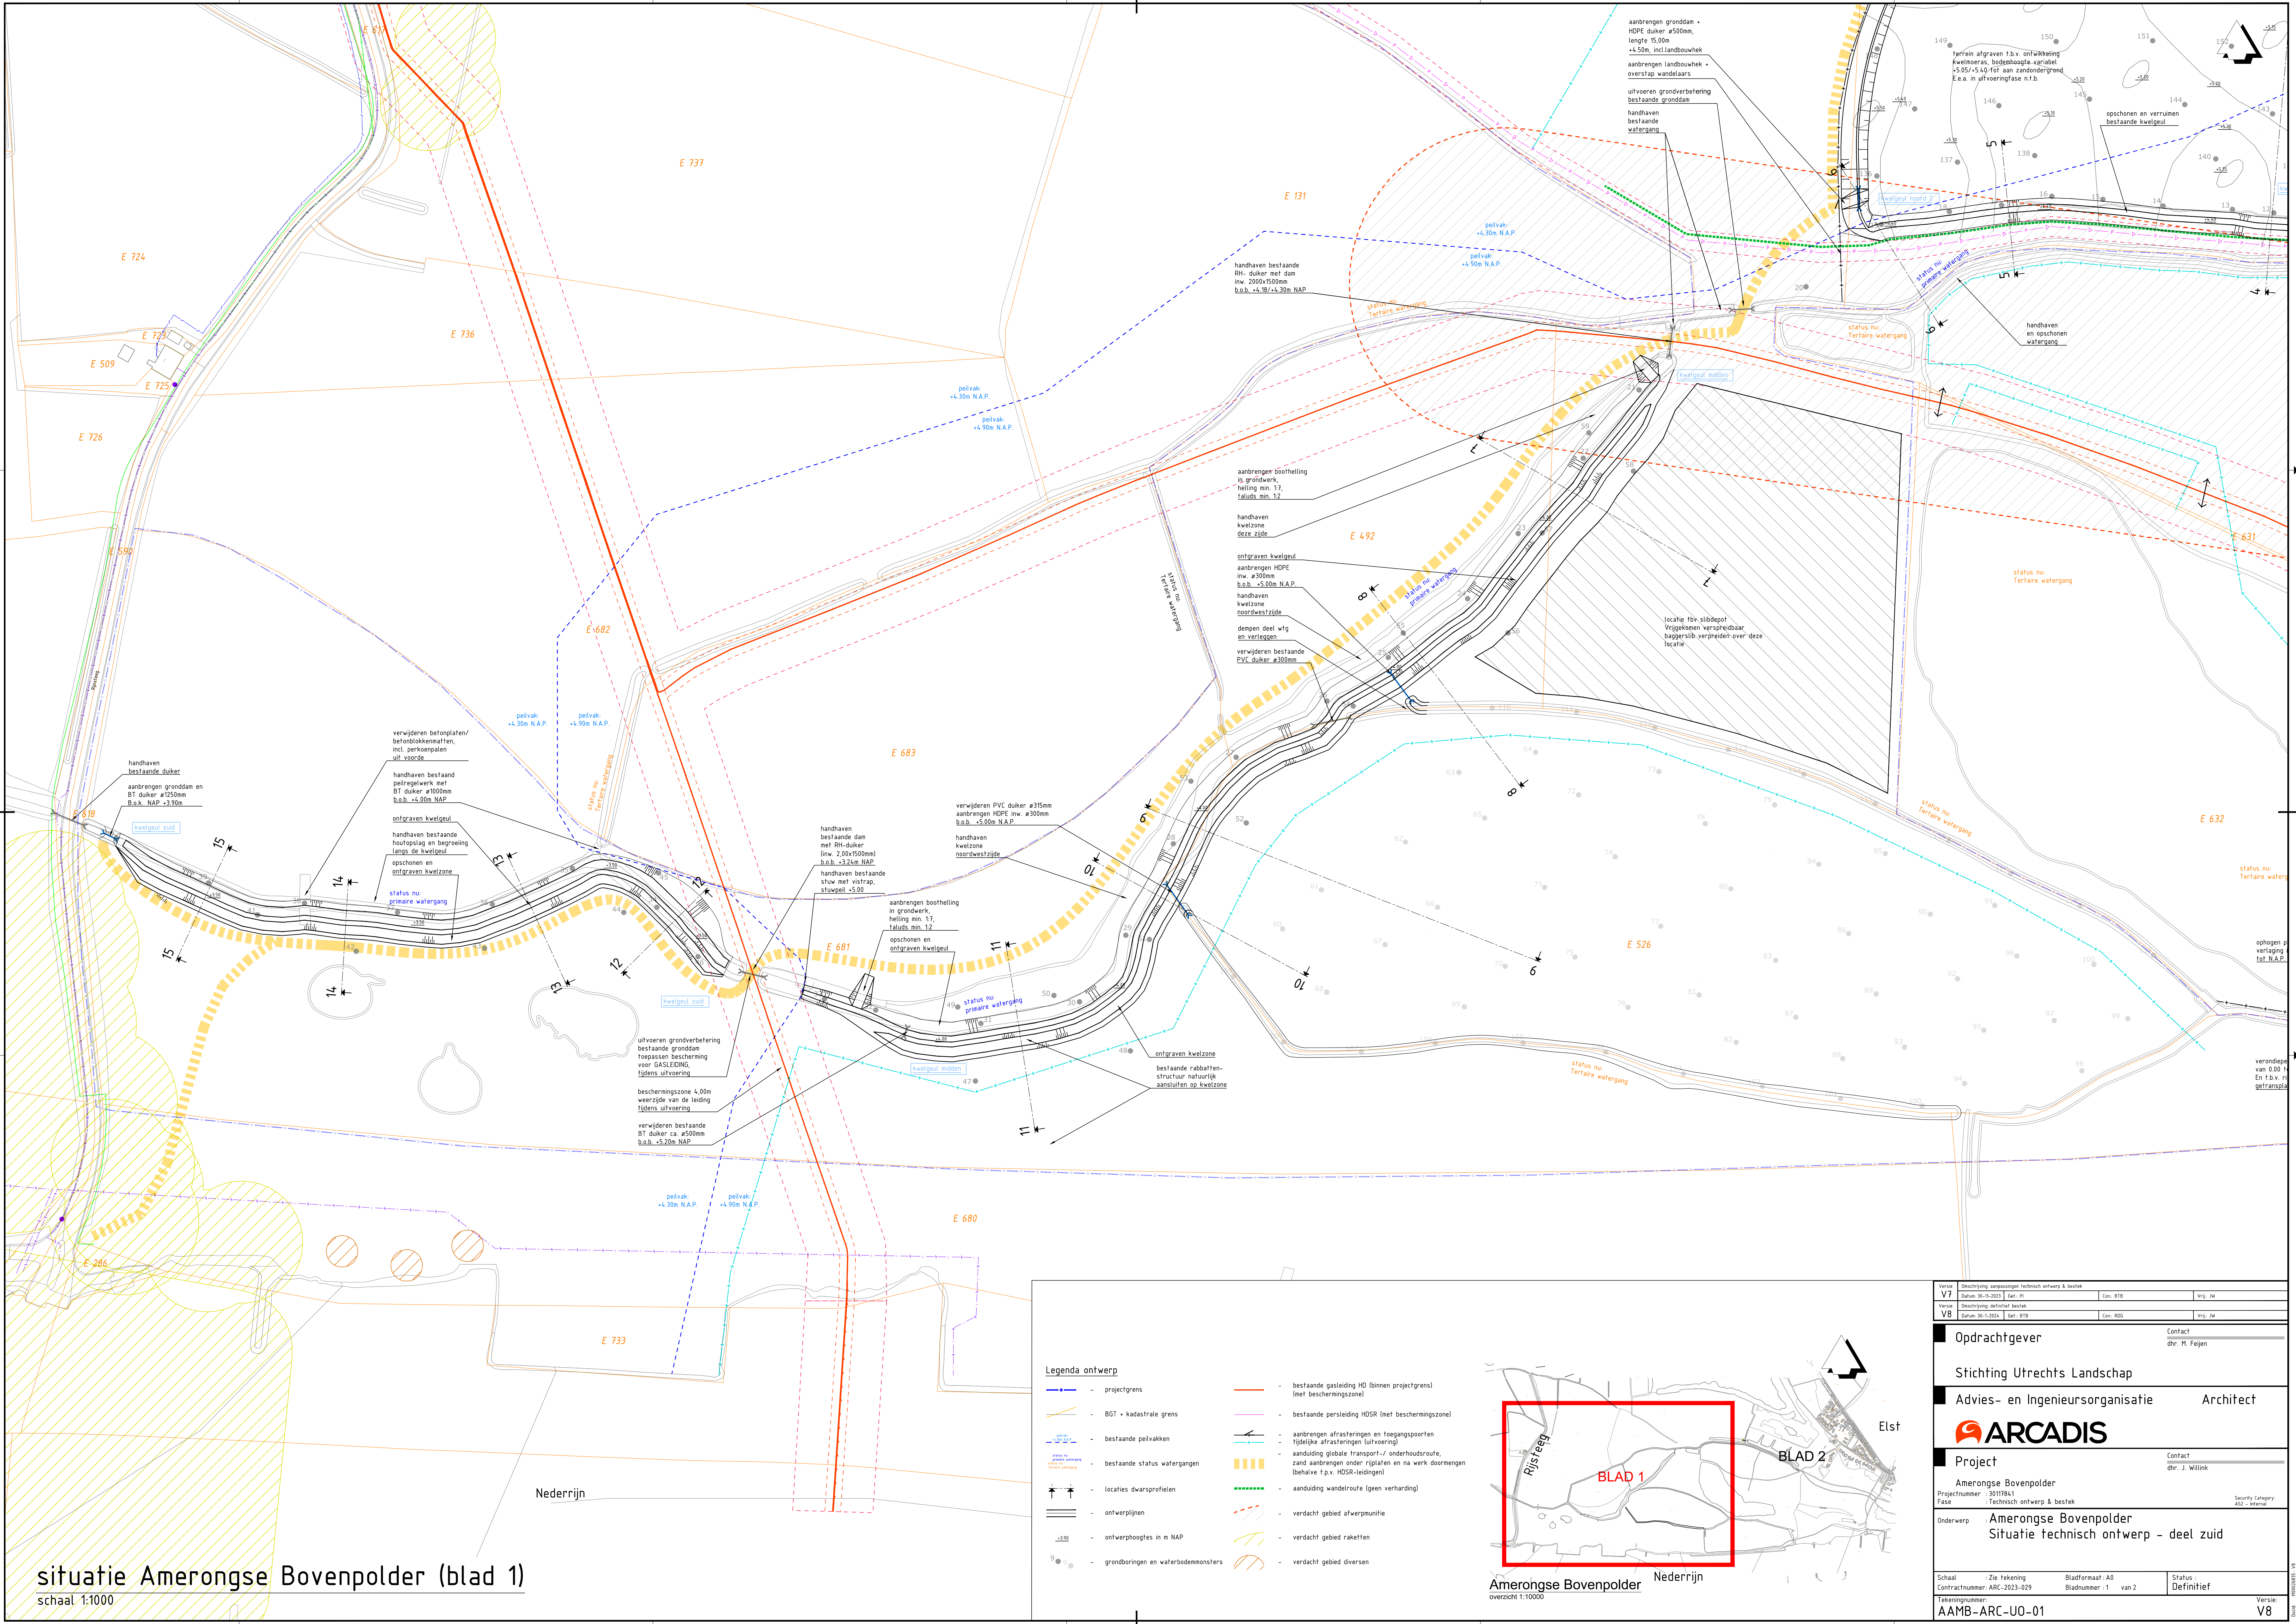

situatie Amerongse Bovenpolder (blad 1)
schaal 1:1000

- Legenda ontwerp**
- projectgrens
 - BGT + kadastrale grens
 - bestaande peilvakken
 - bestaande status watergangen
 - locaties dwarsprofielen
 - ontverprijnen
 - ontverphoogtes in m NAP
 - grondboringen en waterbodemmonsters
 - bestaande gasleiding HD (binnen projectgrens) (met beschermingszone)
 - bestaande persleiding HDHR (met beschermingszone)
 - aanbrengen afrasteringen en toegangspoorren (tijdelijke afrasteringen (uitvoering))
 - aanduiding globale transport- / onderhoudroute, zand aanbrengen onder rijkplaten en na werk doormengen (behalve t.p.v. HDHR-leidingen)
 - aanduiding wandelroute (geen verharding)
 - verdacht gebied afwerpmunitie
 - verdacht gebied raketten
 - verdacht gebied diversen

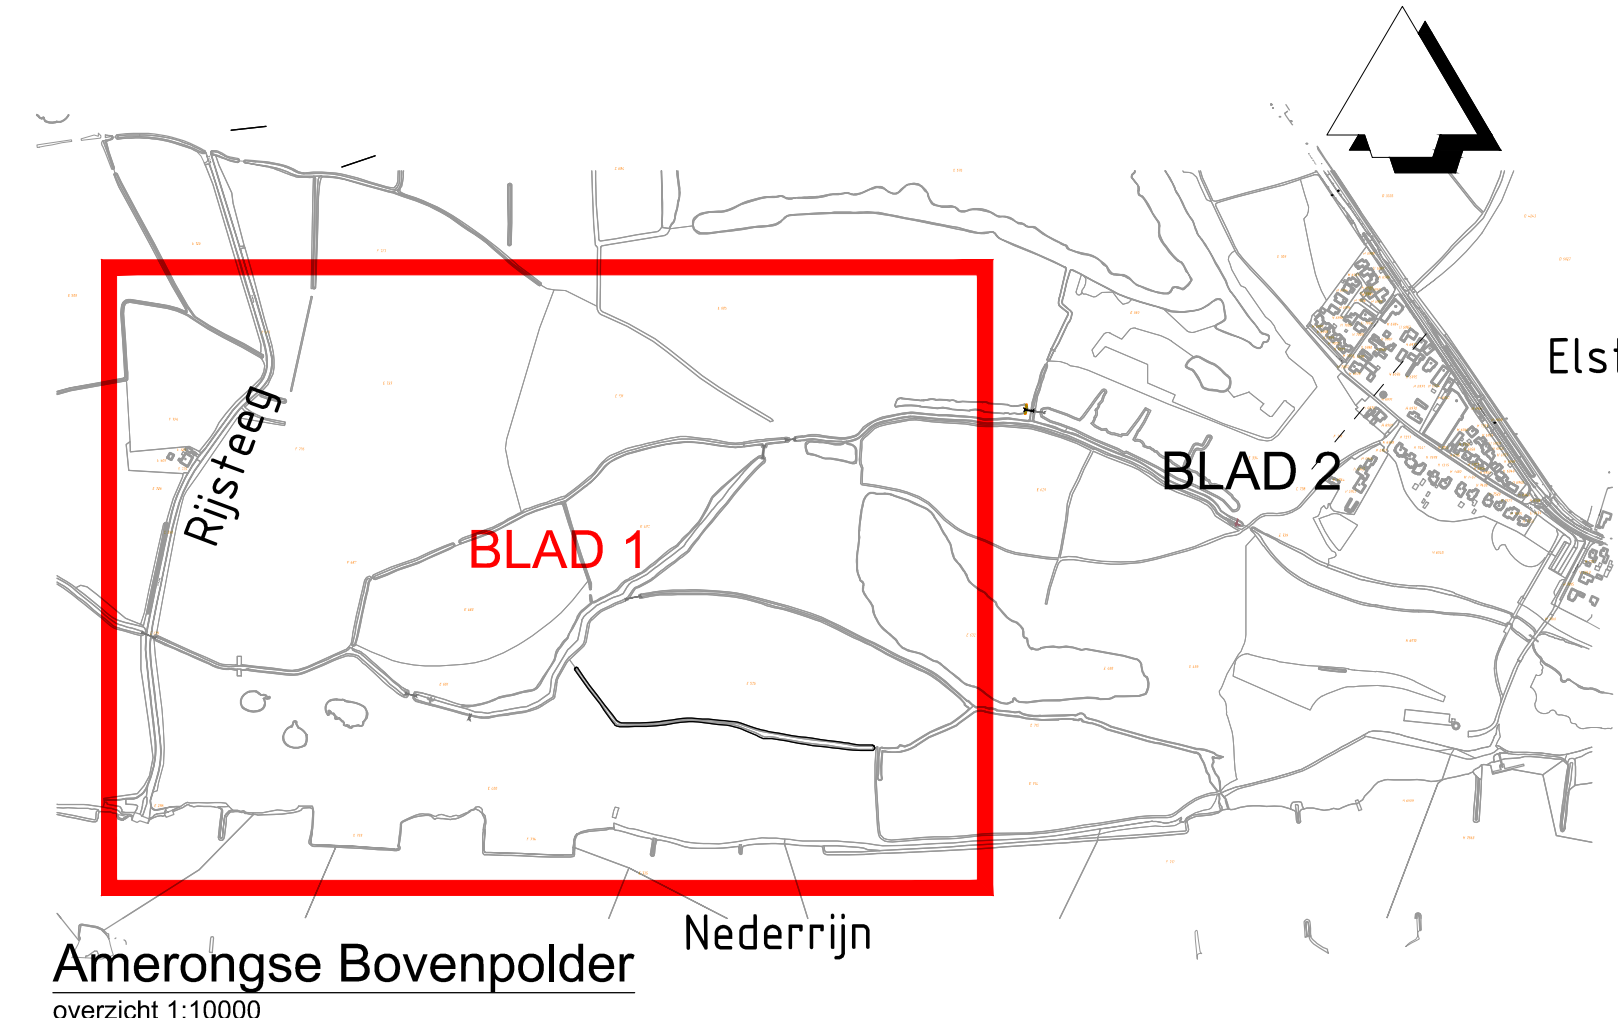

versie	V7	omschrijving aangeslagen technisch ontwerp & bestek				datum	26-11-2023	getr.	PI	con.	878	verp.	JA
versie	V8	omschrijving definitief bestek				datum	26-11-2023	getr.	878	con.	880	verp.	JA
Opdrachtgever										Contact dhr. M. Feijen			
Stichting Utrechts Landschap													
Advies- en Ingenieursorganisatie										Architect			
													
Project										Contact dhr. J. Willek			
Amerongse Bovenpolder													
Projectnummer		3017841								Security Category			
Fase		Technisch ontwerp & bestek								ASL - Intern			
Onderwerp		Amerongse Bovenpolder Situatie technisch ontwerp - deel zuid											
Schaal				Zie tekening				Bladformaat: A0				Status	
Contractnummer				ARC-2023-029				Bladnummer: 1 van 2				Definitief	
Tekeningnummer: AAMB-ARC-UO-01													
AAMB-ARC-UO-01												Versie: V8	

Gegevens: 4411000237-18