




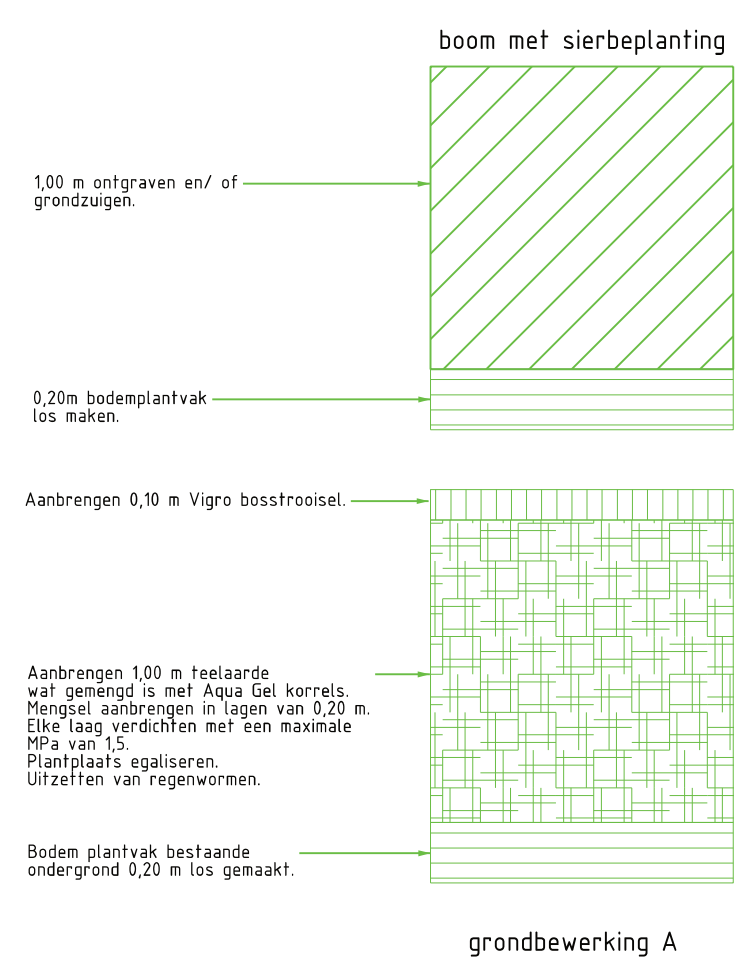


grondbewerking A

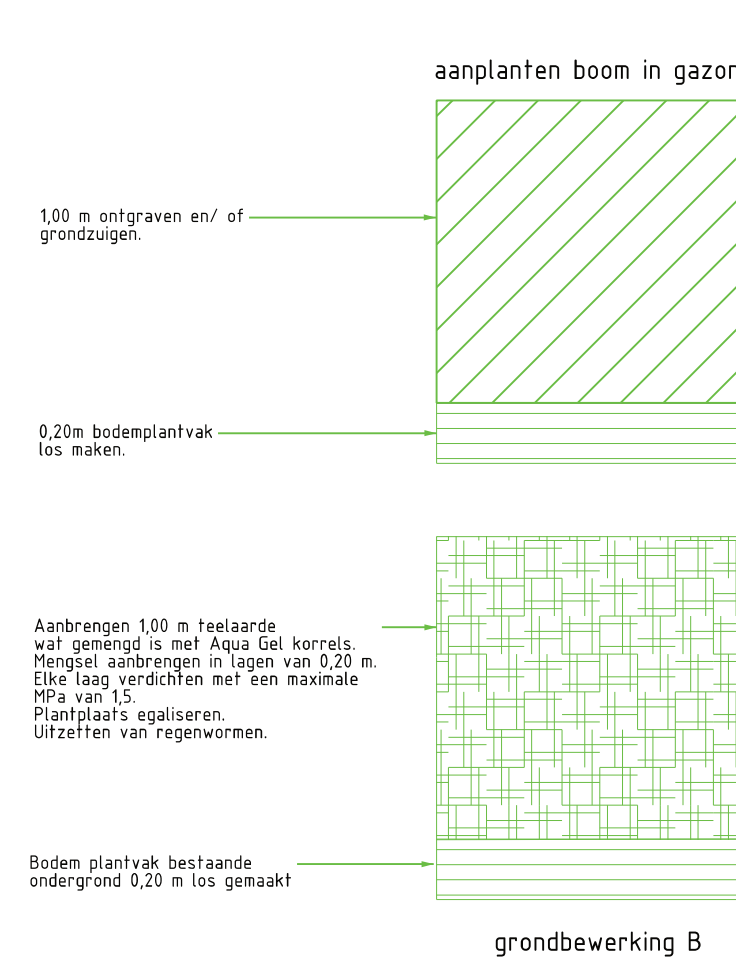


grondbewerking B

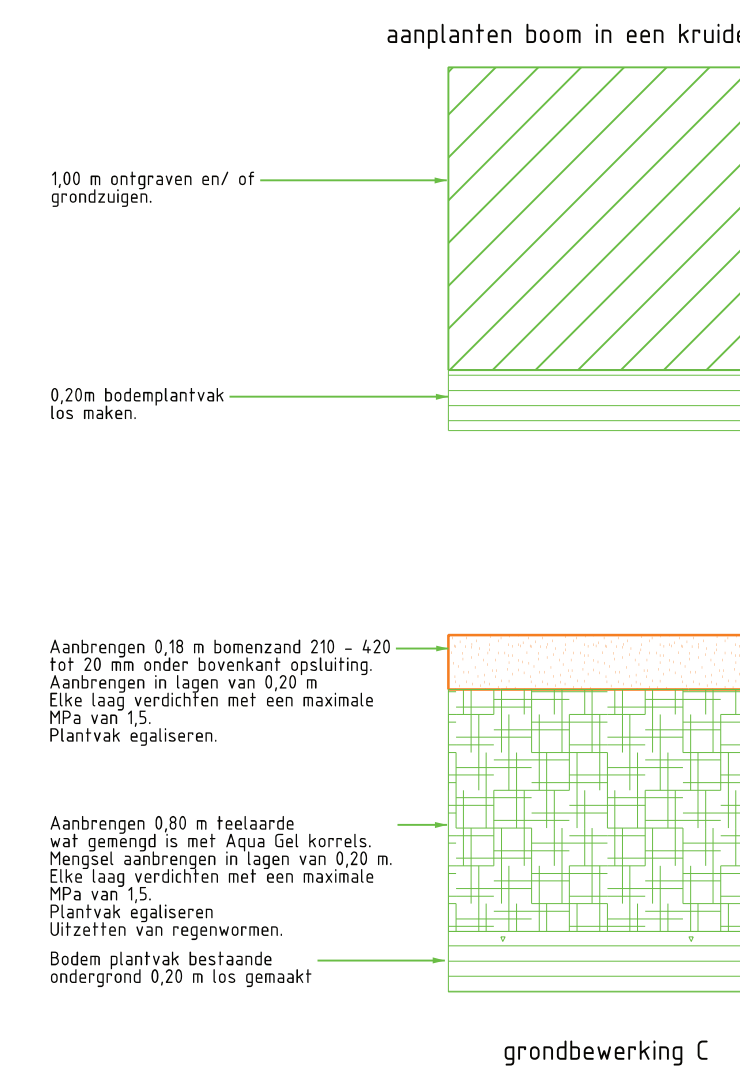

grondbewerking C


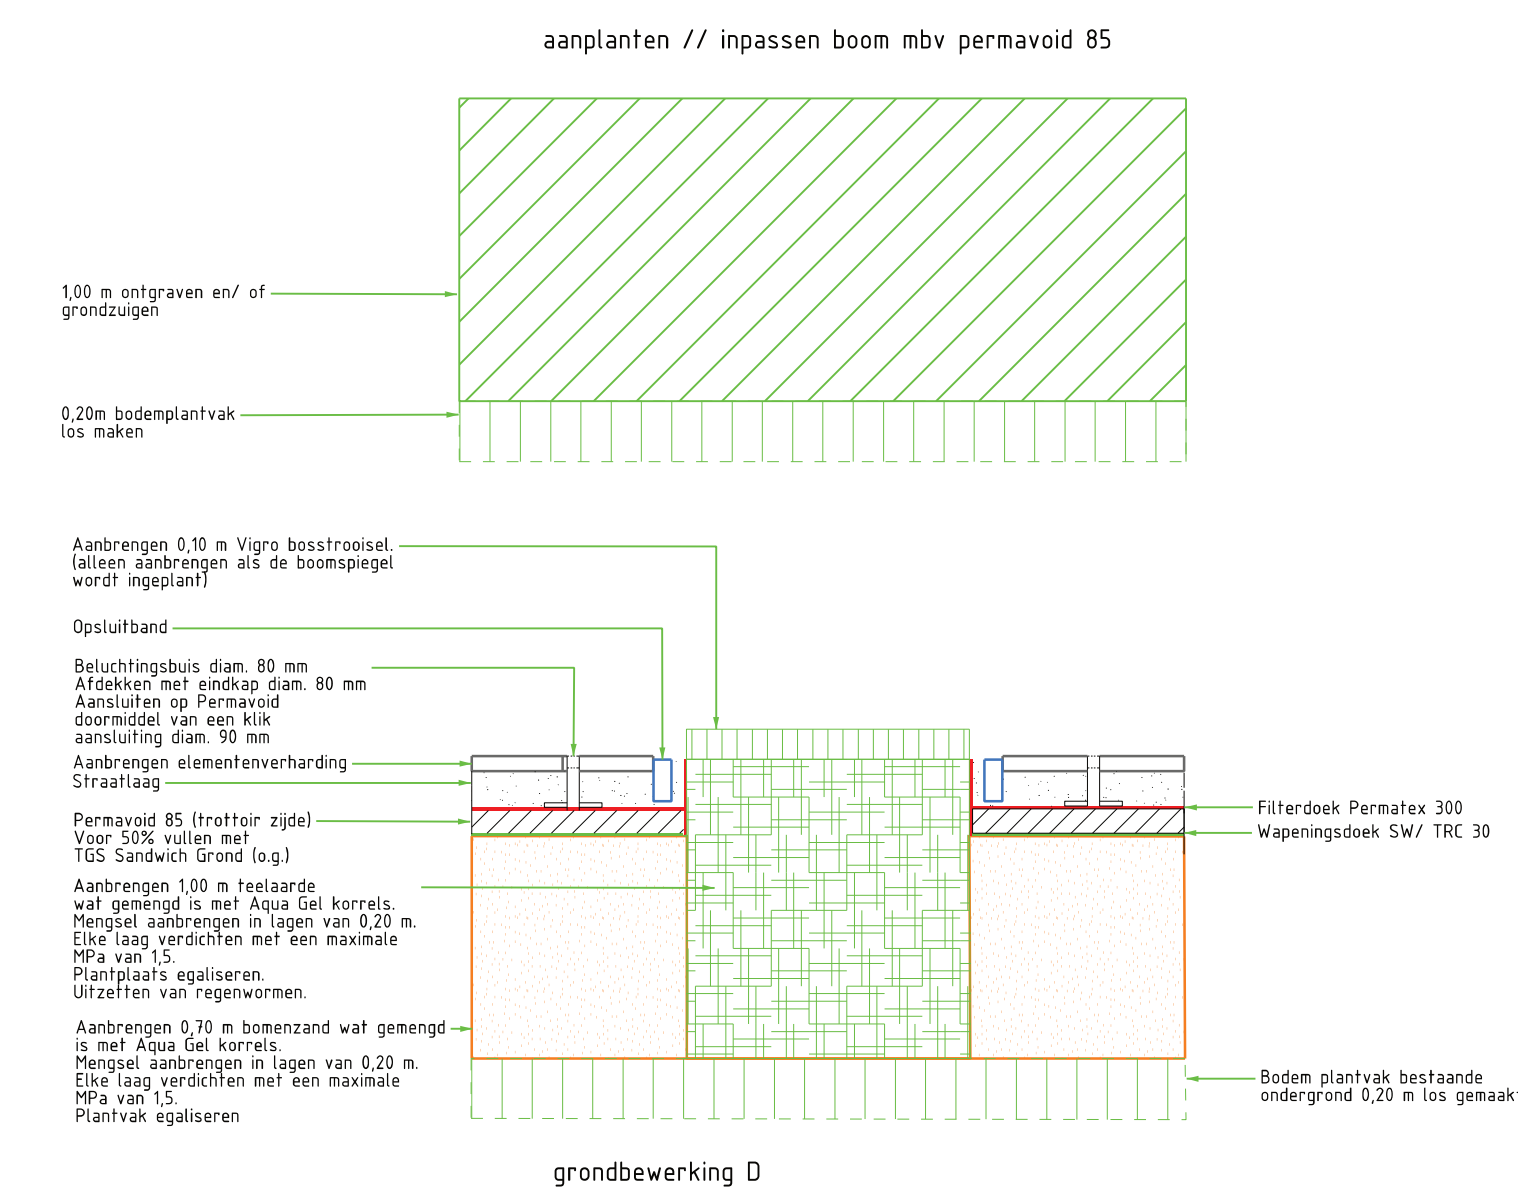


grondbewerking D

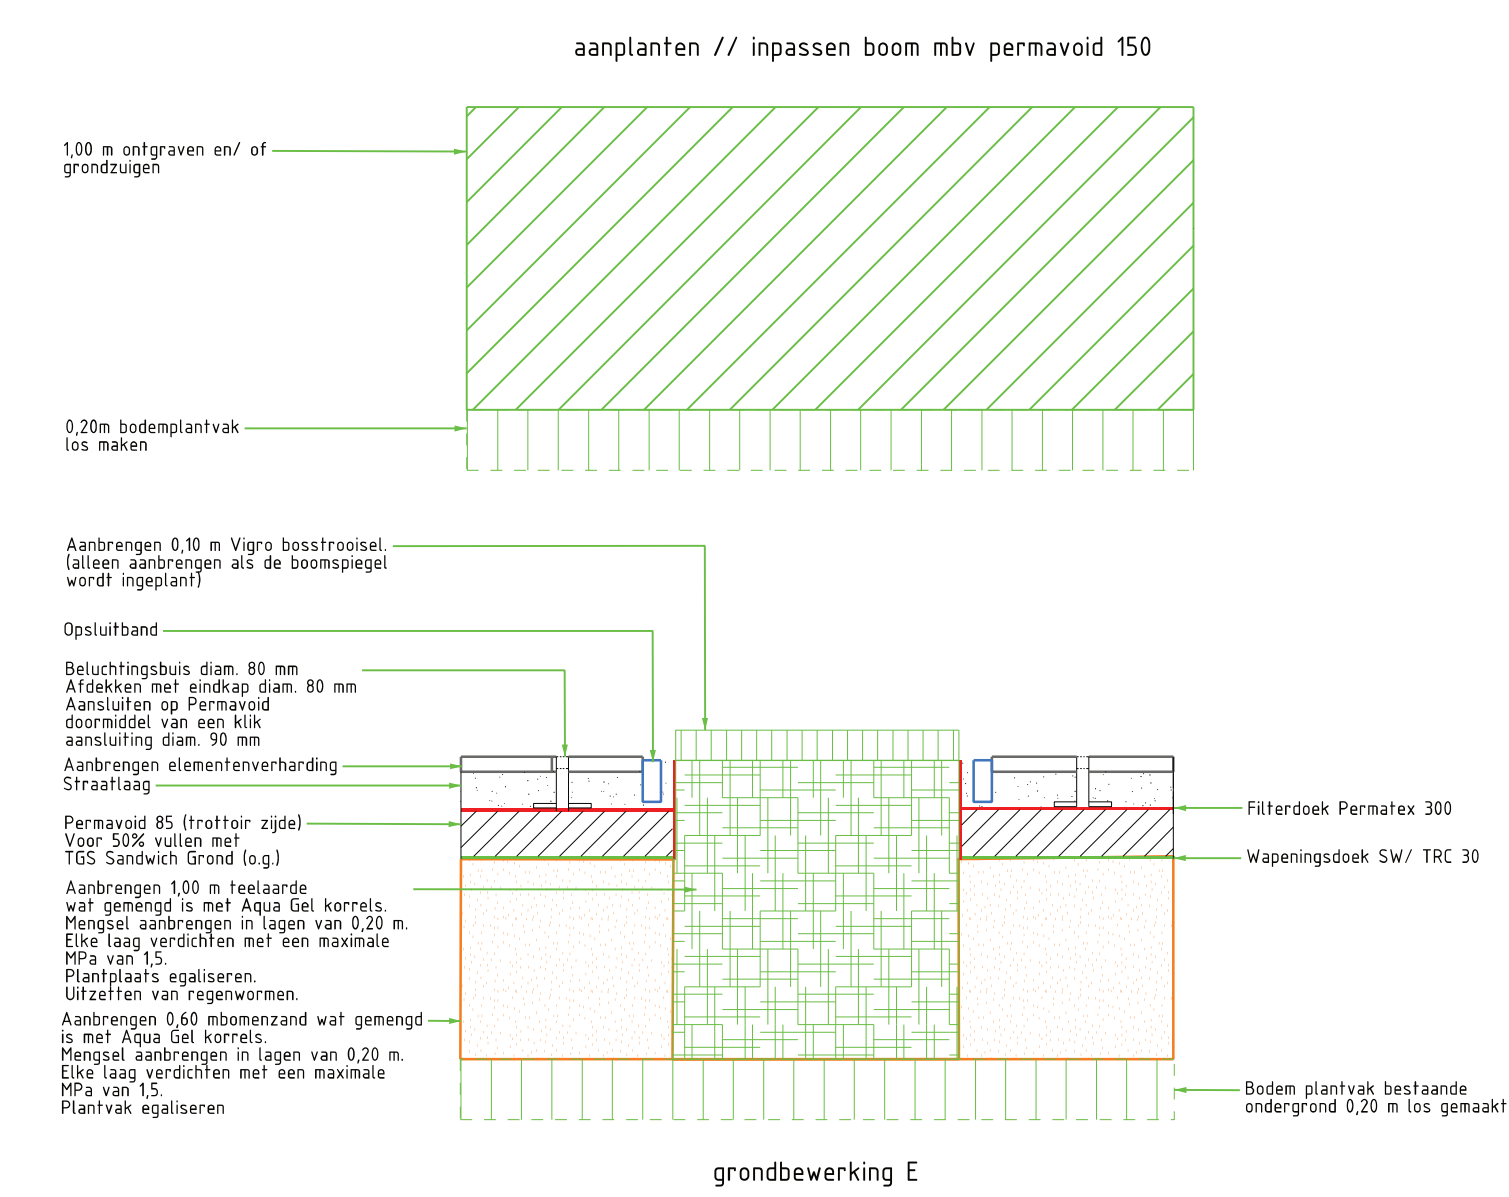


grondbewerking E


aanplanten boom in boombunker

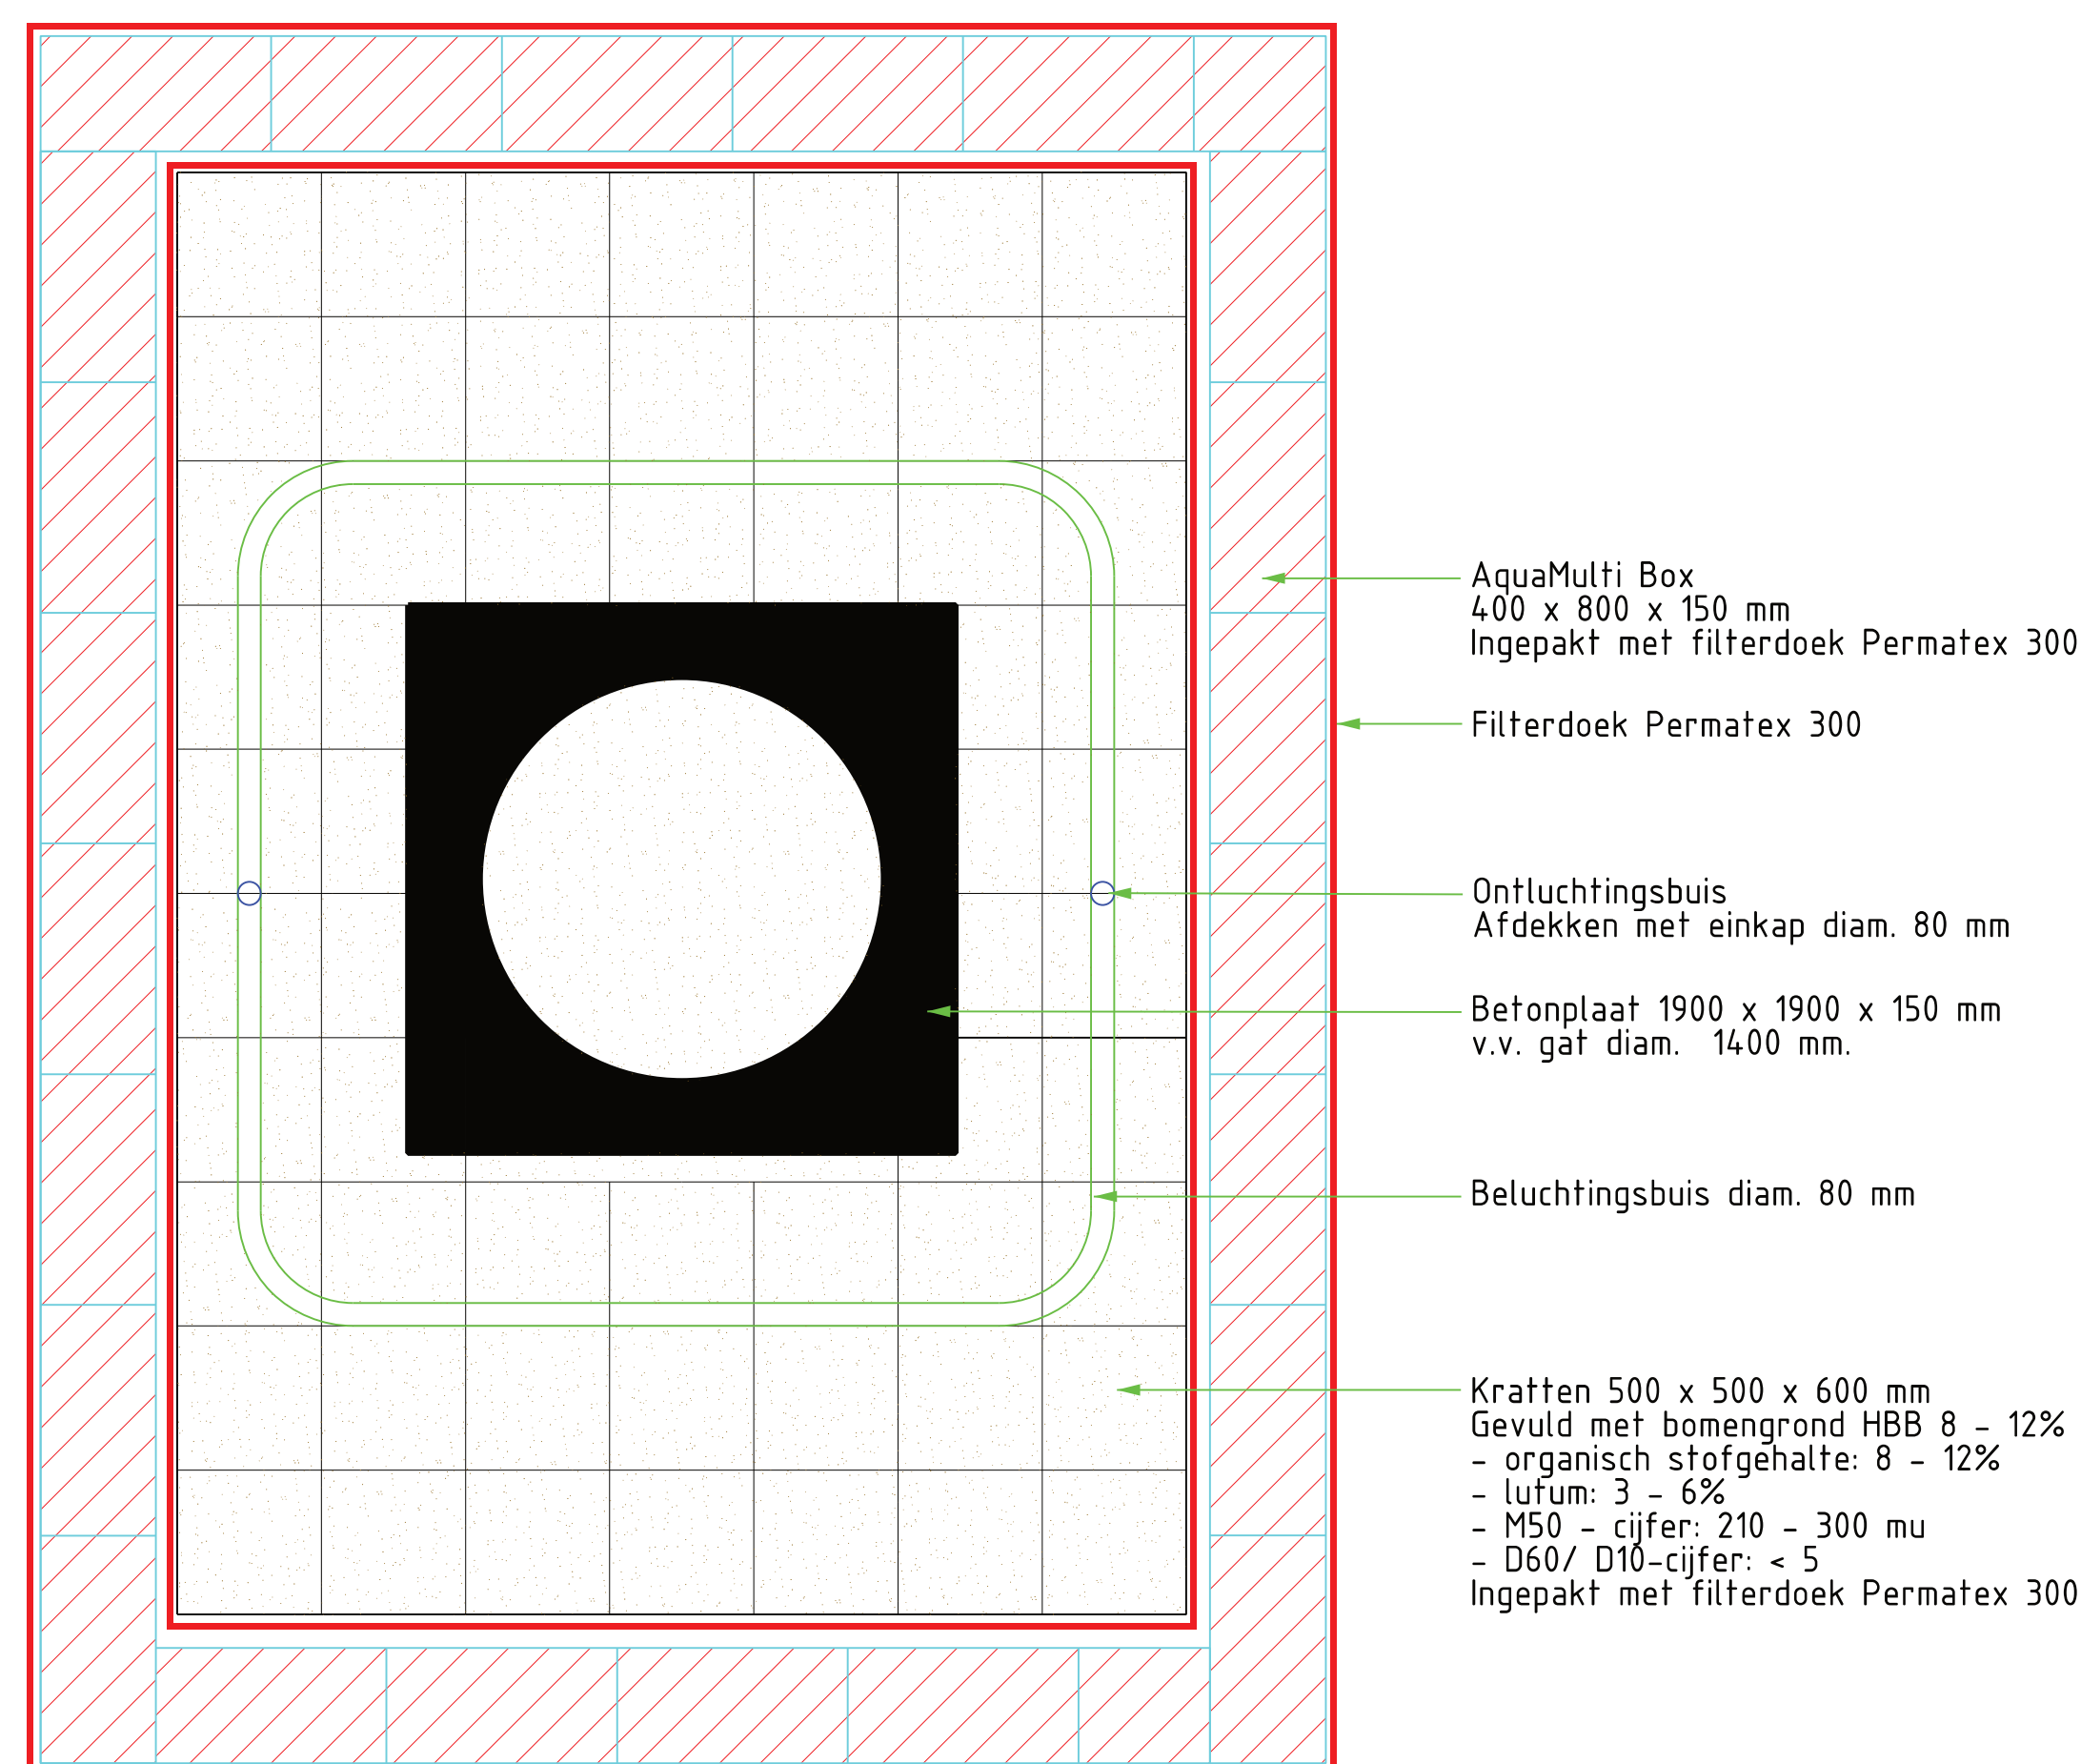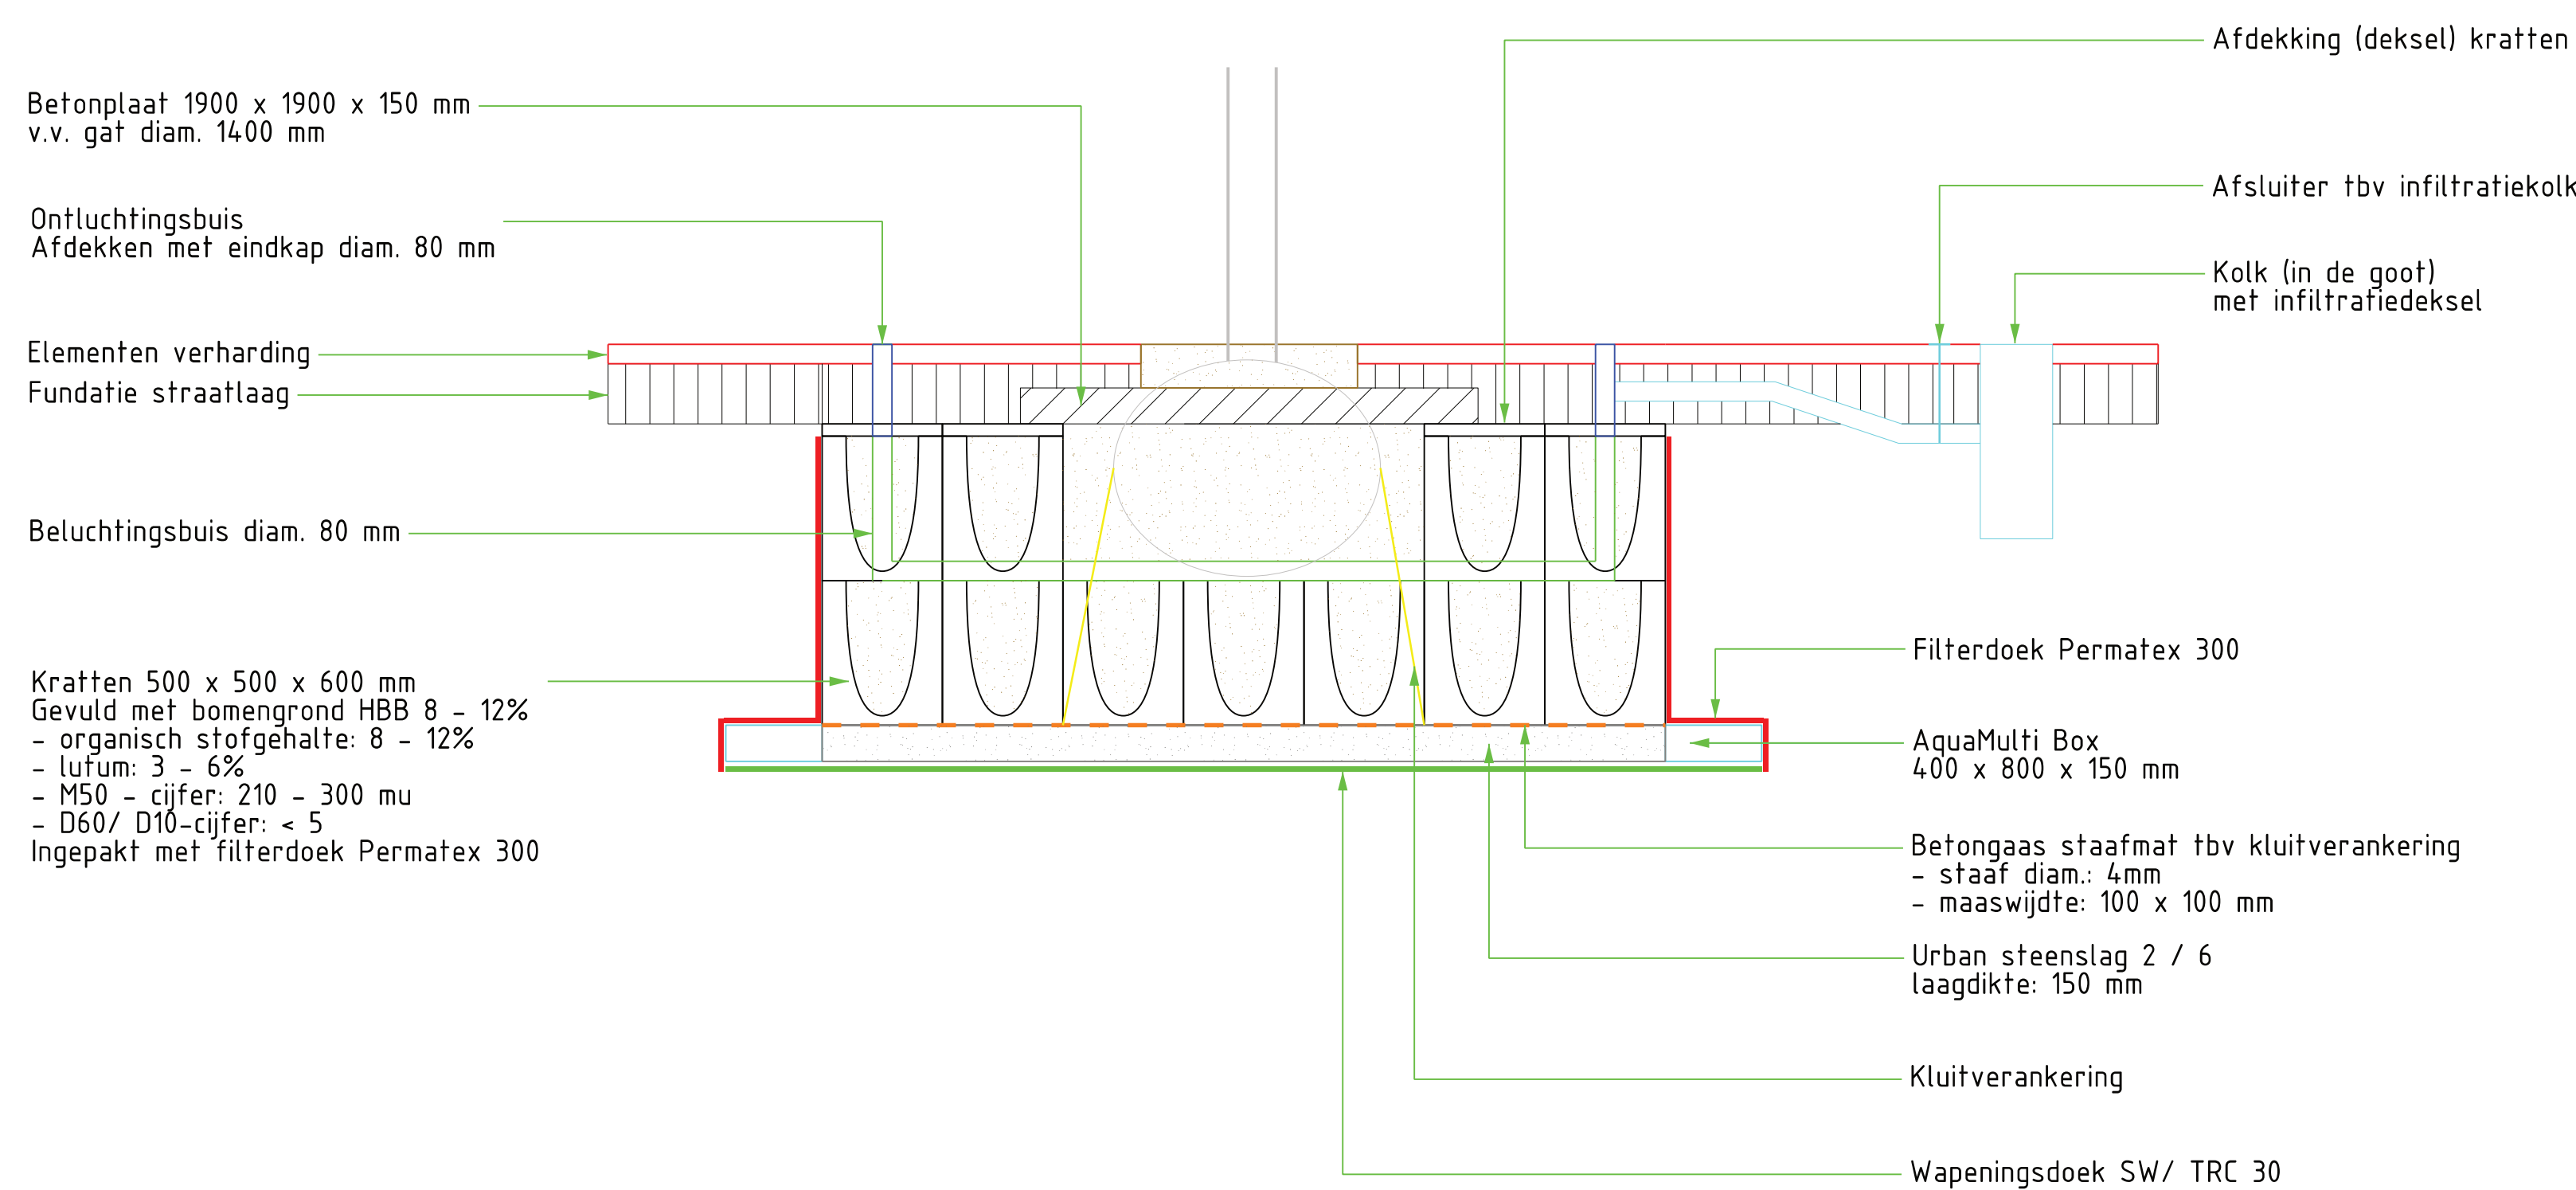


grondbewerking F

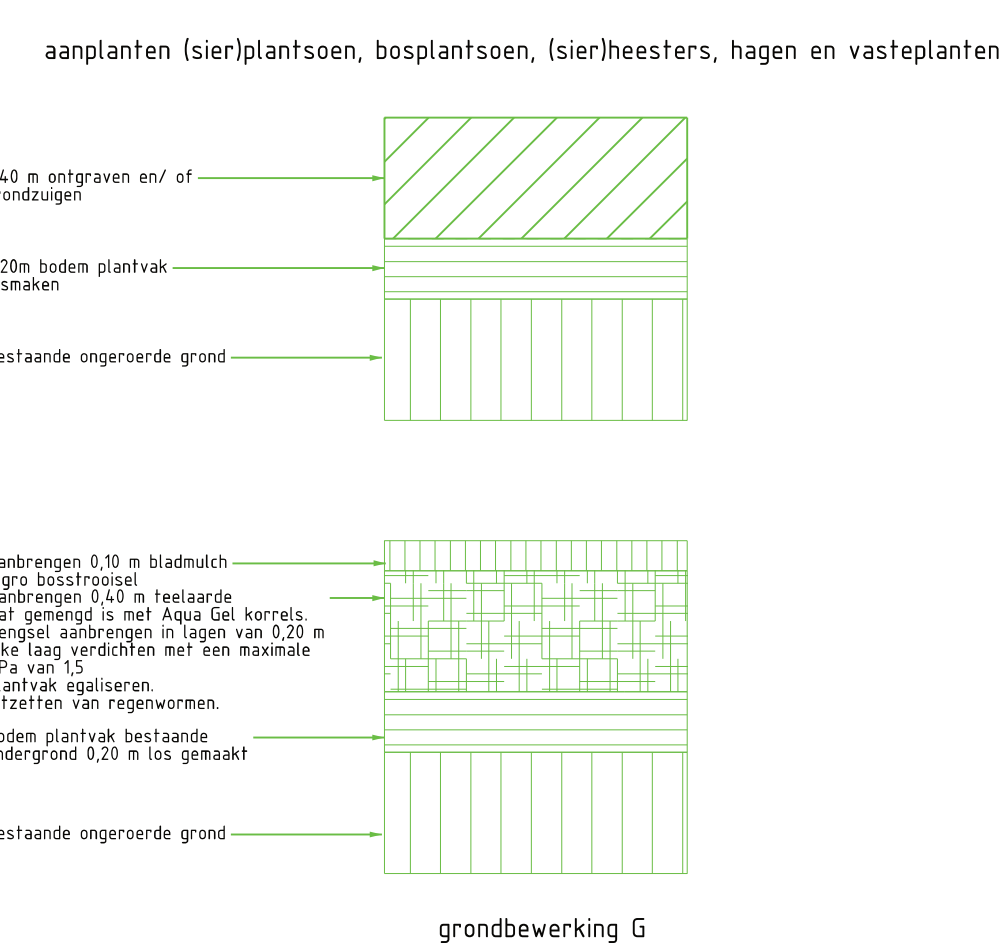

grondbewerking G

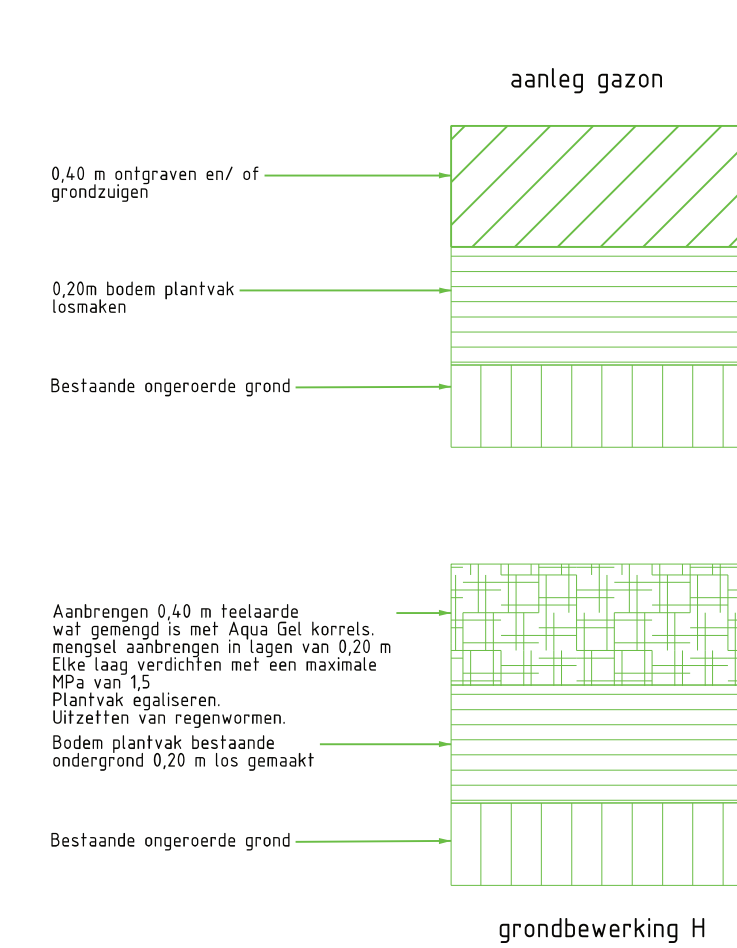

grondbewerking H

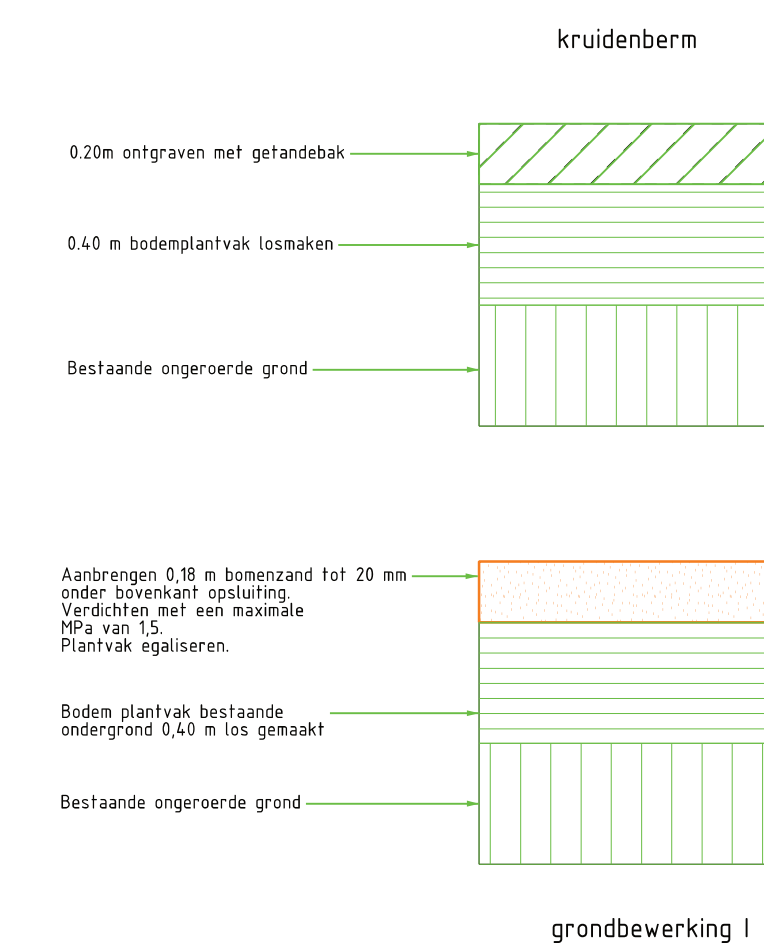

grondbewerking I