




Bestaand	Omschrijving
	Boom
Nieuw	Omschrijving
	Boom
	Plantvak vaste planten

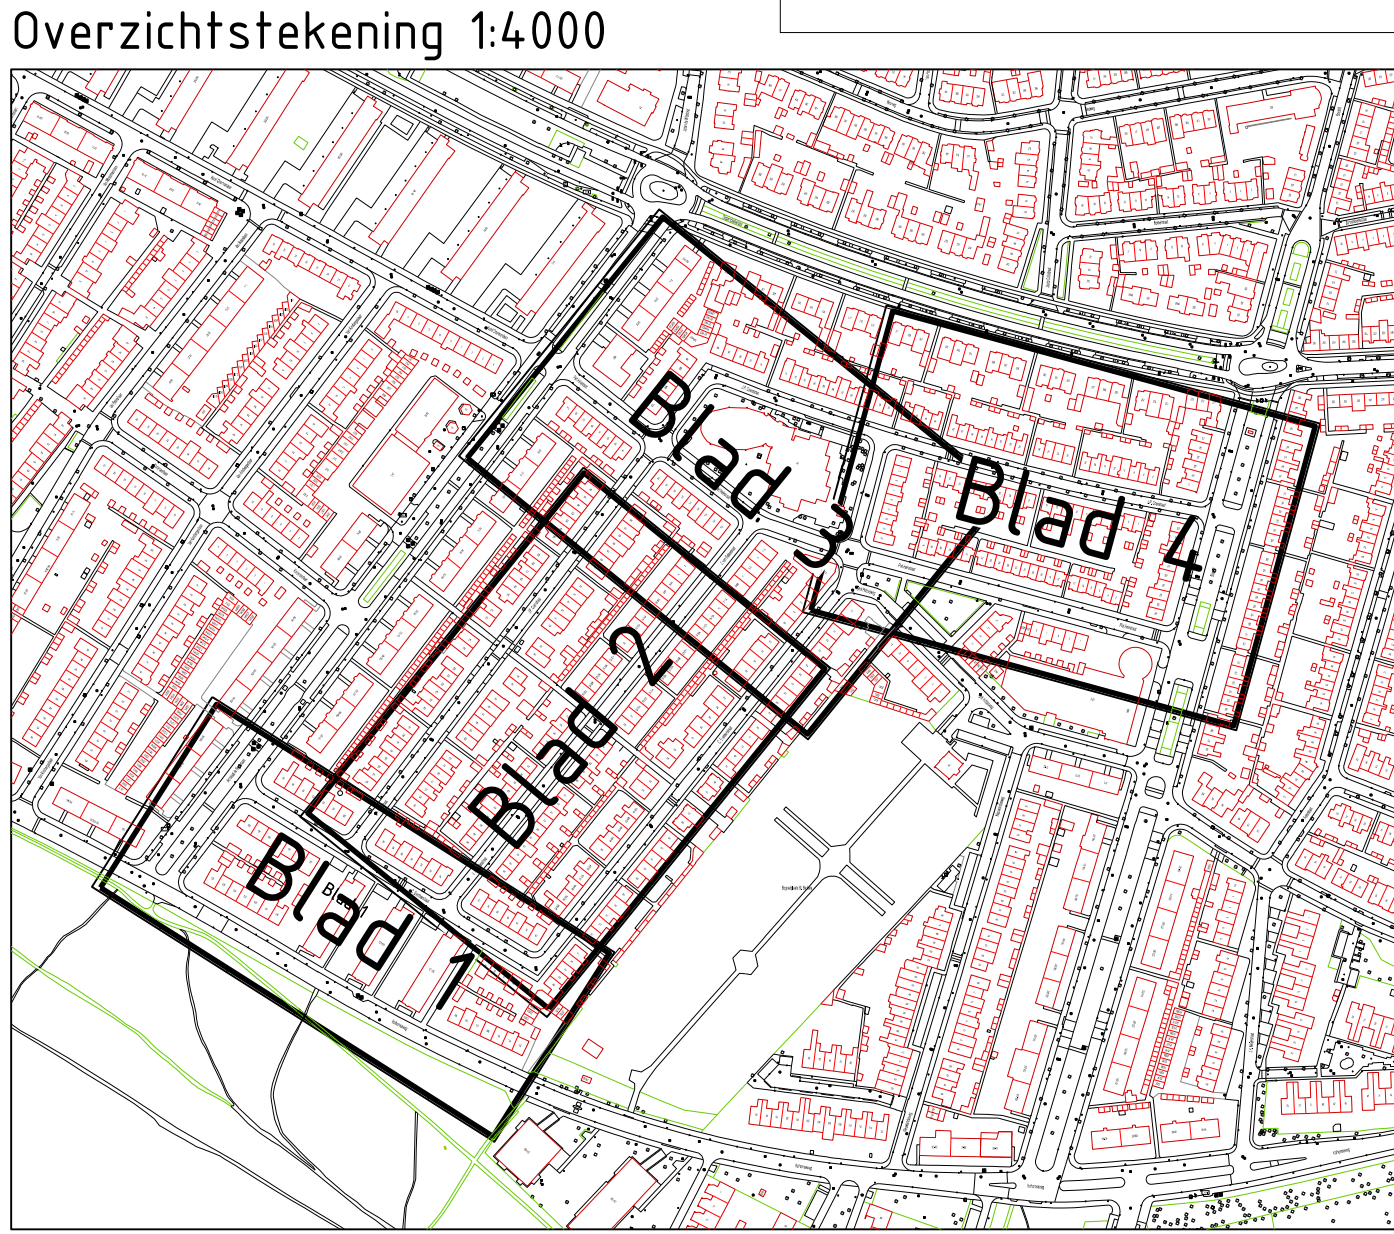

UITGIFTE:	19-01-2024	GETEKEND:	Matthijs Meijers	PARAAF:	
PROJECT:	Herinrichting Zeeheldenkwartier				
SITUERING:	Zeeheldenkwartier Hilversum				
TEK.NR.:	teknr 2252-24-GA	ZAAKNR:	Zknr-1367559	Vorbereitung en Uitvoering afdeling Leefomgeving Gemeente Hilversum bezoekadres: DUDDOKPARK 1 1217 JE HILVERSUM postadres: POSTBUS 9900 1201 GM HILVERSUM	
BLADNR.:	1 VAN 4	ONDERWERP:	Groen aanleg		
FORMAAT:	A1 (6x4) 594x1260	CATEGORIE:	Nieuw		
SCHAAL:	1:200				