

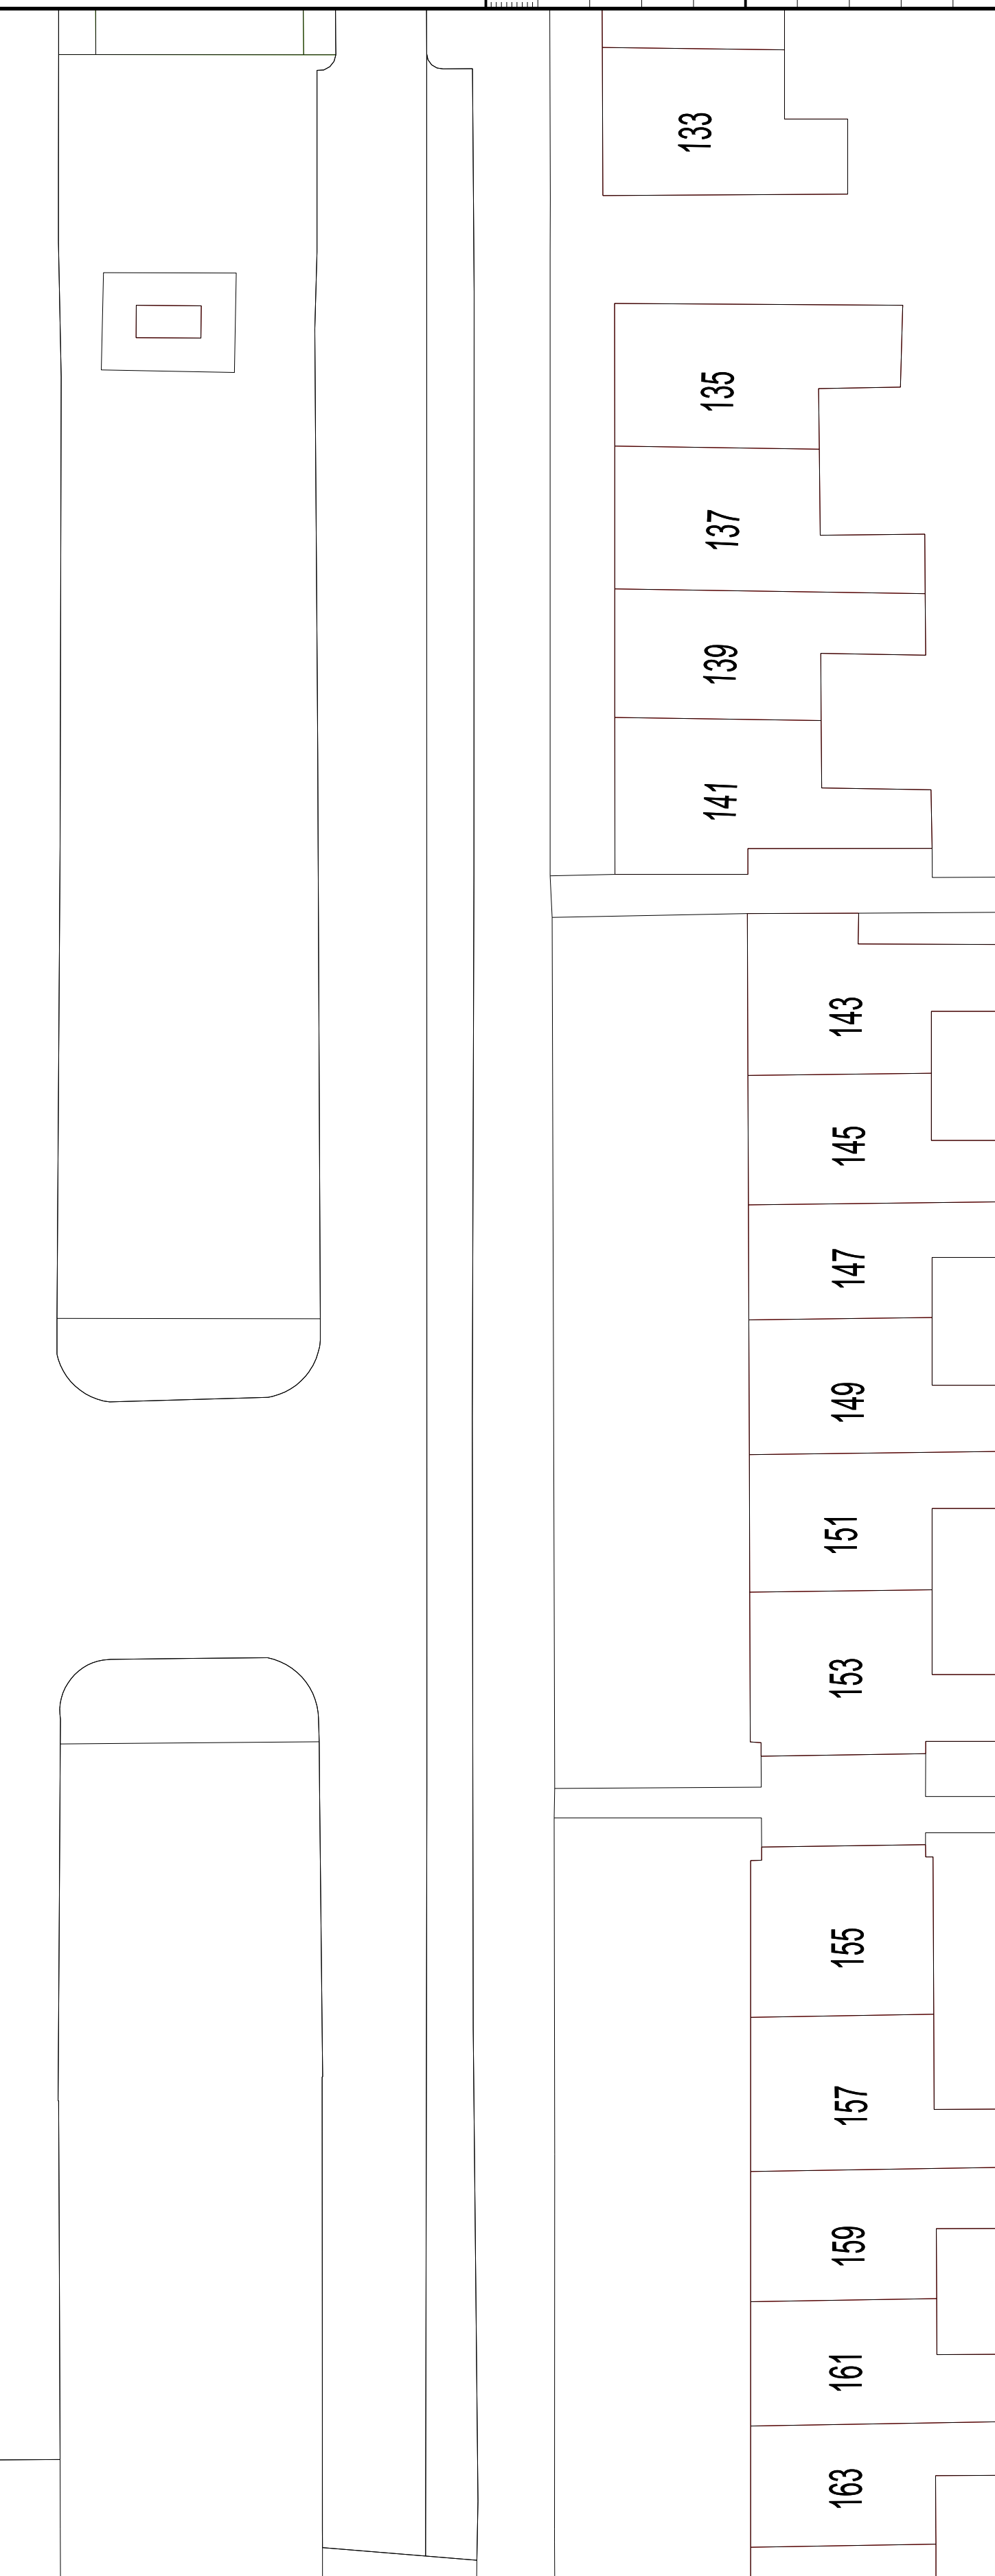


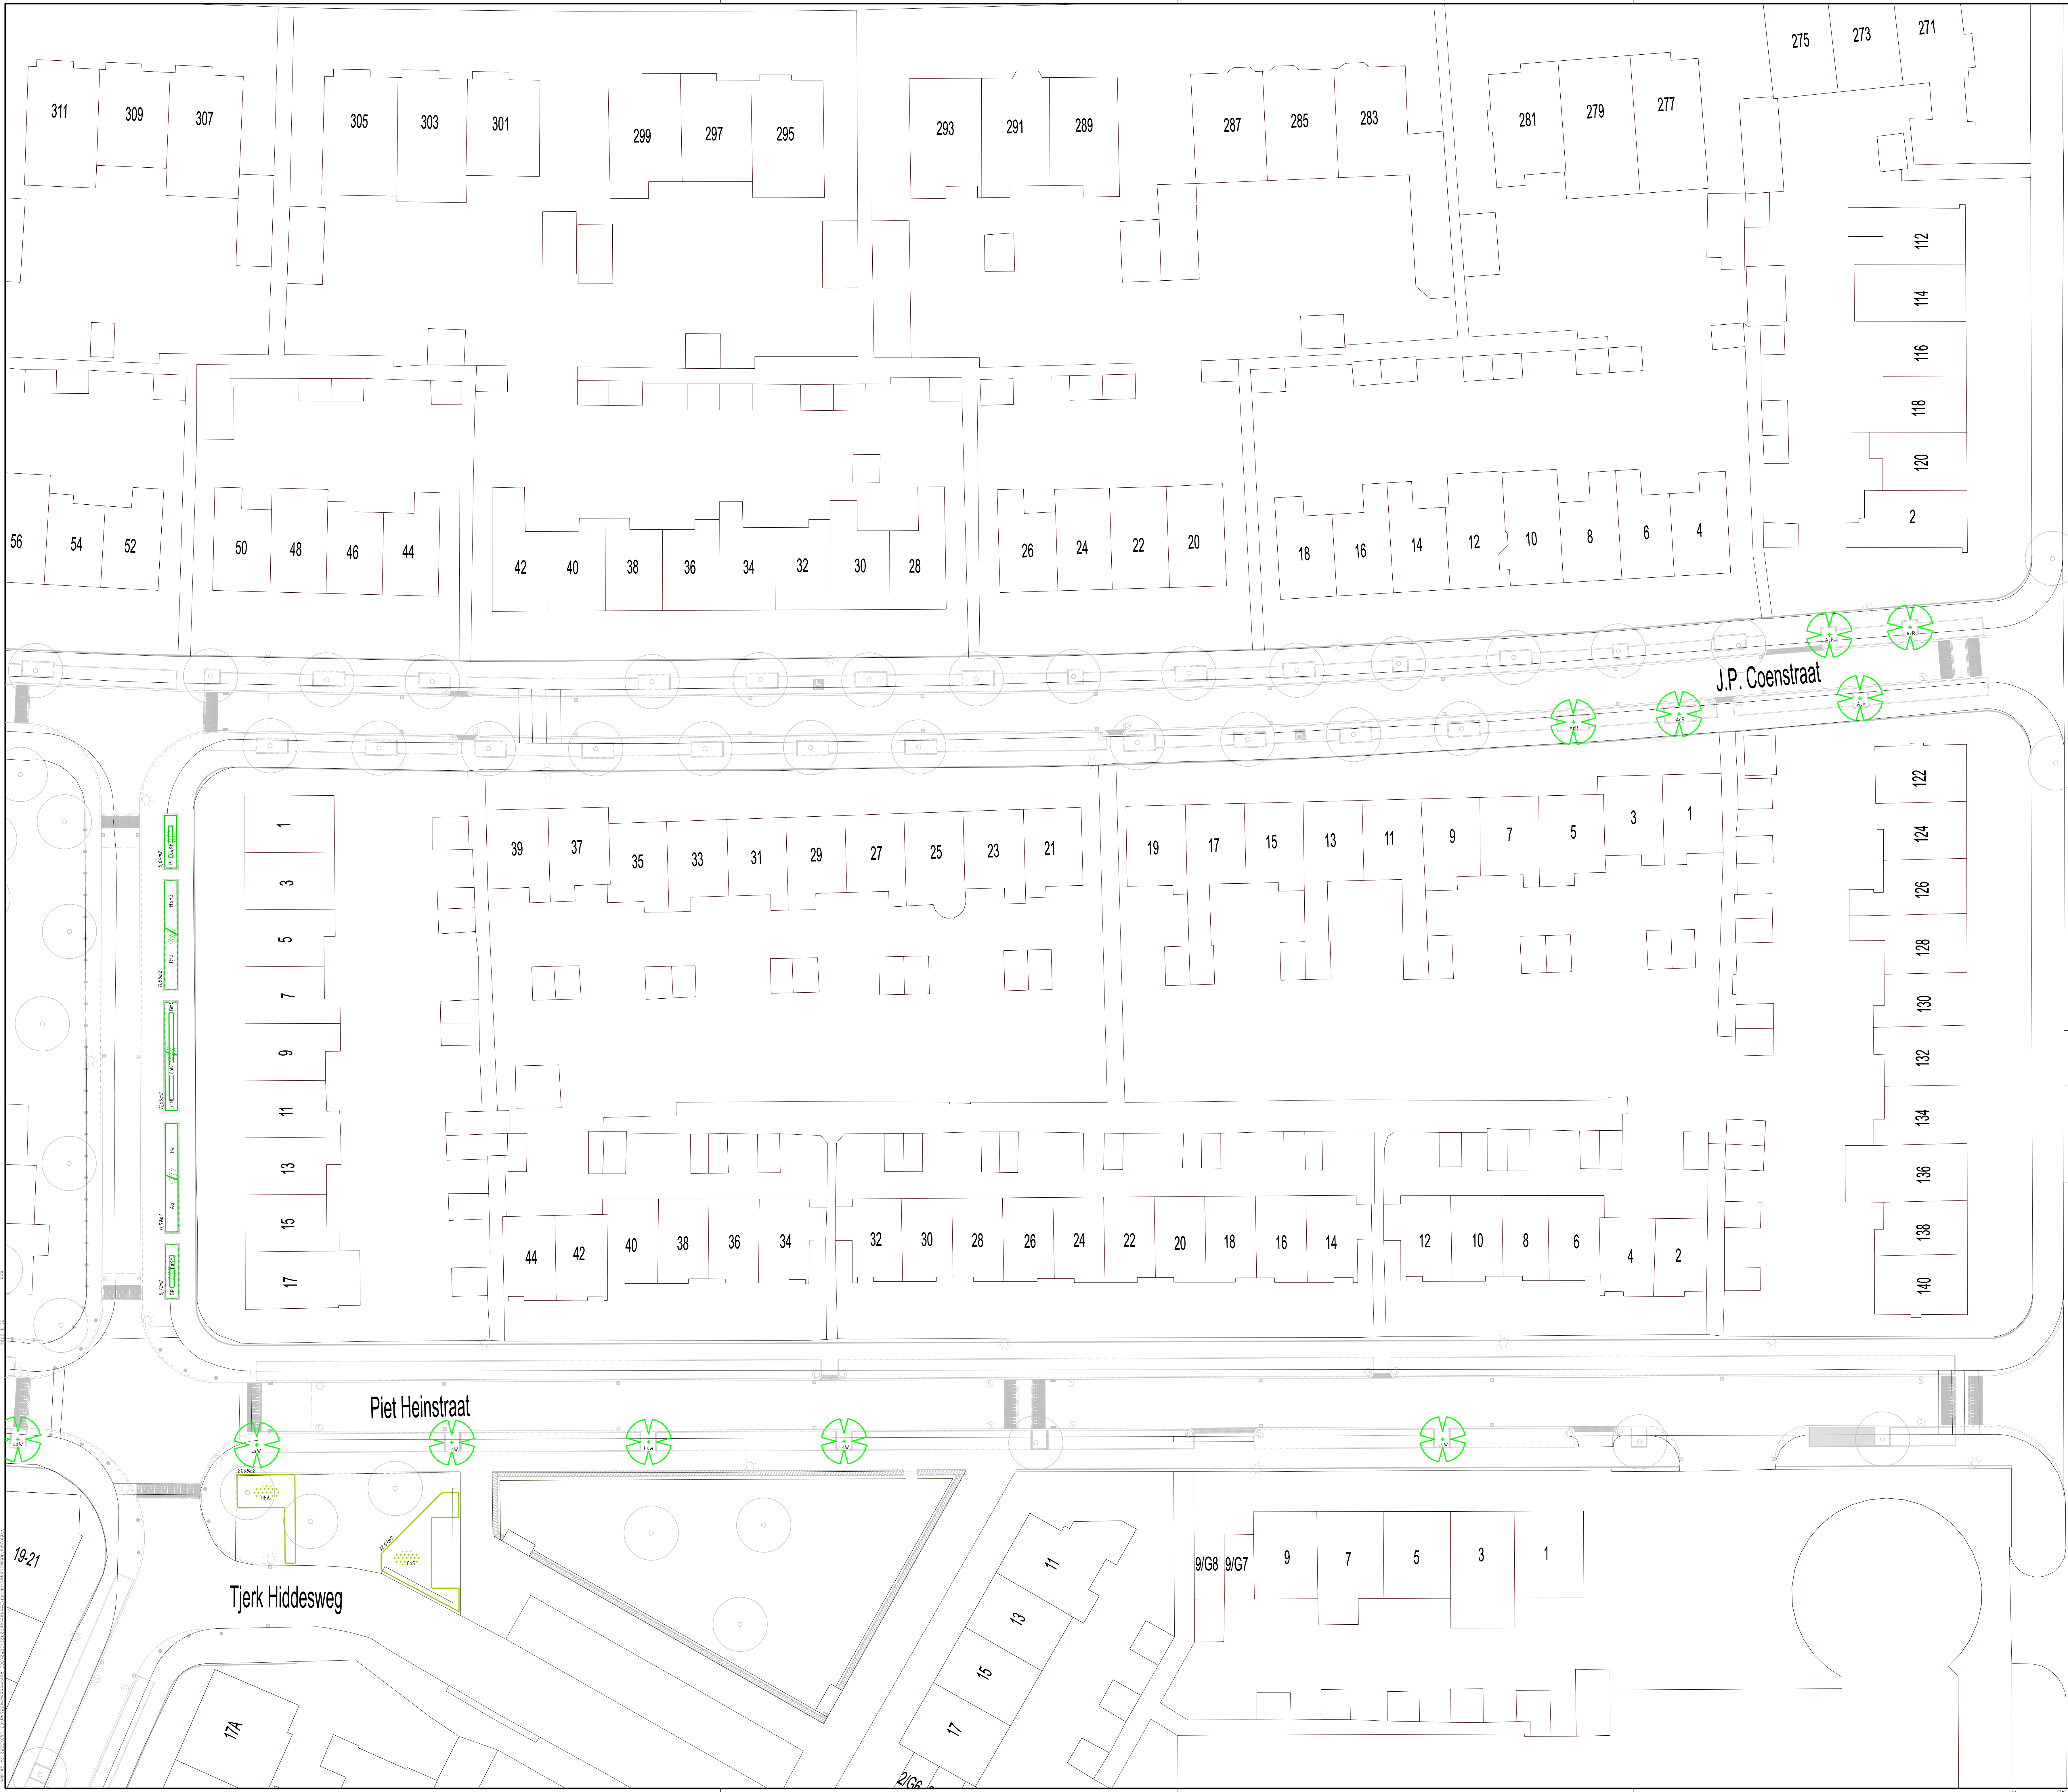

Overzichtstekening 1:4000

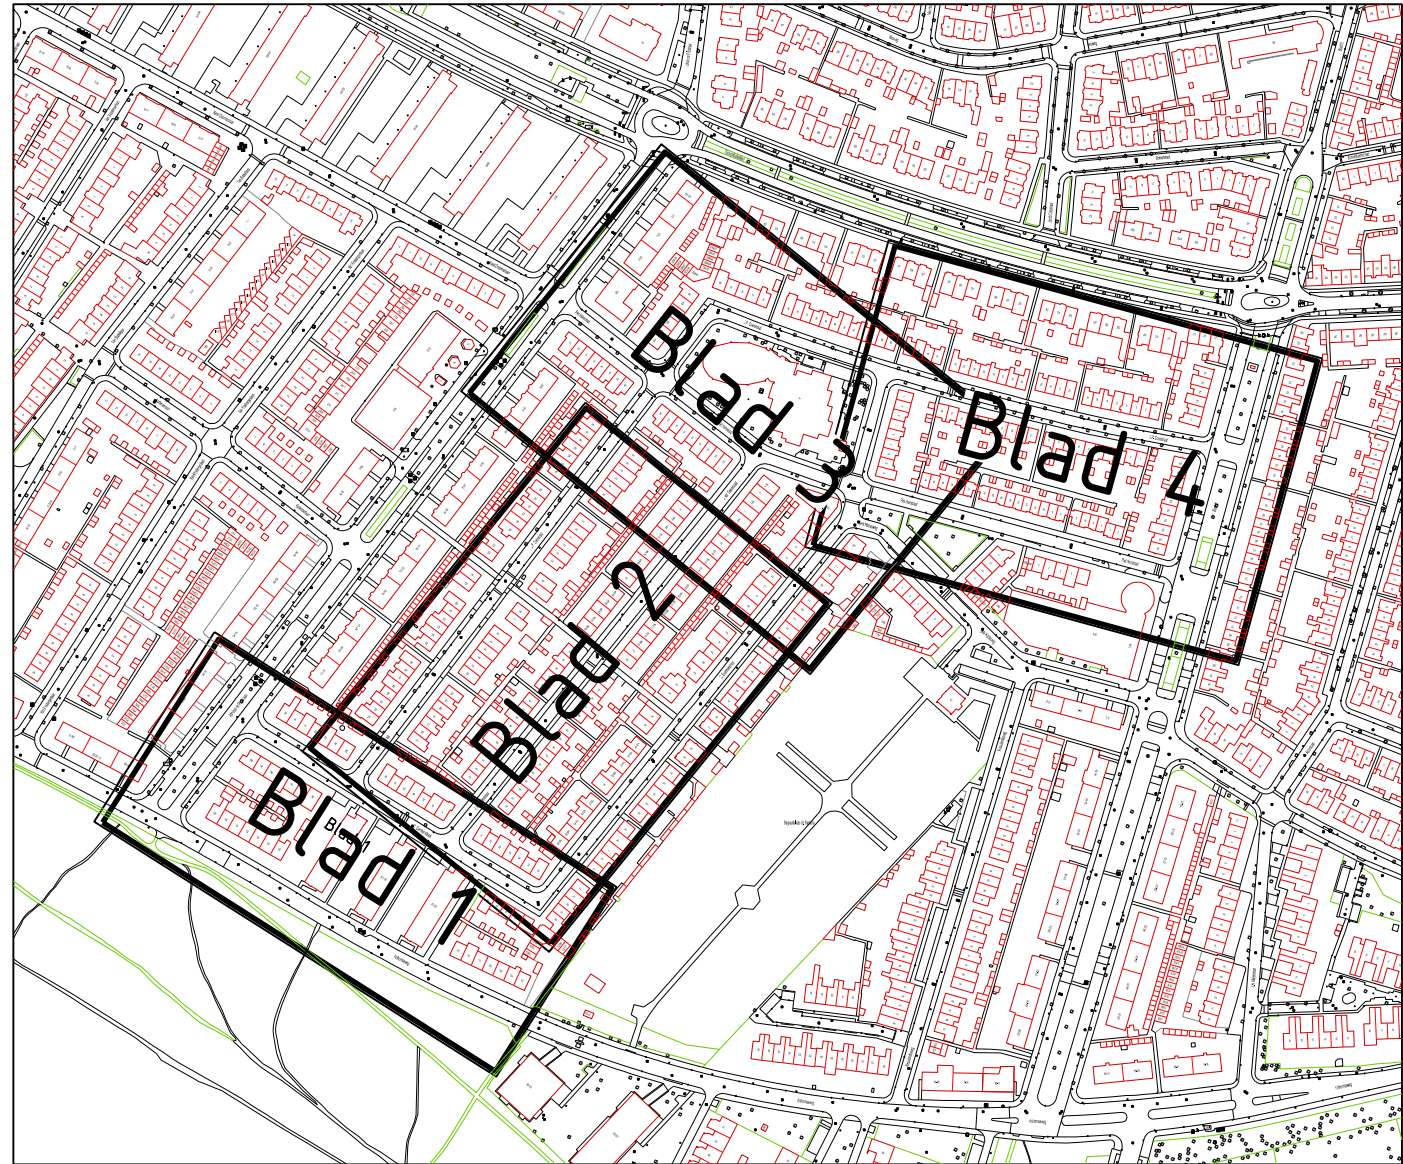

| Bestand | Omschrijving  |
|---------|---------------|
|         | Baan          |
| Nieuw   | Omschrijving  |
|         | Baan          |
|         | Heesters      |
|         | Vaste planten |

|                                                  |                            |   |
|--------------------------------------------------|----------------------------|---|
| UITGIFTE: 19-01-2024                             | GETEKEND: Matthijs Meijers | PARAF:   |
| PROJECT: Herinrichting Zeelandkwartier Hilversum |                            |   |
| SITUERING: Zeelandkwartier Hilversum             |                            |   |
| TEK.NR.: teken 2252-24-GA                        | ZAK.NR.: ZKNR.1367559      | <b>Voorbereiding en Uitvoering</b><br>afdeling Leefomgeving<br>Gemeente Hilversum<br>bestuurders: DUODOKPARK 1<br>1217 JE HILVERSUM<br>postbus 9900<br>1200 GM HILVERSUM |
| BLADNR.: 4 VAN 4                                 | ONDERWERP: Groen aanleg    |   |
| FORMAAT: A0                                      | CATEGORIE: Nieuw           |   |
| SCHAAL: 1:200                                    |                            |   |