


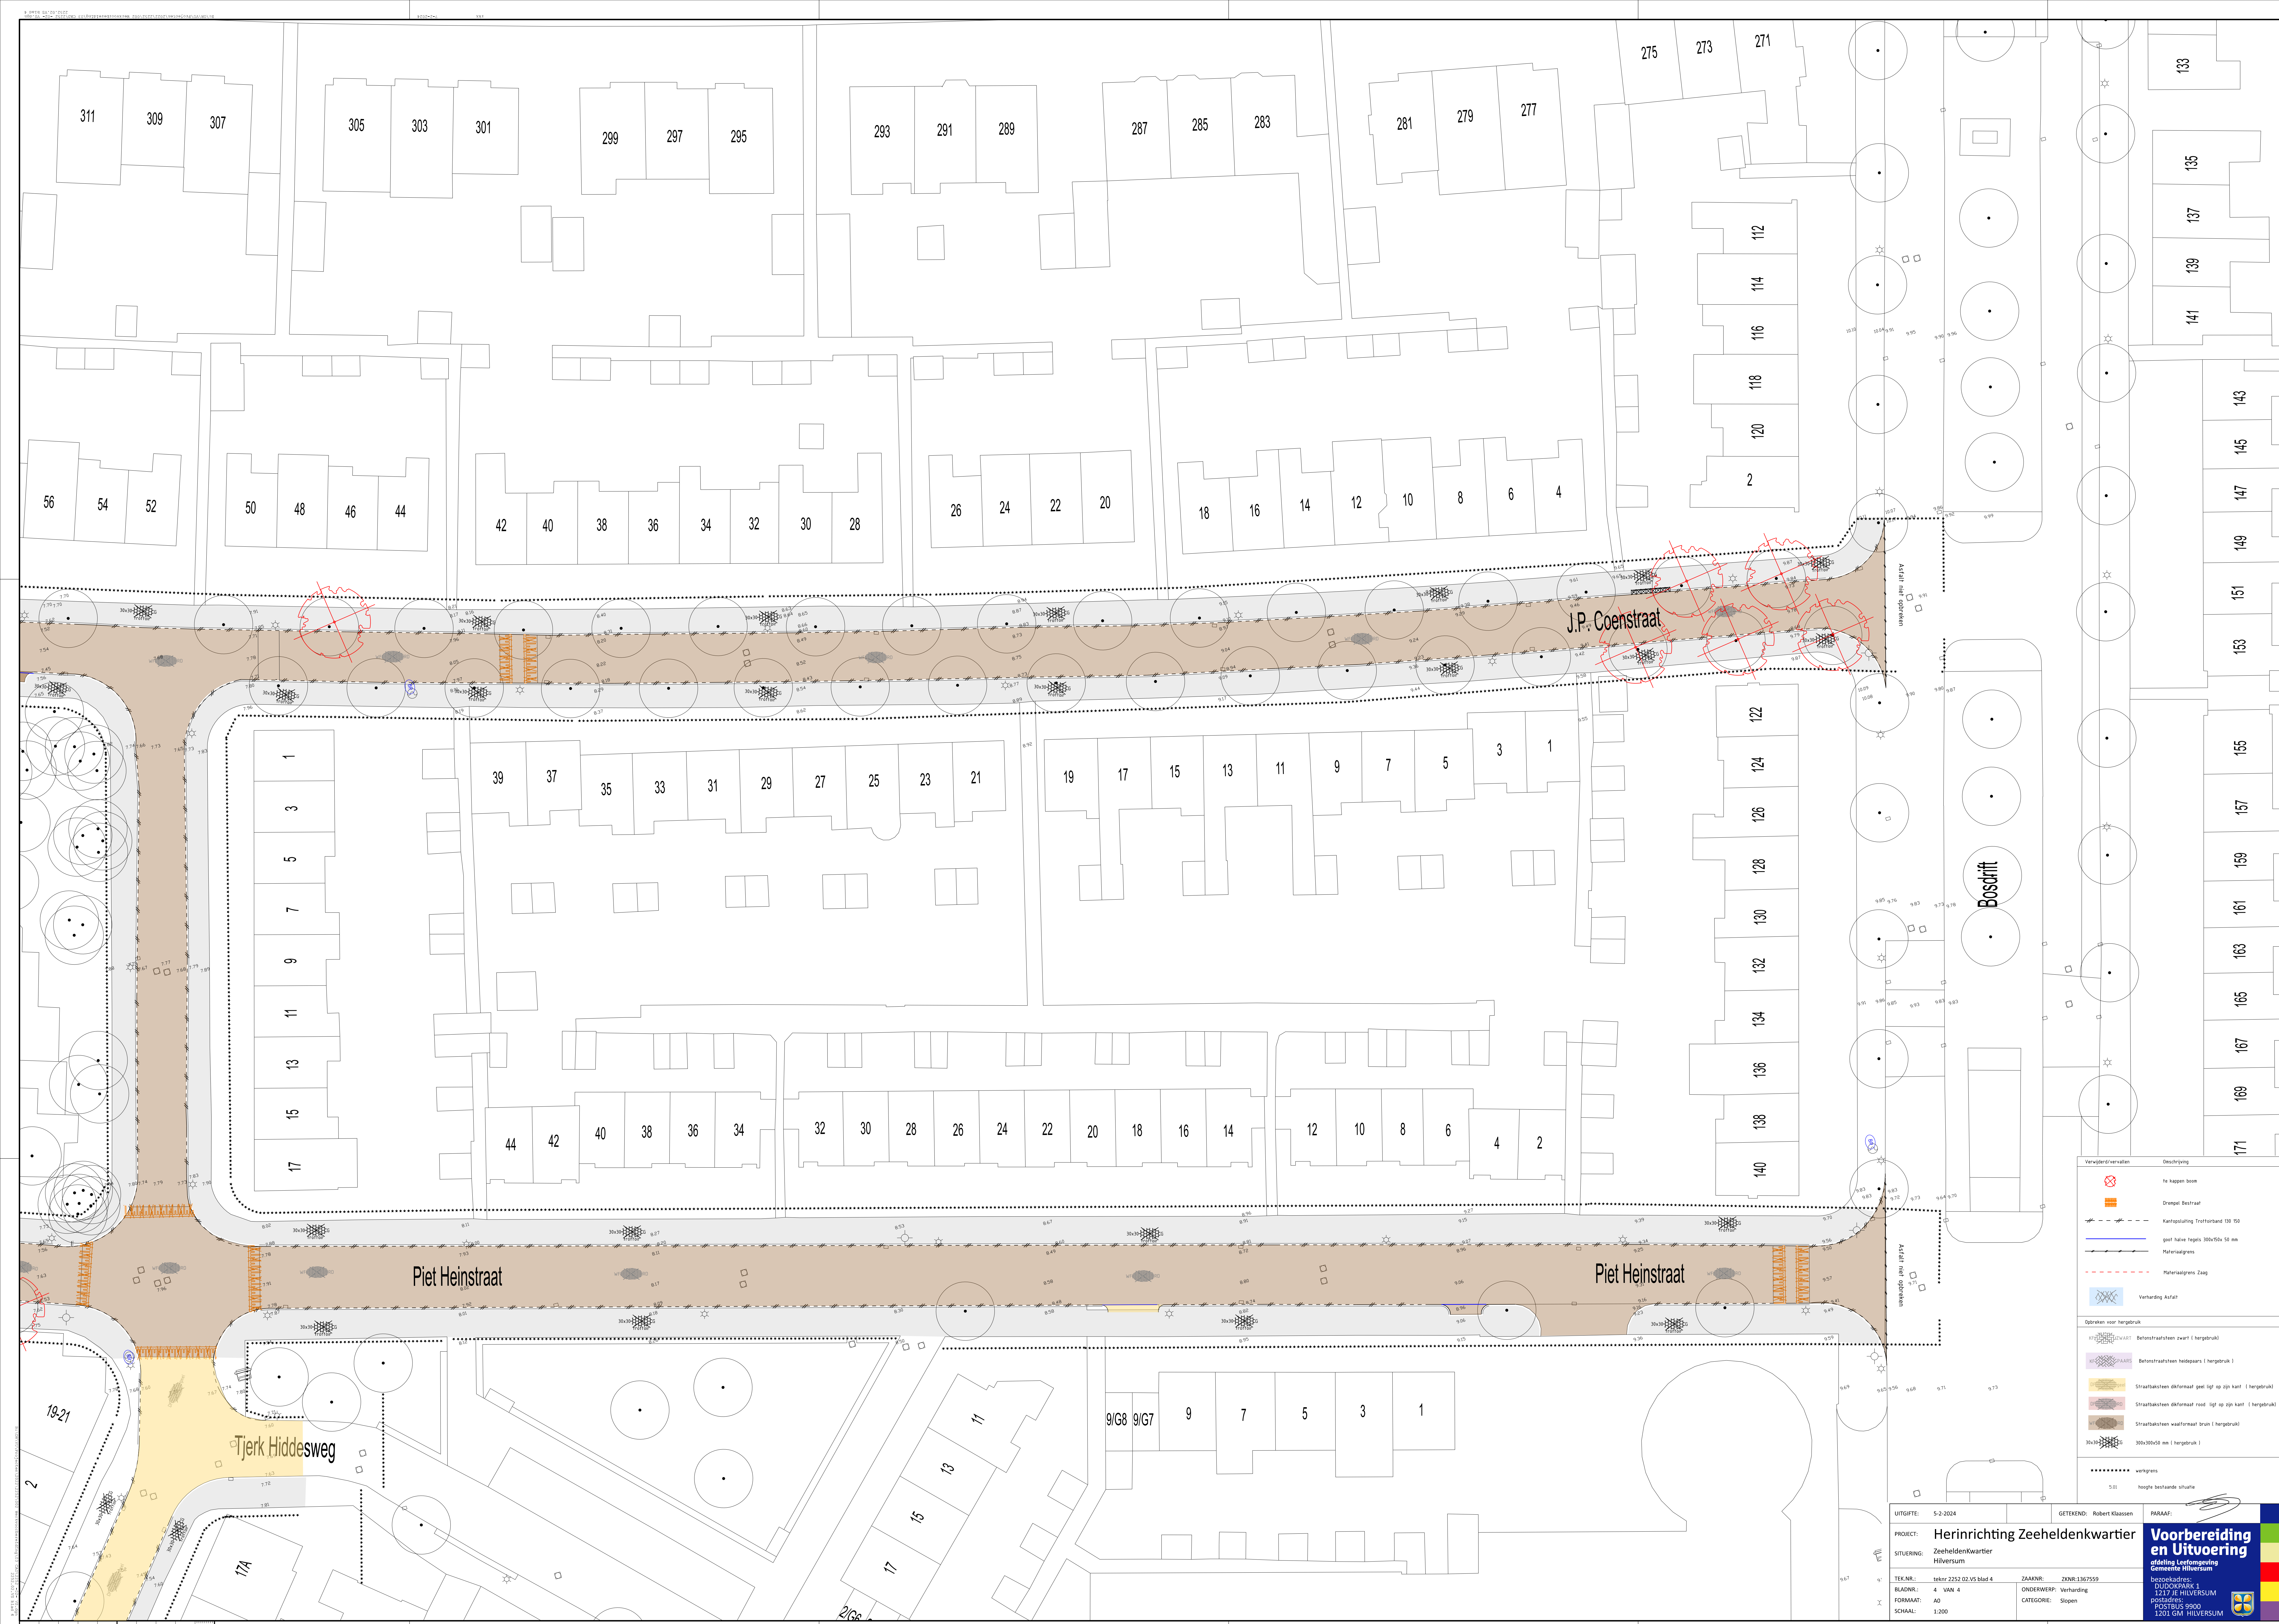

Verwijder/vervalten	Omschrijving
	Te hakken boom
	Druppel Bestraat
	Kantopstuiling Trottoirband 150
	goet halve legels 30x55x 50 mm
	Markeringgrens
	Markeringgrens Zaag
	Verharding Asfalt

Opbreken voor hergebruik	Omschrijving
	KW: Beton (vervalten) Betonstraatsteen zwart (hergebruik)
	KW: Beton (vervalten) Betonstraatsteen helderpaars (hergebruik)
	Straatbaksteen dikformaat goet ligt op zij kant (hergebruik)
	Straatbaksteen dikformaat rood ligt op zij kant (hergebruik)
	Straatbaksteen vlakformaat bruin (hergebruik)
	30x30x50 mm (hergebruik)
	verlgrens
	Sit
	hoogte bestaande situatie

LUITGIFTE: 5-2-2024

GETEKEND: Robert Klaassen

PARAF:

PROJECT: Herinrichting Zeeheldenkwartier

SITUERING: Zeeheldenkwartier Hilversum

TEKENR.: 1609 2752 02 VS blad 4

BLADNR.: 4 VAN 4

FORMAAT: A0

SCHAAAL: 1:200

ZAKNR.: ZWV-1367559

ONDERWERP: Verharding

CATEGORIE: Slopen

Voorbereiding en Uitvoering
afdeling Leefomgeving
Gemeente Hilversum

DUDOKPARK 1
1217 JE HILVERSUM
POSTBUS 9900
1201 GM HILVERSUM