


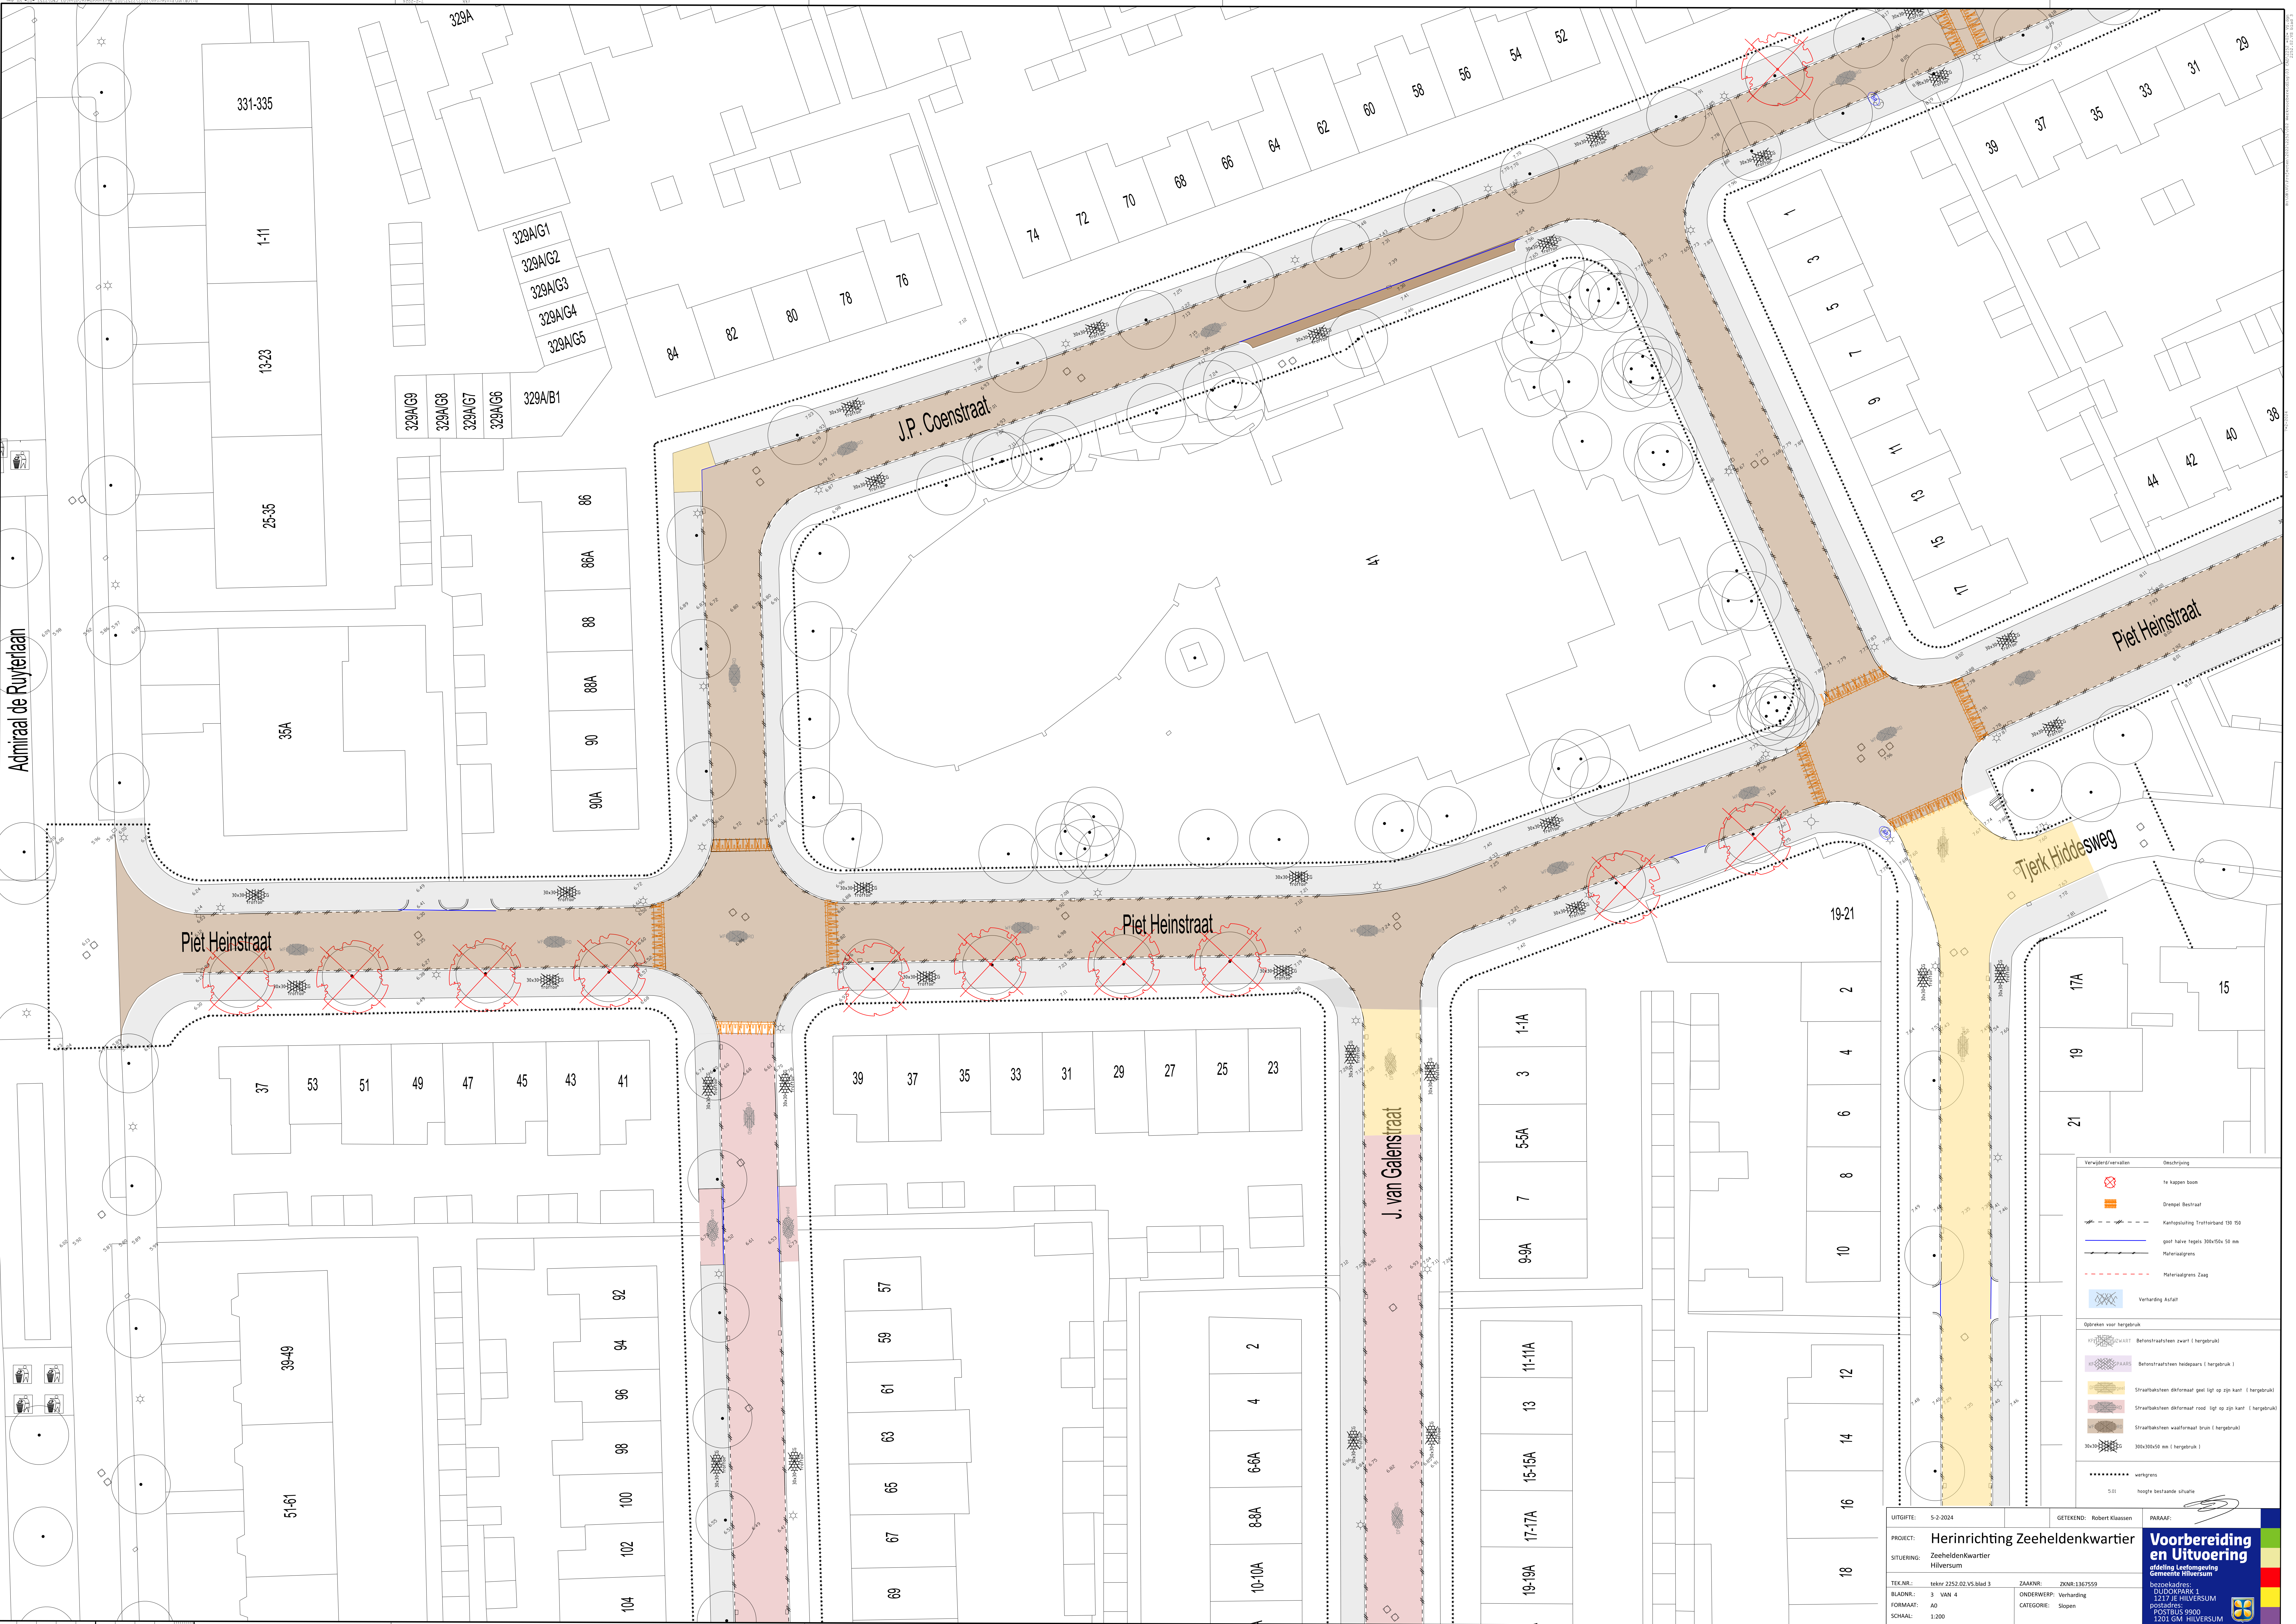

Verrijd/vervalen	Omschrijving
	Te kappen boom
	Drempel Bestraat
	Kantoplooiing Trottoirband 50 tsa
	geel halve reges 300x50x 50 mm
	Materialsgrens
	Materialsgrens Zaag
	Verharding Aafzet
Opbreken voor hergebruik	
	Betonstraatsteen zwart (hergebruik)
	Betonstraatsteen helderpaars (hergebruik)
	Straatbaassteen deformeert geel ligt op zij kant (hergebruik)
	Straatbaassteen deformeert rood ligt op zij kant (hergebruik)
	Straatbaassteen waasformaat bruin (hergebruik)
	30x30x50 tsa (hergebruik)
	verrijdsgrens
	50t hoogte bestaande straat

UITGIFTE: 5-2-2024

GETEKEND: Robert Klaassen

PARAARF:

PROJECT: Herinrichting Zeeheldenkwartier

SITUERING: Zeeheldenkwartier
Gemeente Hilversum

TEKENNR.: tektr 2252.02 VS blad 3

BLADNR.: 3 VAN 4

FORMAAT: A0

SCHAL: 1:200

ZAANKNR: ZKNR:1367559

ONDERWERP: Verharding

CATEGORIE: Slopen

Voorbereiding en Uitvoering

afdeling Leefomgeving
Gemeente Hilversum

buszoekadres:
DUODORPARK 1
1217 JE HILVERSUM
postadres:
POSTBUS 9900
1201 GM HILVERSUM