


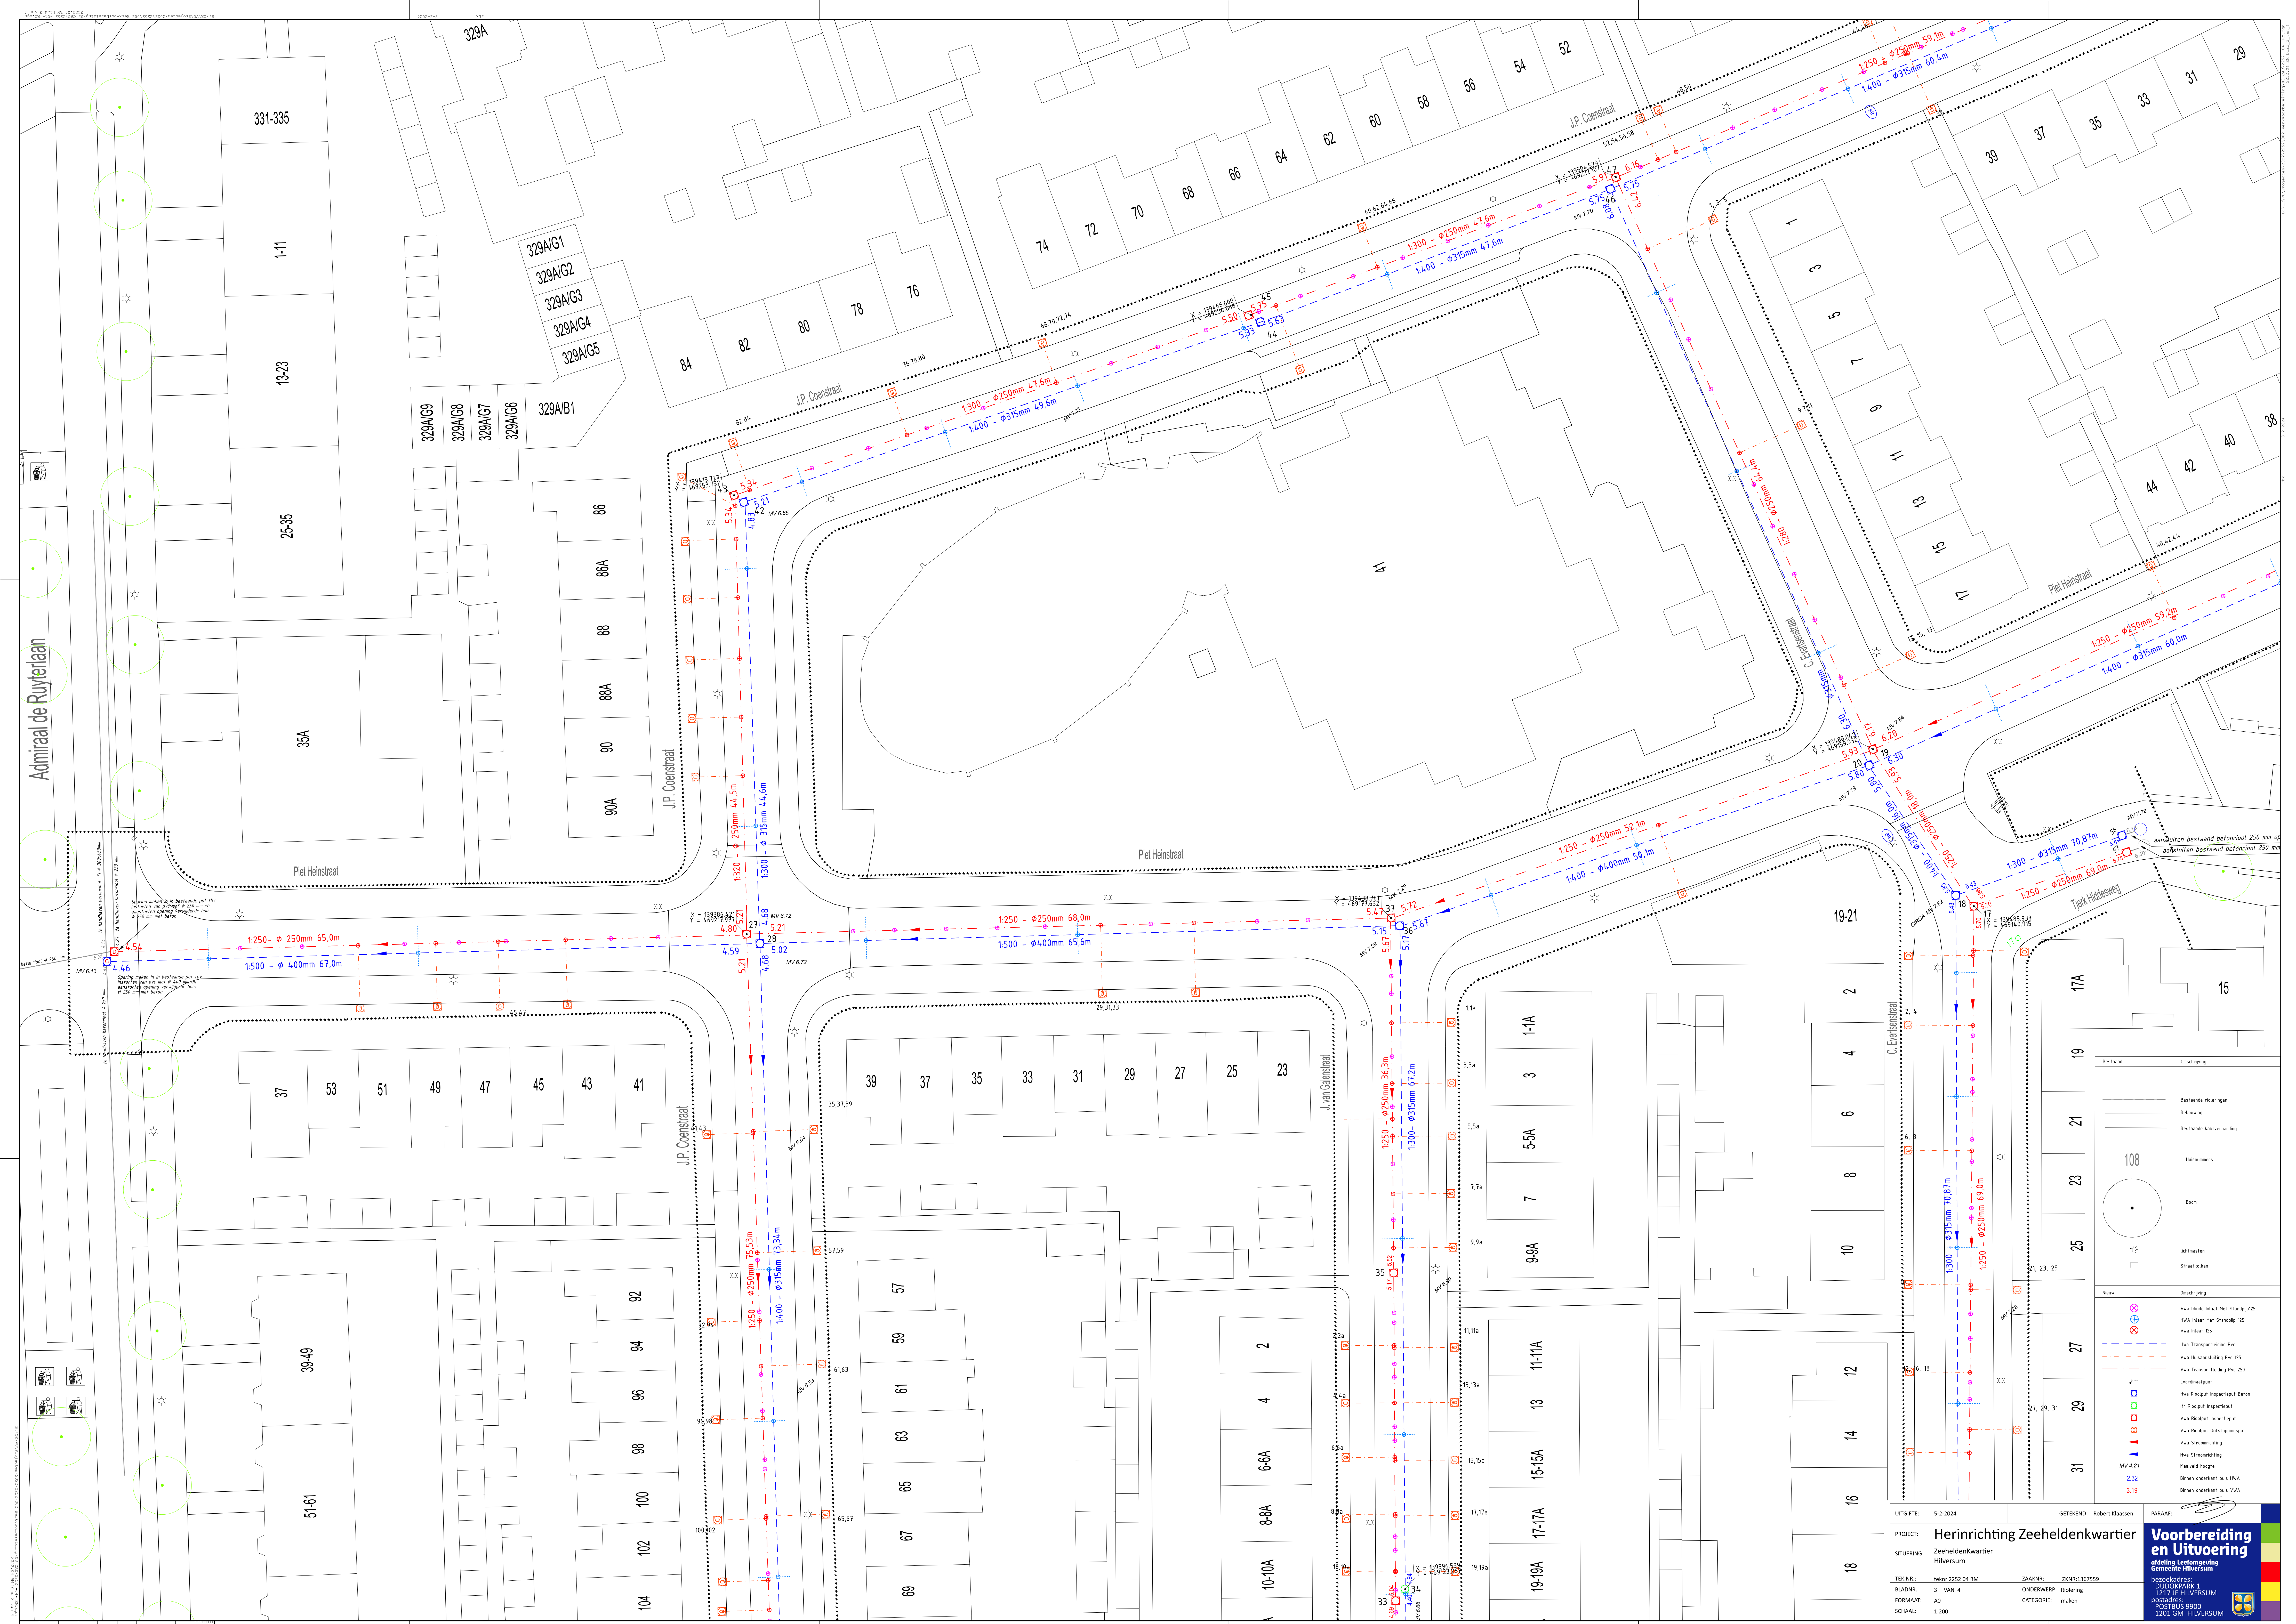

UITGIFTE: 5-2-2024

GETEKEND: Robert Klaassen

PARAAT:

PROJECT: Herinrichting Zeeheldenkwartier

SITUERING: Zeeheldenkwartier Hilversum

TEKENR.: Noto 2352 DA RM

BLADNR.: 3 VAN 4

FORMAAT: A0

SCHAAL: 1:200

ZAKNR.: ZVNR.1367559

ONDERWERP: Rikering

CATEGORIE: maken

Voorbereiding en Uitvoering
afdeling Leefomgeving
Gemeente Hilversum

Geocoördinaten: DUDOKPARK 1
1217 JE HILVERSUM
Postadres: POSTBUS 9900
1201 GM HILVERSUM