


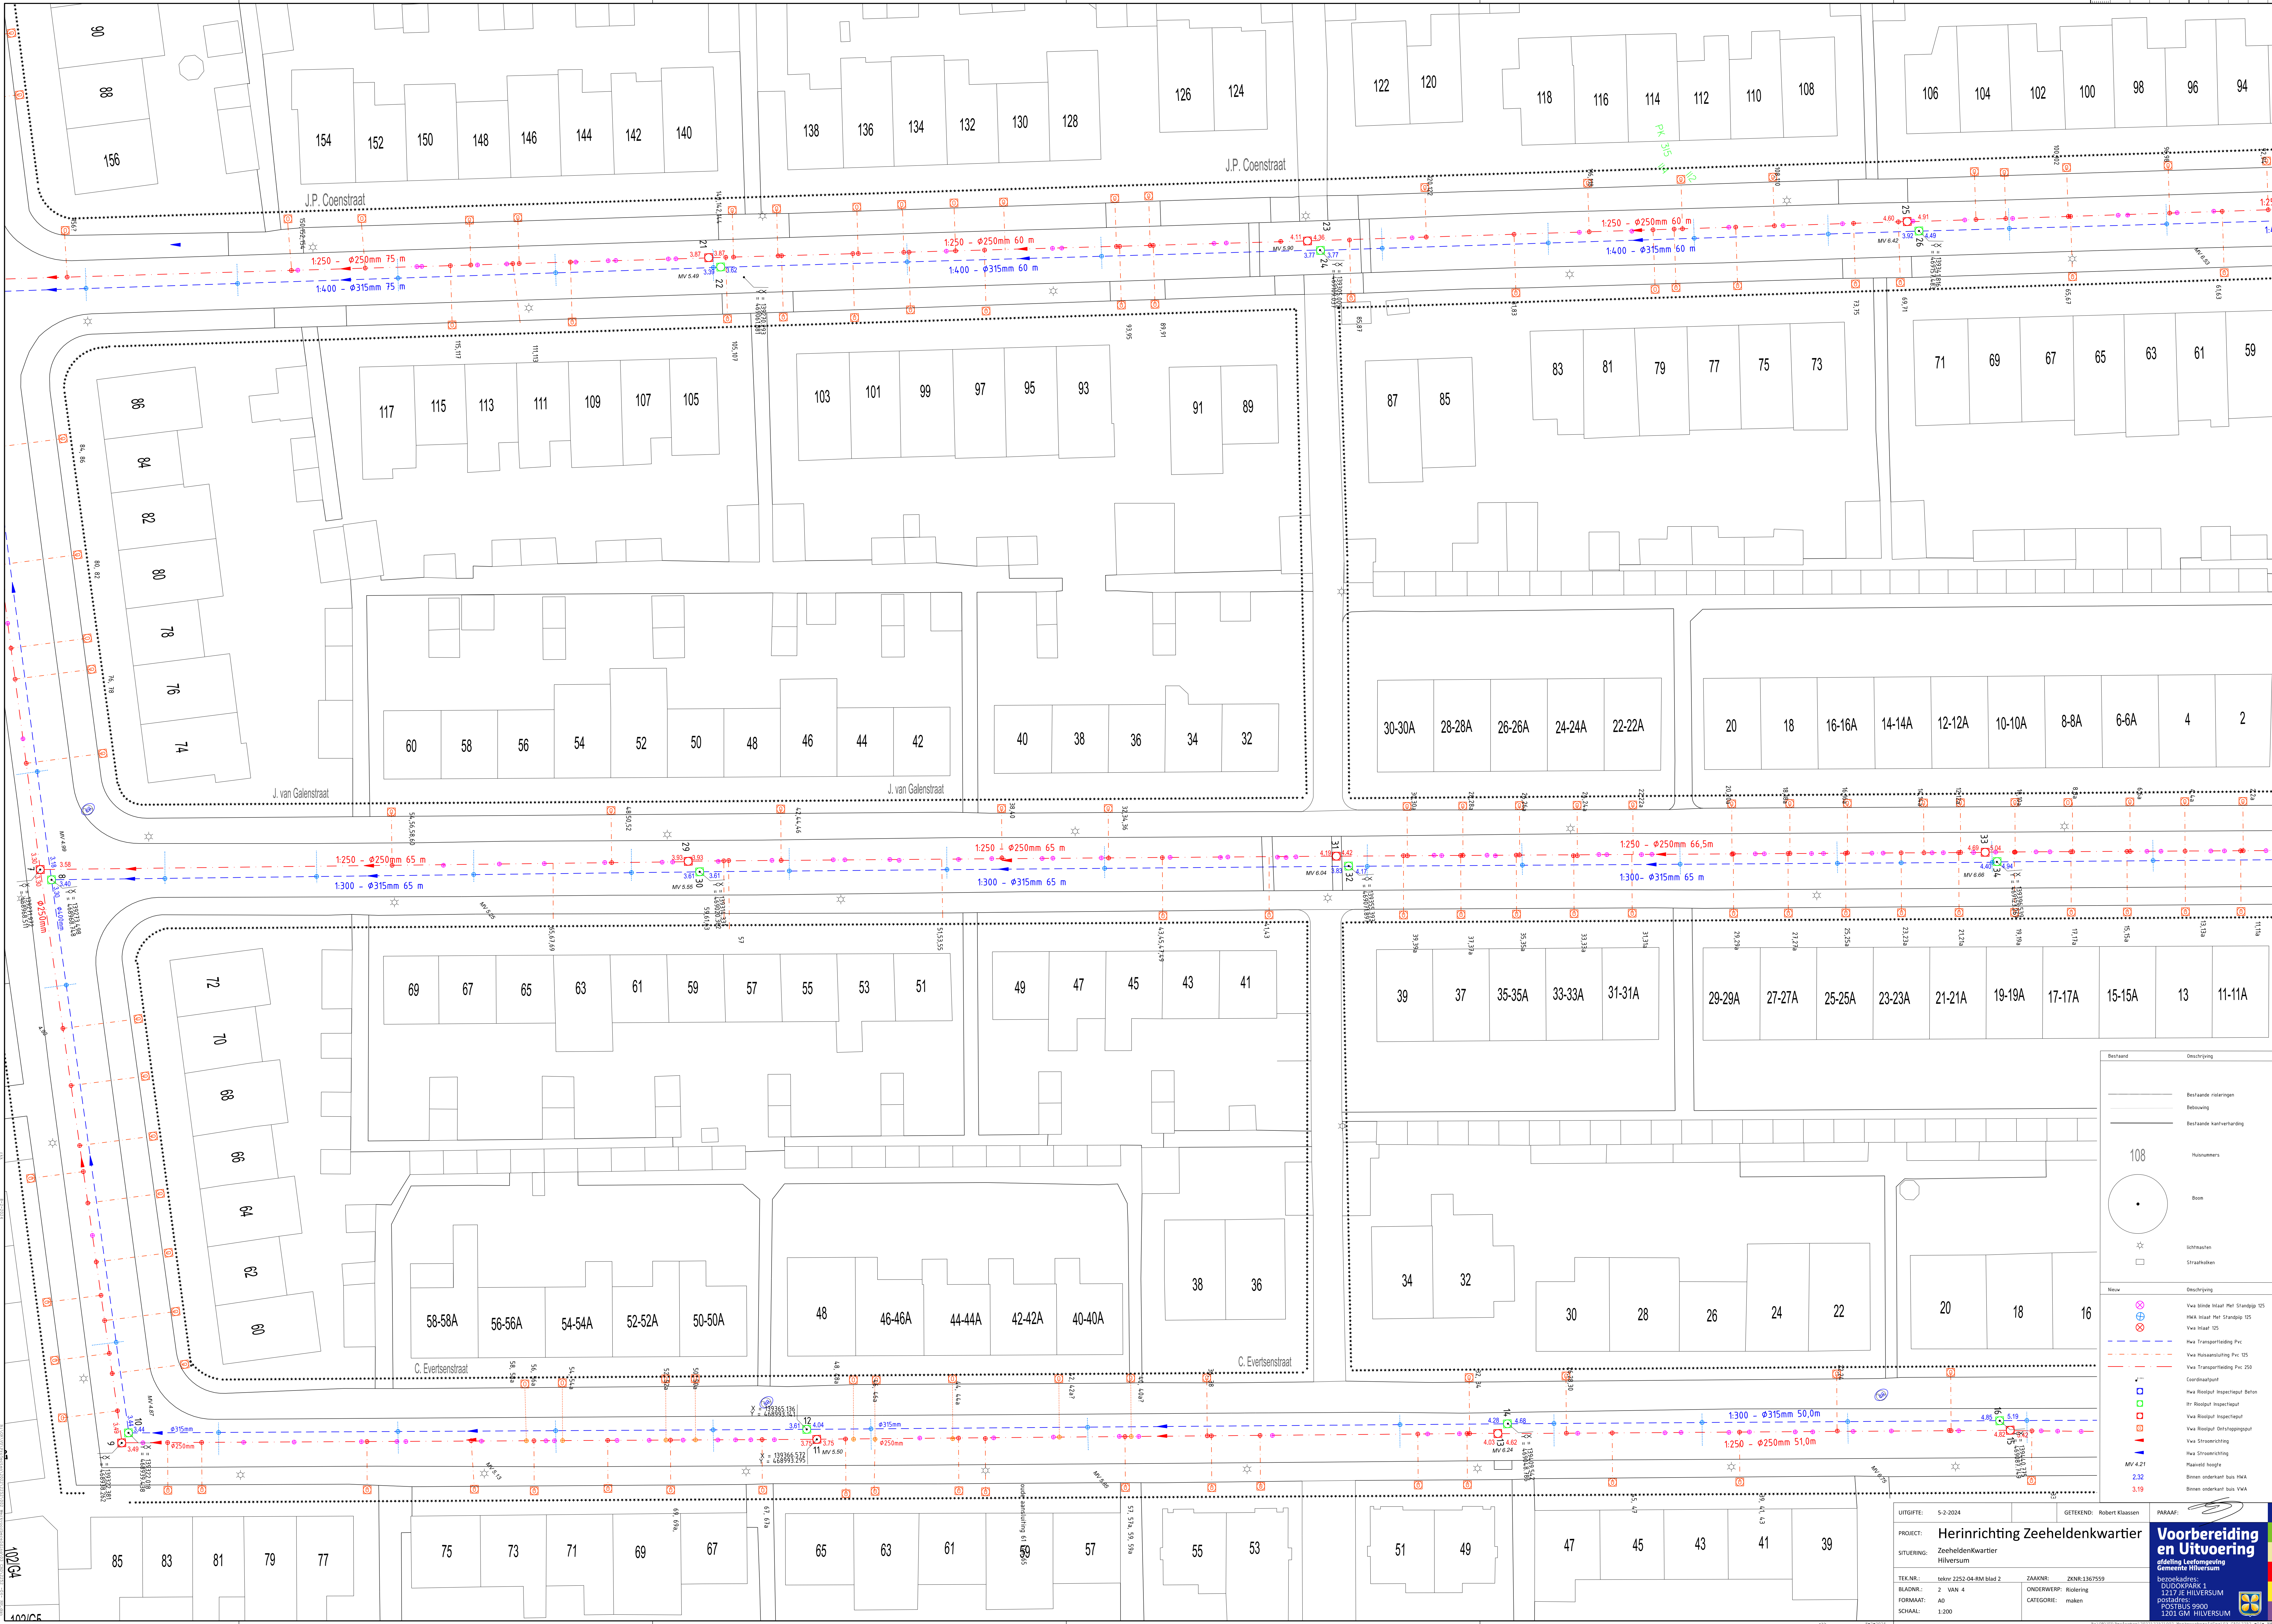

Bestaand

Onbeschrijving

Bestaande riseringen

Bestaande bebouwing

Bestaande kerfverharding

Huisnummers

Boom

Lichtmasten

Straathoeken

Nieuw

Omschrijving

Yva Stride Intaal Met Standapp 125

HMA Intaal Met Standapp 125

Yva Intaal 125

Hva Transportleiding Pvc

Hva Huisaansluiting Pvc 125

Yva Transportleiding Pvc 250

Coördinatiepunt

Hva Riepout Inspectiepout Beton

Hva Riepout Inspectiepout

Yva Riepout Inspectiepout

Yva Riepout Inspectiepout

Yva Struivering

Hva Struivering

Plaatsde heugp

Binnen onderkant haa HMA

Binnen onderkant haa VMA

LUITGIFTE: S-2-2024

GETEKEND: Robert Klaassen

PARAF:

PROJECT: Herinrichting Zeeheldenkwartier

SITUERING: Zeeheldenkwartier Hilversum

TEKNIK: telw 2252-04-RM blad 2

BLADNR.: 2 VAN 4

FORMAAT: A0

SCHAAL: 1:200

ZAKNR: 20W1.1307559

ONDERWERP: Bakening

CATEGORIE: molen

Voorbereiding en Uitvoering

afdeling Leefomgeving Gemeente Hilversum

Bevoegdheids: DUODOKPARK 1

1217 JE HILVERSUM

POSTBUS 9000 1200 GW HILVERSUM