


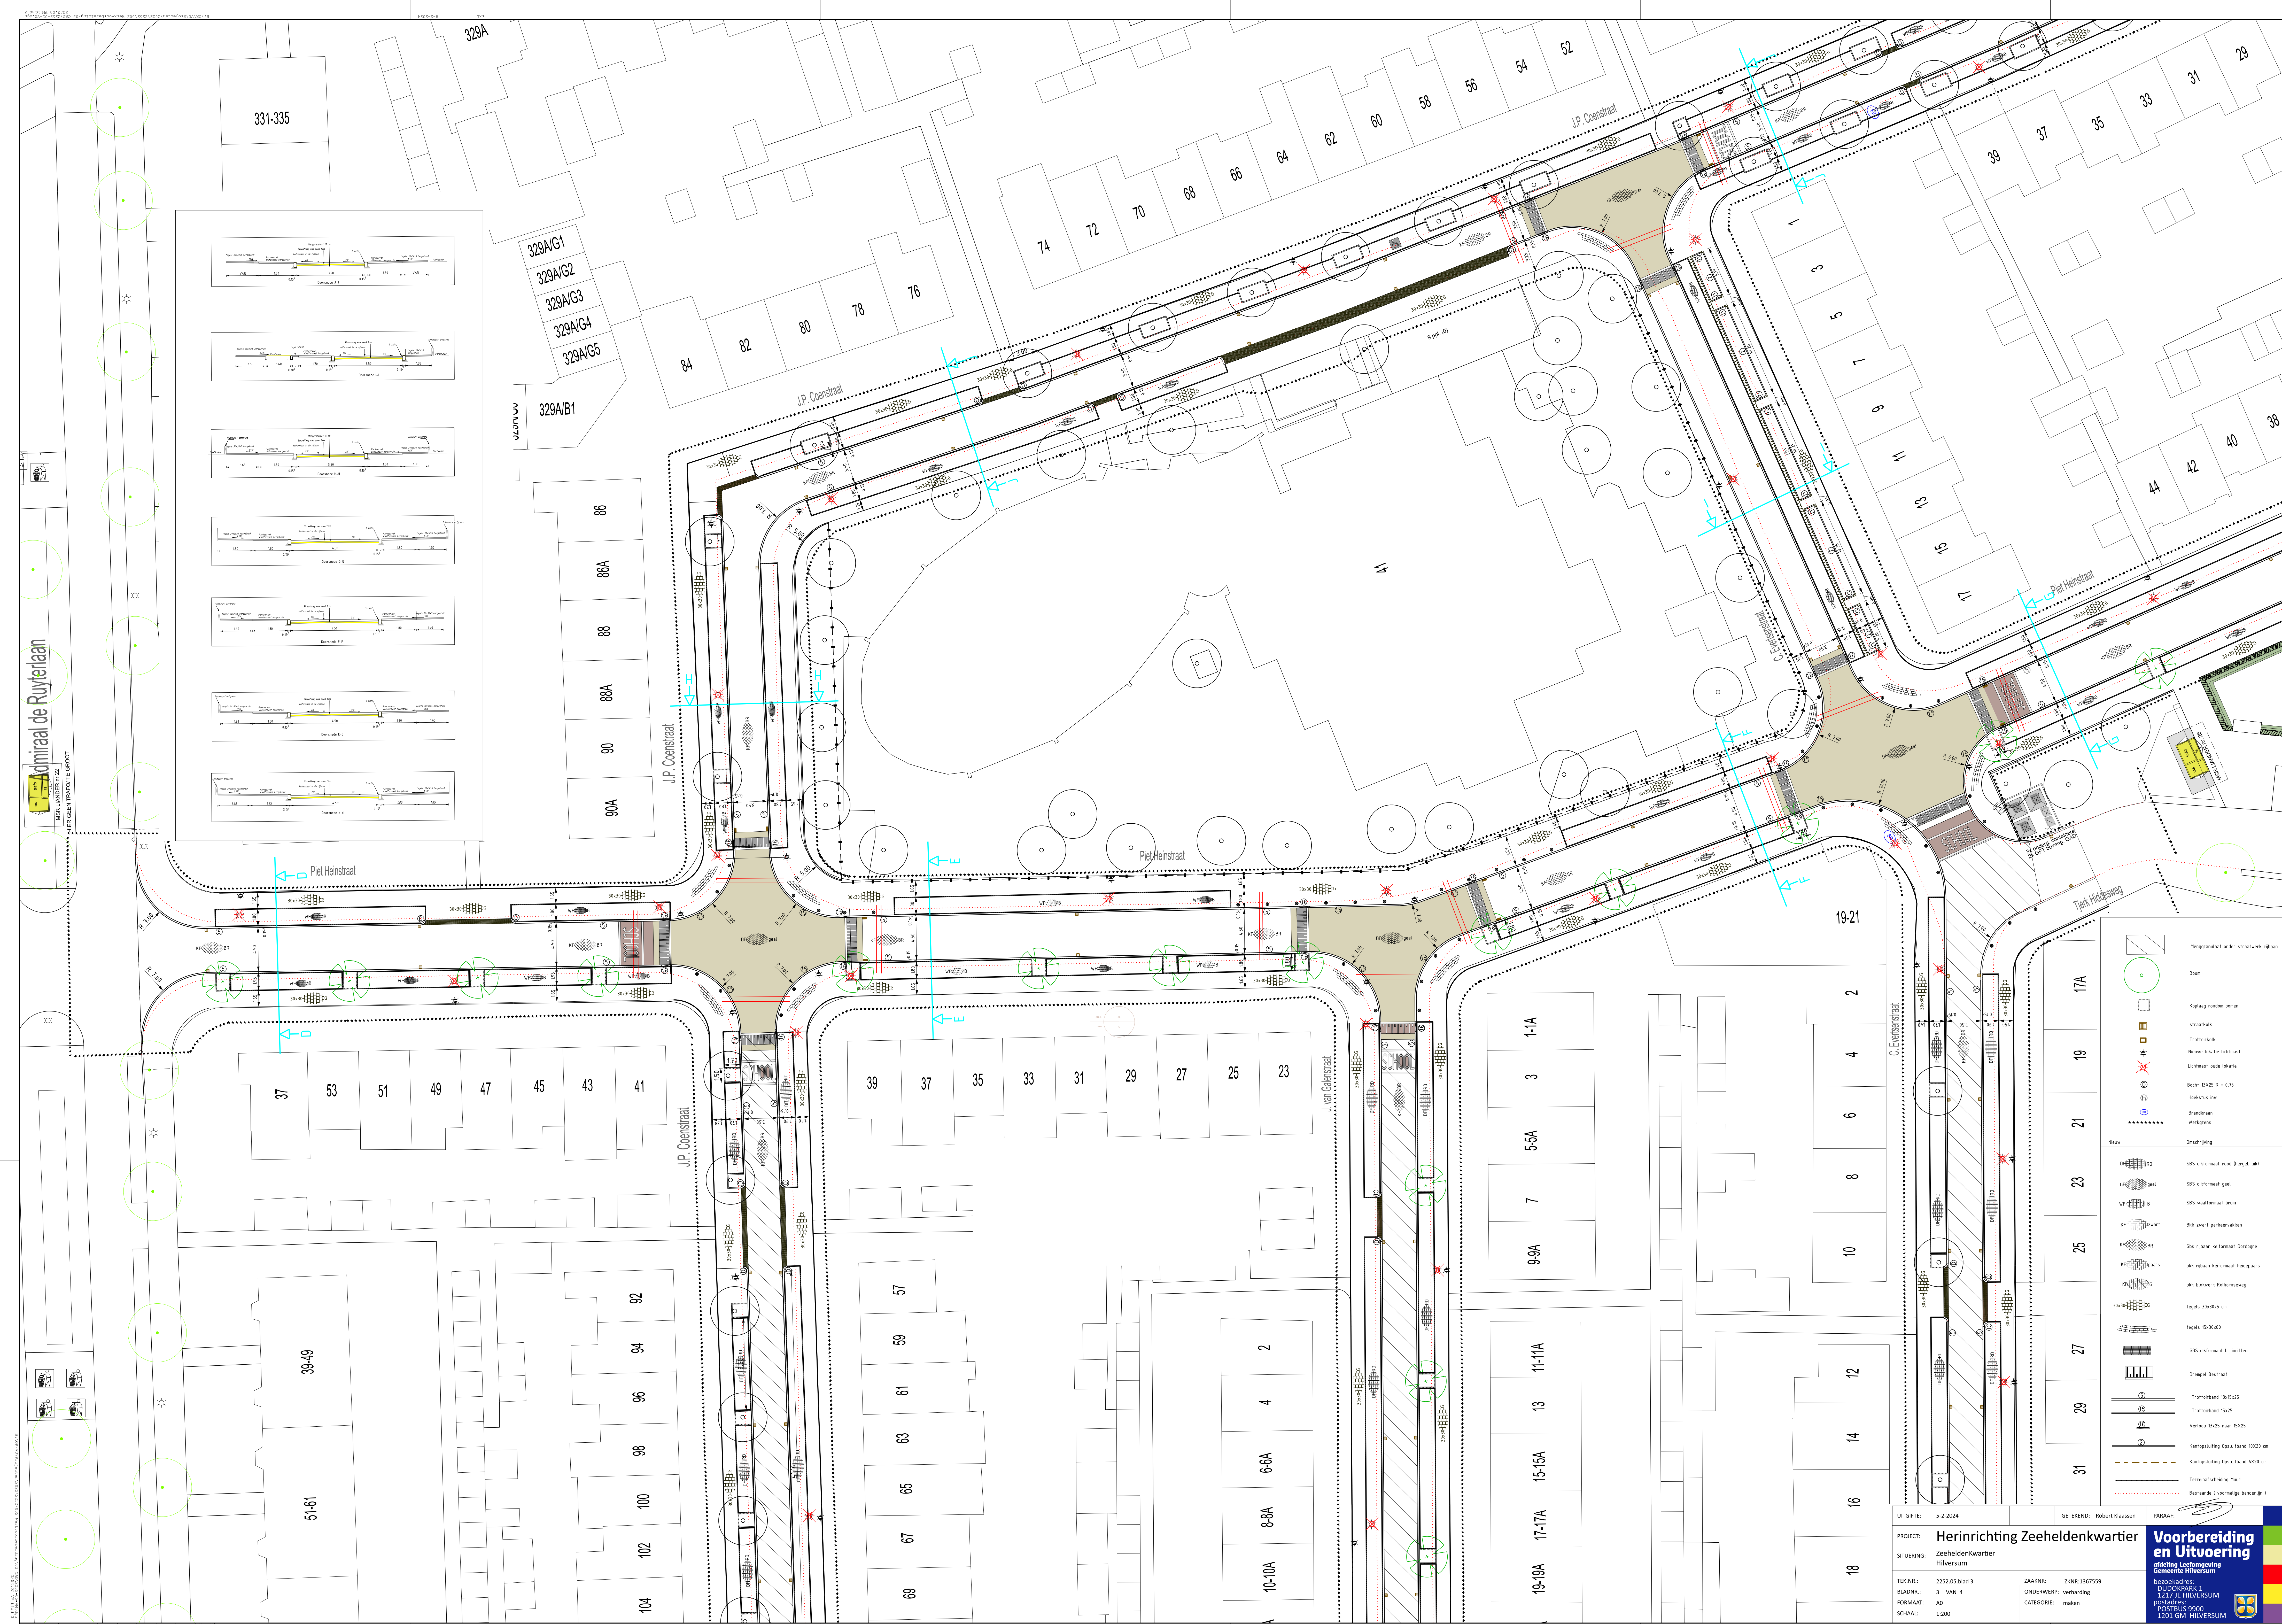

LUITGIFTE: 5-2-2024

GETEKEND: Robert Klassen

PARAARF:

PROJECT: Herinrichting Zeelandkwartier

SITUERING: Zeelandkwartier Hilversum

TEK.NR.: 2252.05.blad 3

BLADNR.: 3 VAN 4

FORMAAT: A0

SCHAAL: 1:200

ZAK.NR.: ZWR-1367559

ONDERWERP: verbod

CATEGORIE: maken

Voorbereiding en Uitvoering

afdeling Leefomgeving

Gemeente Hilversum

DUDOKPARK 1

POSTBUS 9900

1201 GM HILVERSUM