


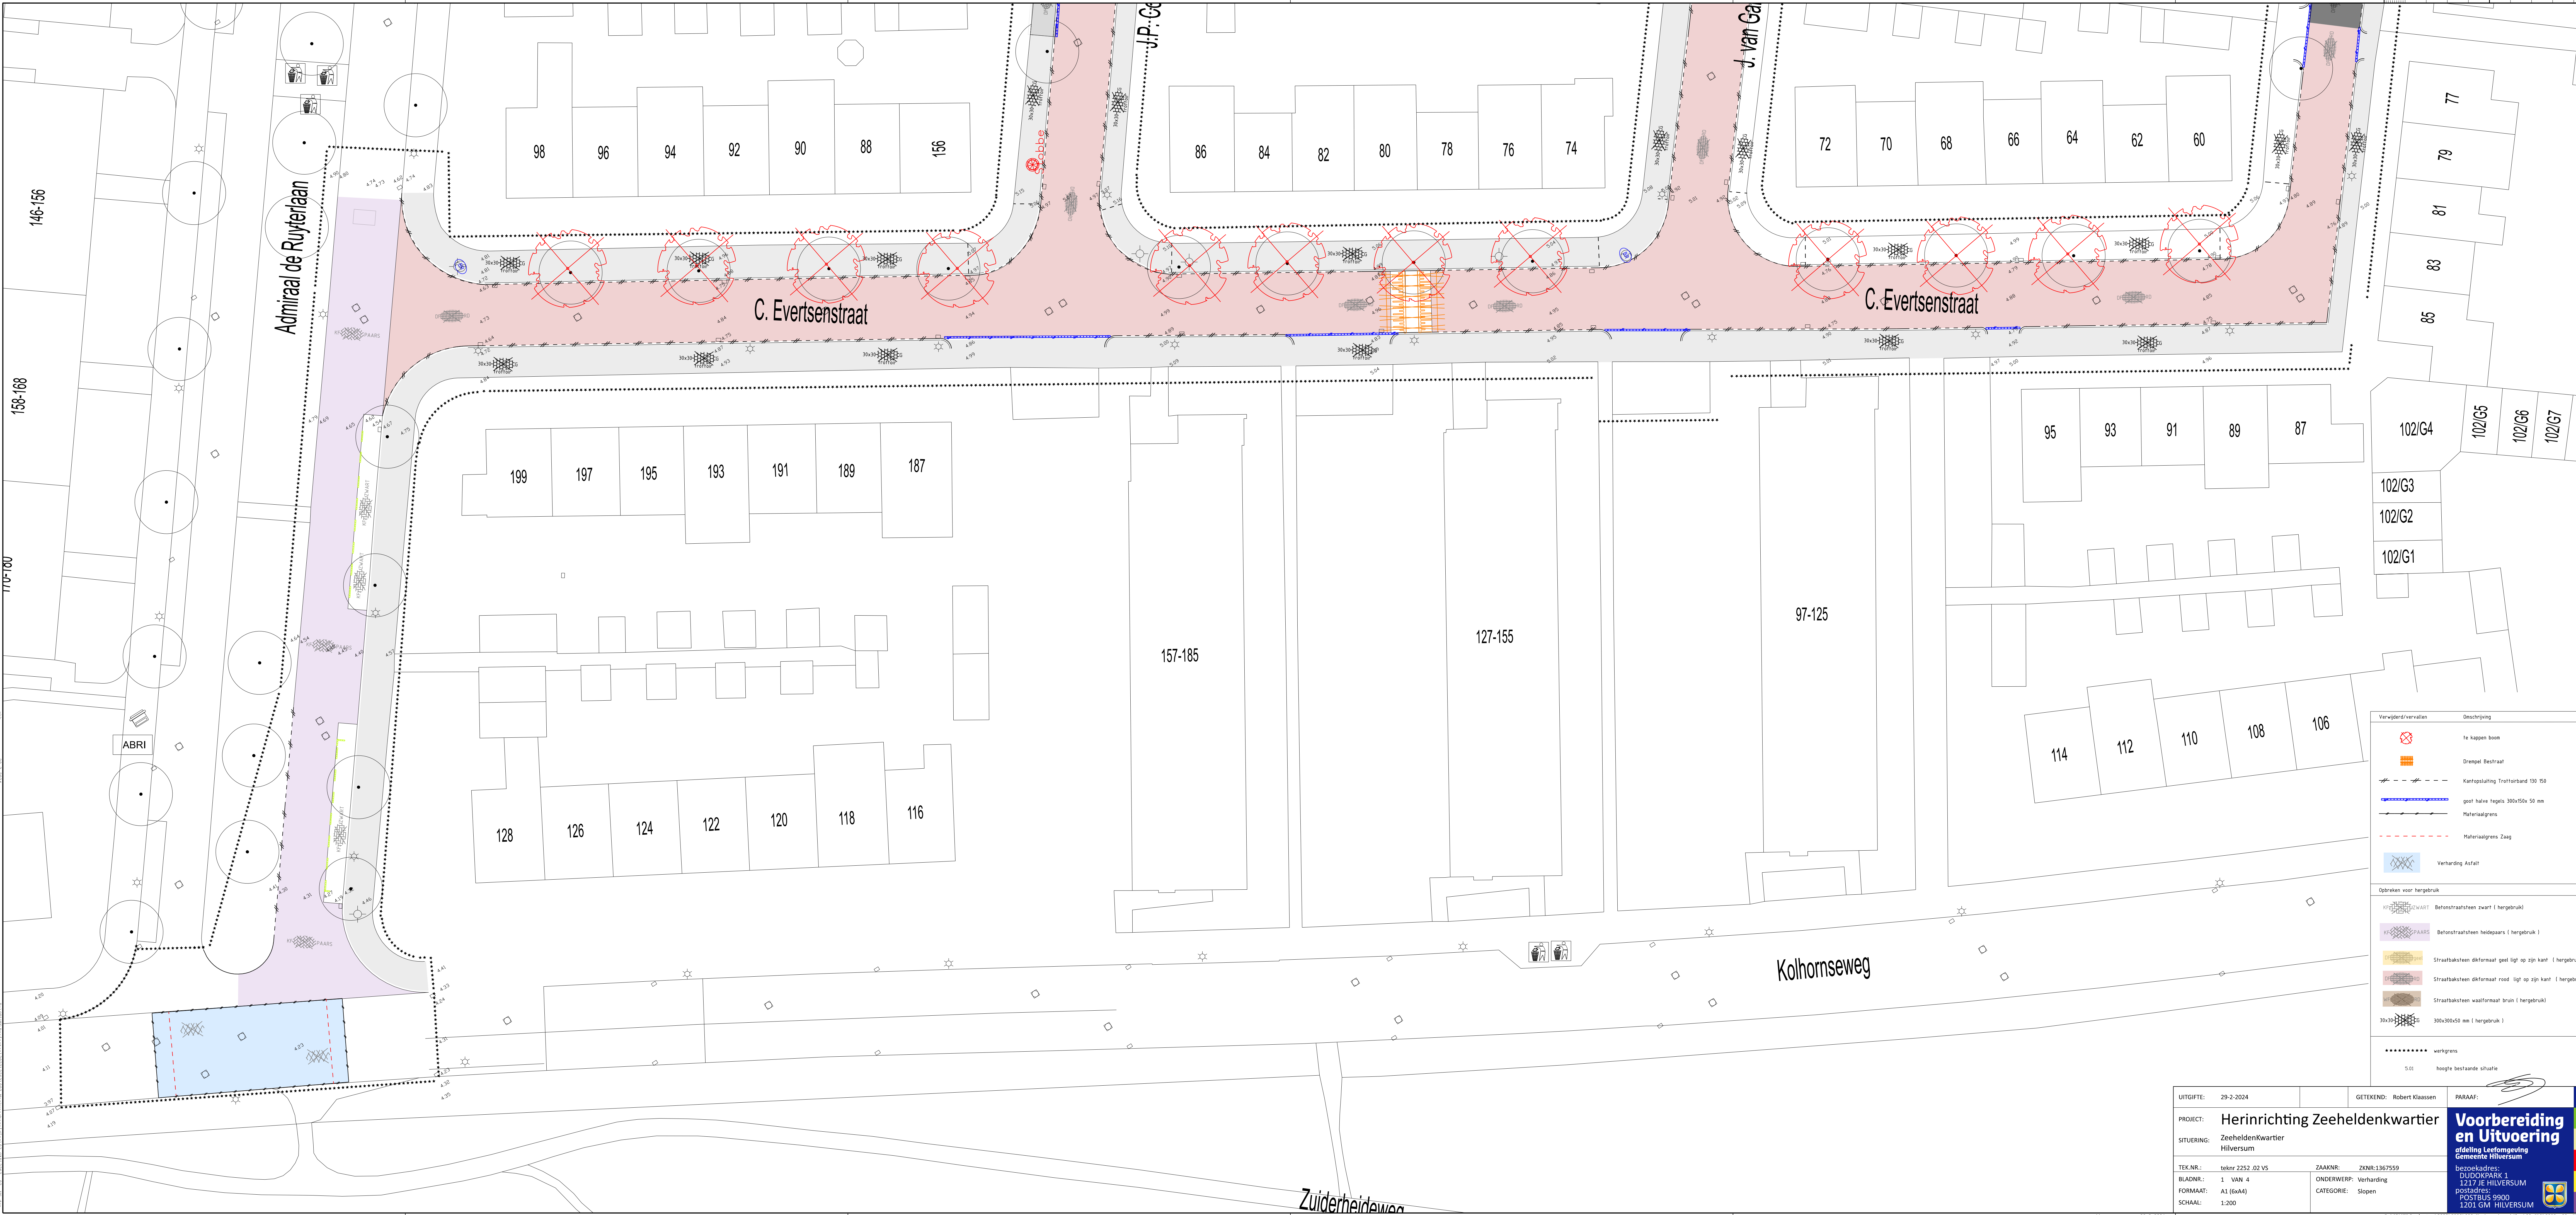

Verwijderd/vervallen	Omschrijving
	Te kappen boom
	Drenpel Bestraat
	Kantopsluiting Trottoirband 150 150
	goot halve tegels 300x50v 50 mm
	Materiaalgrens
	Materiaalgrens Zaag
	Verharding Asfalt
Opbreken voor hergebruik	
	Betonstraatsteen zwart (hergebruik)
	Betonstraatsteen heidepaars (hergebruik)
	Straatbaksteen dikformaat geel ligt op zijn kant (hergebruik)
	Straatbaksteen dikformaat rood ligt op zijn kant (hergebruik)
	Straatbaksteen waalformaat bruin (hergebruik)
	30x30x50 300x300x50 mm (hergebruik)
	werkgrens
	hoogte bestaande situatie

UITGIFTE: 29-2-2024

PROJECT: **Herinrichting Zeeheldenkwartier**

SITUERING: ZeeheldenKwartier
Hilversum

TEK.NR.: tek.nr. 2252_02 VS

BLADNR.: 1 VAN 4

FORMAAT: A1 (6x4)

SCHAAL: 1:200

GETEKEND: Robert Klassen

ZAAKNR: ZKNR.1367559

ONDERWERP: Verharding

CATEGORIE: Slopen

PARAAF:

Vorbereiding en Uitvoering
afdeling Leefomgeving
Gemeente Hilversum
bezoekadres:
DUIDOKPARK 1
1217 JE HILVERSUM
postadres:
POSTBUS 9900
1201 GM HILVERSUM