


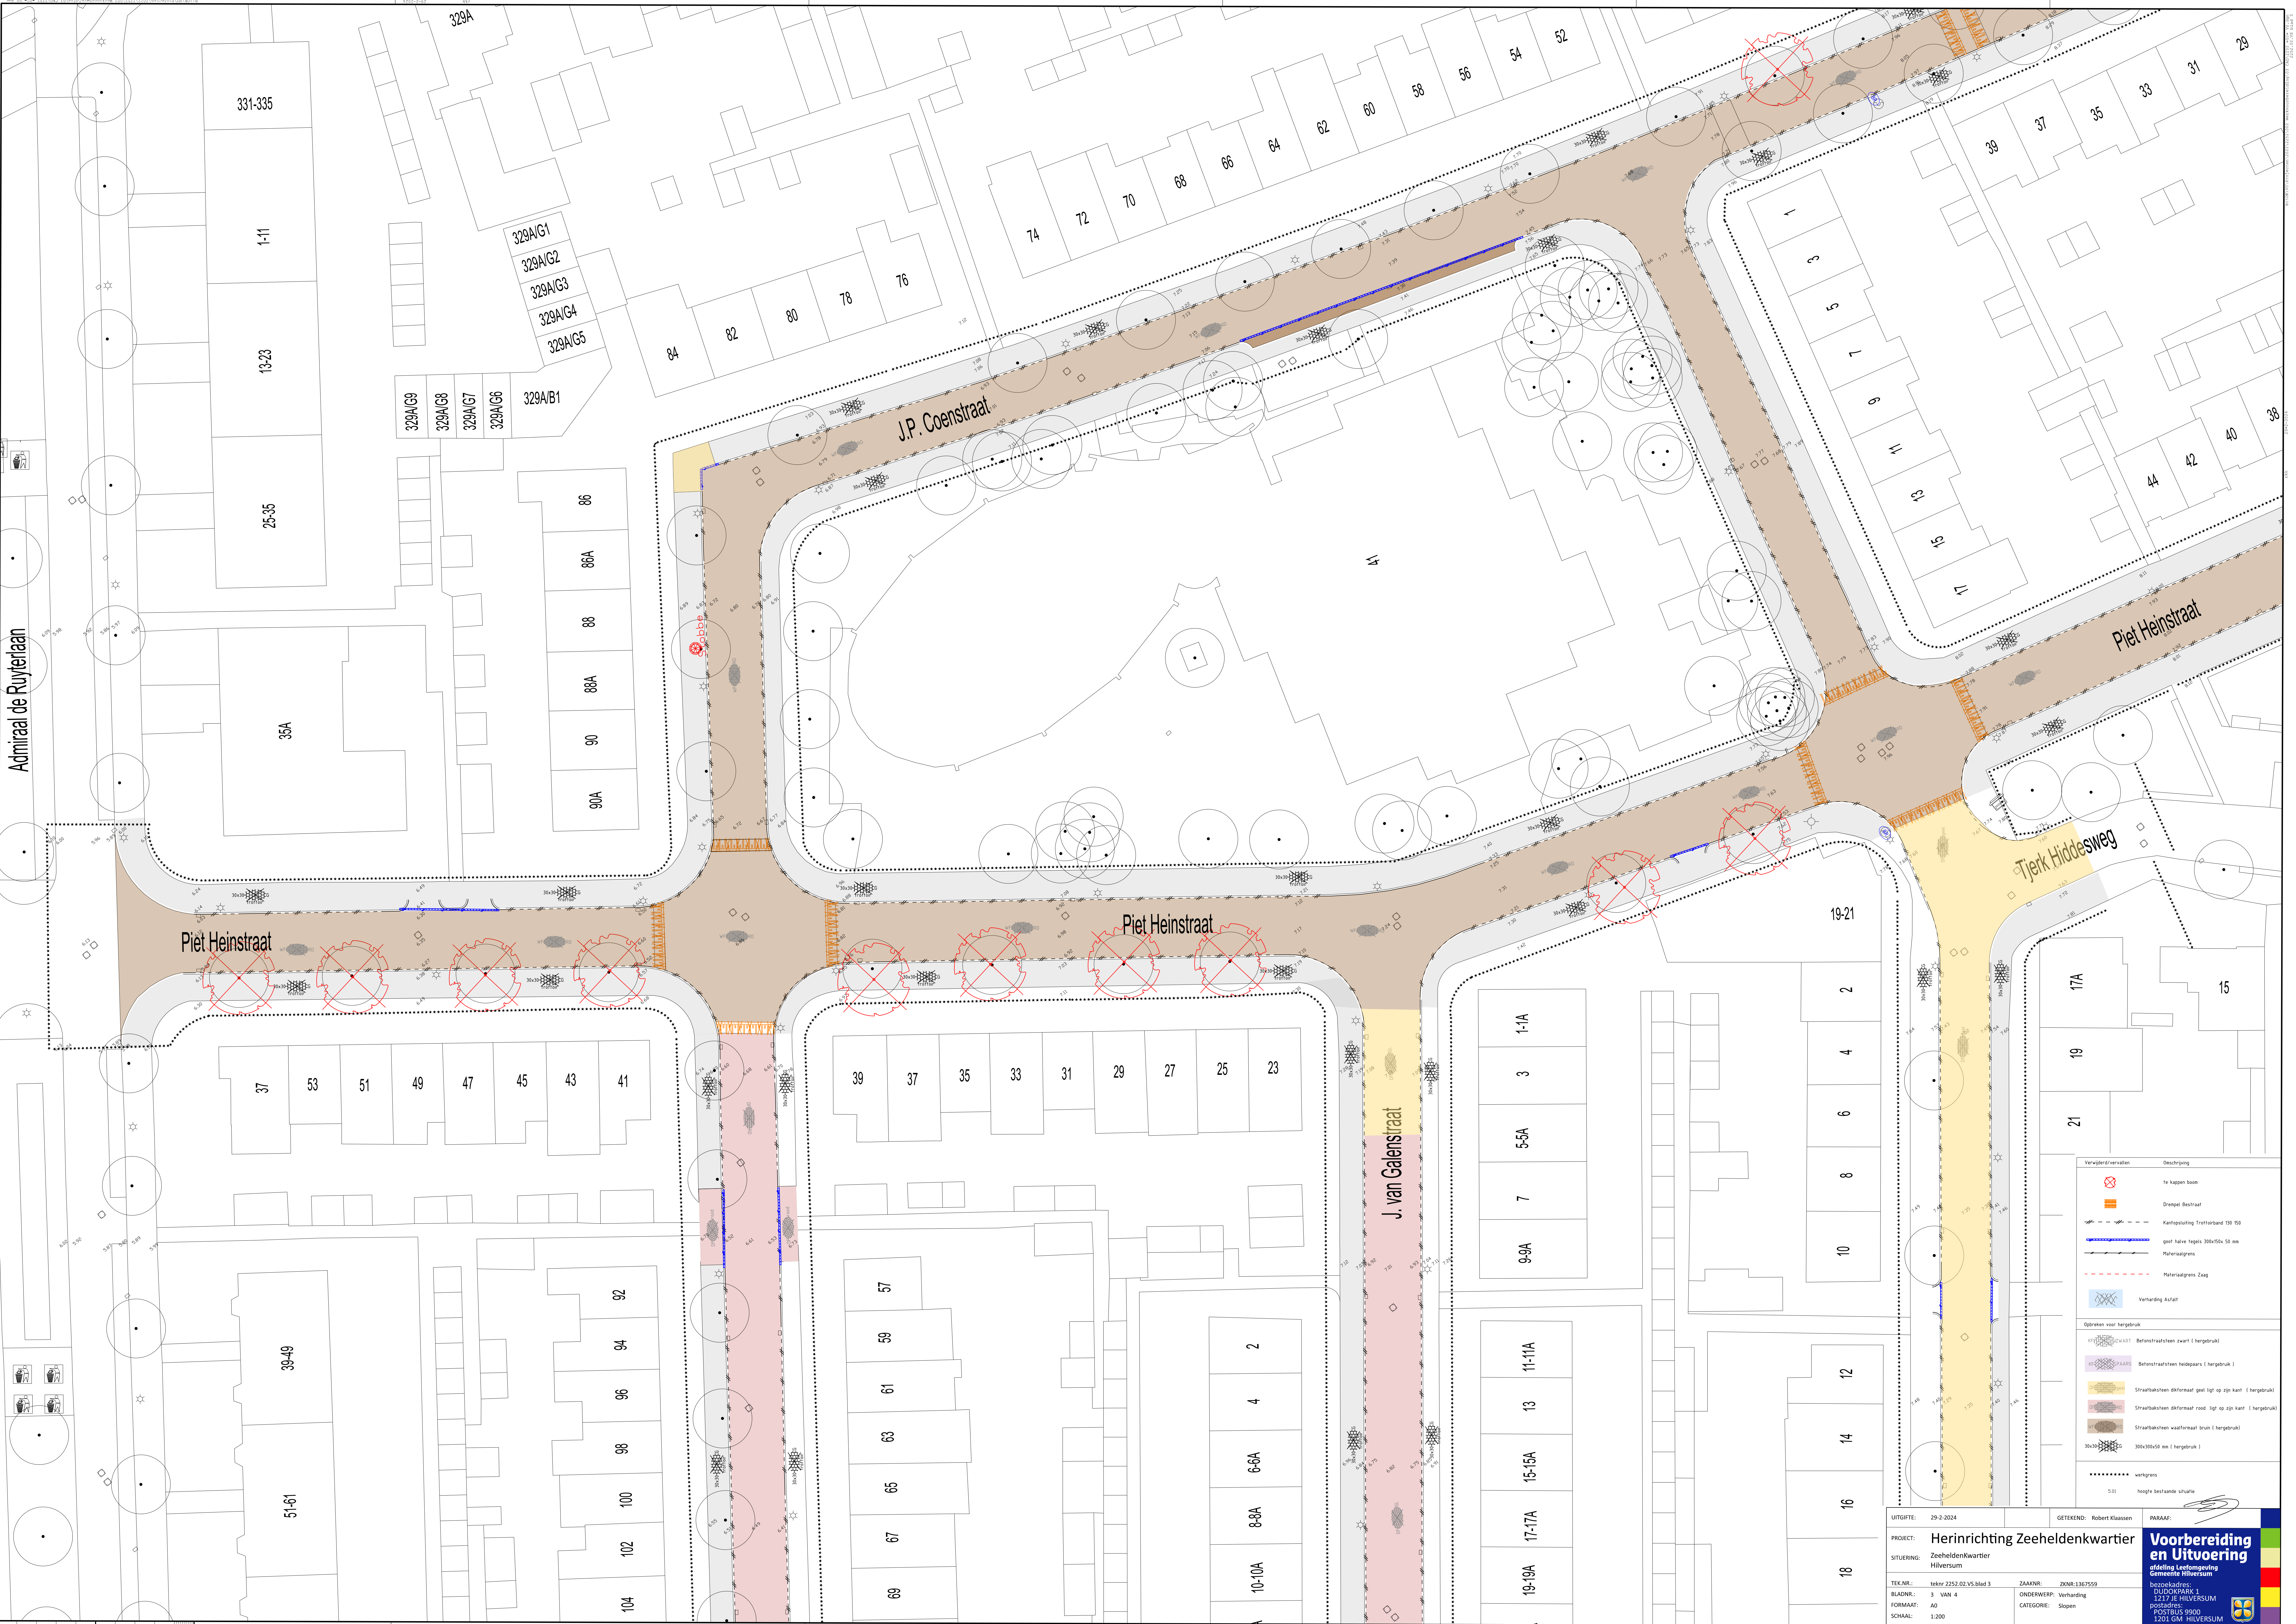

Verwijderd/vervallen	Omschrijving
	Te kappen boom
	Drempel Bestraat
	Kantoplooiing Trottoirband 50 tsa
	geel halve tegels 300x50x 50 mm
	Materialsgrens
	Materialsgrens Zaag
	Verharding Aafzet
Opbreken voor hergebruik	
	Betonstraatsteen zwart (hergebruik)
	Betonstraatsteen helderpaars (hergebruik)
	Straatbaassteen deformatie geel ligt op zijn kant (hergebruik)
	Straatbaassteen deformatie rood ligt op zijn kant (hergebruik)
	Straatbaassteen waasformatie bruin (hergebruik)
	30x30x50 tsa (hergebruik)
	verhgrens
	50: hoogte bestaande straat

UITGIFTE: 29-2-2024

GETEKEND: Robert Klaassen

PARAAF: Voorbereiding en Uitvoering

PROJECT: Herinrichting Zeeheldenkwartier

SITUERING: Zeeheldenkwartier
Gemeente Hilversum

TEKENR.: tekenr 2252.02 VS blad 3

BLADNR.: 3 VAN 4

FORMAAT: A0

SCHAL: 1:200

ZAANKR.: ZKNR:1367559

ONDERWERP: Verharding

CATEGORIE: Slopen

bezoekadres: DUODORPARK 1
1217 JE HILVERSUM
postadres: POSTBUS 9900
1201 GM HILVERSUM