


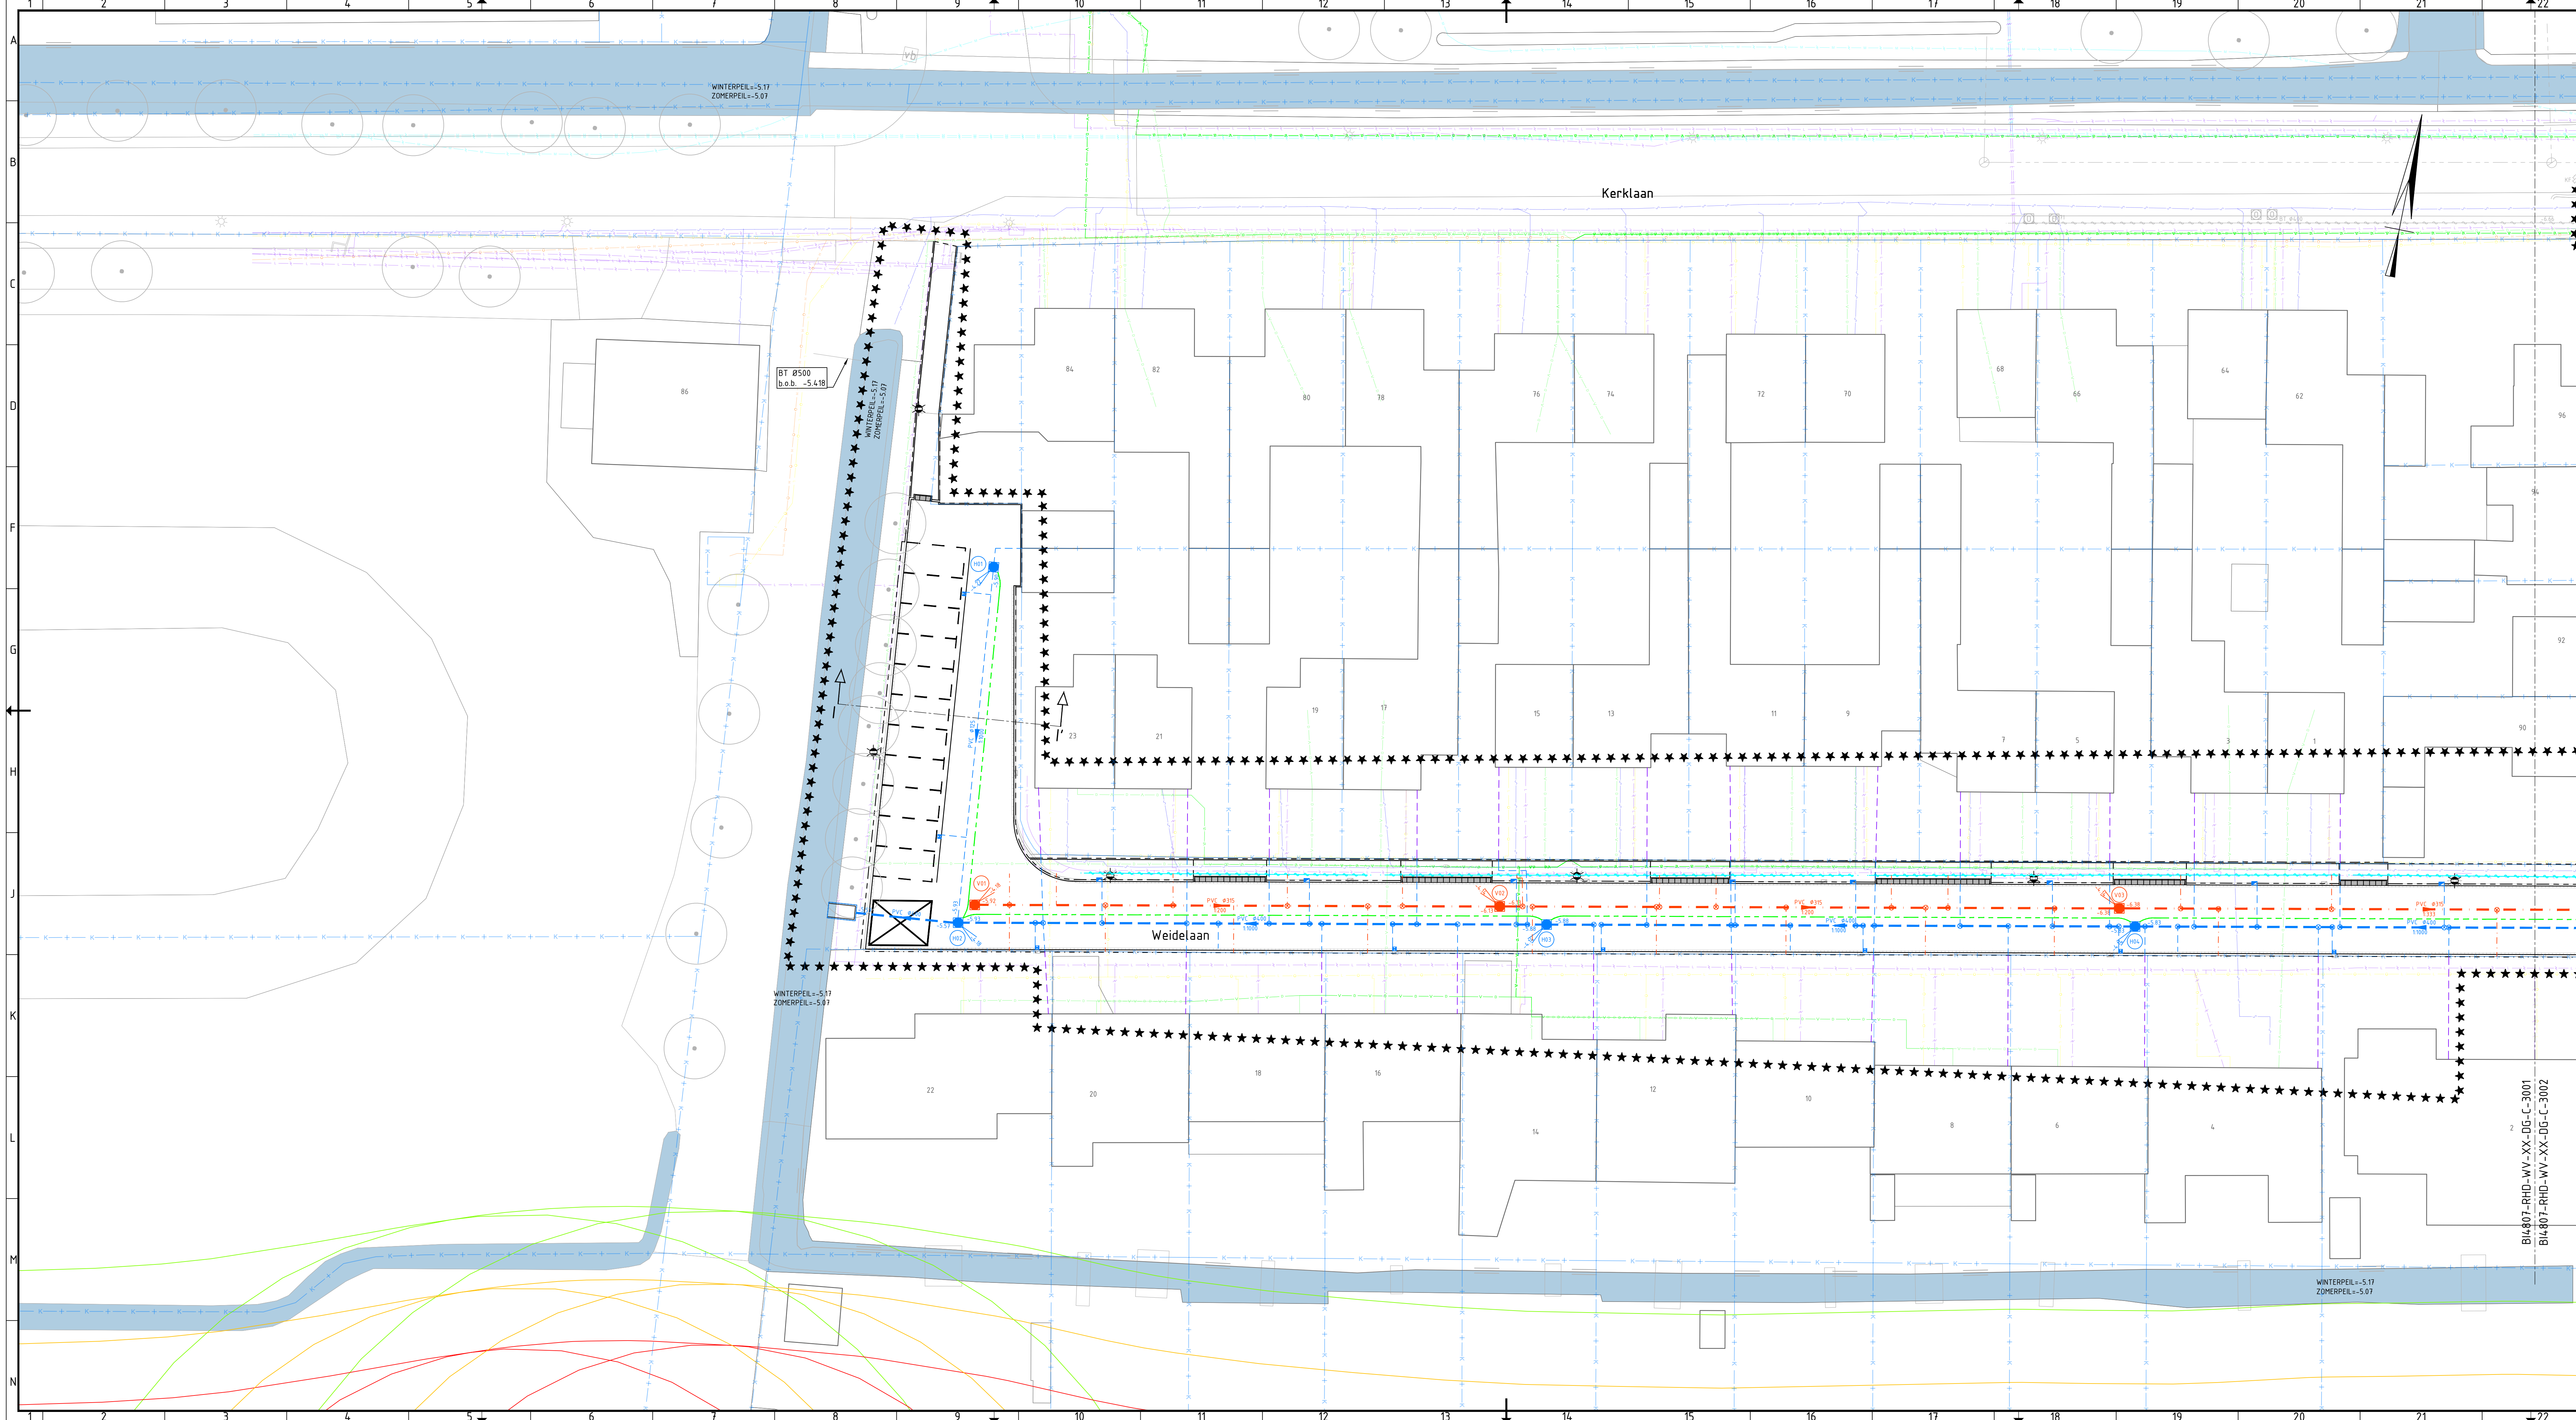

LEGENDA

Projectgrens

Kernzone (Hoogheemraadschap van Rijnland)

Profiel voor vrije ruimte (Hoogheemraadschap van Rijnland)

Beschermingszone (Hoogheemraadschap van Rijnland)

Bestaande situatie

Nieuw bovengronds ontwerp

Bestaande VWA riolering

Bestaande HWA riolering

Relinen bestaande riolering

Voltschuiven bestaande riolering

Aanbrengen drainage geperforeerd PVC ribbelrain polypropyleenvezels 700µ Ø90mm bob -5.35

Aanbrengen drainage geperforeerd PVC ribbelrain polypropyleenvezels 700µ Ø125mm

Aanbrengen doorspulpput PVC Ø315 t.b.v. drainage / HWA

Aanbrengen VWA huisaansluiting incl. ontpoppingsstuk aanbrengen met goedkeuring eigenaar (locatie indicatief)

Aanbrengen HWA huisaansluiting incl. ontpoppingsstuk aanbrengen met goedkeuring eigenaar (locatie indicatief)

Paars: op particuliere grond

Maken inlaat op transportleiding (locatie indicatief)

Aanbrengen VWA transportleiding met stroomrichting, b.o.b., materiaal en diameter in mm

Aanbrengen HWA transportleiding met stroomrichting, b.o.b., materiaal en diameter in mm

Aanbrengen HWA transportleiding (zinker) met stroomrichting, b.o.b., materiaal en diameter in mm

Aanbrengen sleuf toekomstige waterleiding

Aanbrengen straatkolk/trotoirkolk

Aanbrengen welput

HWA PE inspectieput incl. putnummer en putdekselhoogte

HWA BT inspectieput incl. putnummer en putdekselhoogte

HWA betonnen overstortmuur zie detail tekening

Betonnen uitstroombak

PE put Ø400 voorzien van rooster incl. putnummer en putdekselhoogte

VWA PE inspectieput incl. putnummer en putdekselhoogte

VWA BT inspectieput incl. putnummer en putdekselhoogte

VWA vervallput incl. putnummer en putdekselhoogte

Aanbrengen Rockflow zie detail tekening

Aanbrengen wortelscherm

Aanbrengen bomengrond 9m3/boom

Aanbrengen bomenzand 9m3/boom

OPMERKINGEN:

- Tuinrooiing in het project gebied welke niet wordt volgeschuimd of gerelind wordt verwijderd

- Bron topografie, BGT & smeling John Singeland 13-05-2022 en 10-06-2022;

- Maken in meters, tenzij anders aangegeven

- Materiaalafzet in mm, tenzij anders aangegeven

- Hoogtelijnen in meters t.o.v. N.A.P., tenzij anders aangegeven

- Diameters in mm, tenzij anders aangegeven

- Ligging kabels en leidingen ter indicatie, exacte ligging bepalen d.m.v. het graven van proefsleuven

0 2 4 6 8m

schaal 1:200


Reconstructie Drechtlaan en Weidelaan

Leimuideren

Nieuwe situatie

Riolering

Blad 01

documentstatus

Definitief

documentversie

1.0

formaat

A1

schaal

1:200

type

BO

bladnr

1

van

3

projectnummer / tekeningnummer

BJ1520-RHD-WR-DL-DG-C-2301-BO