


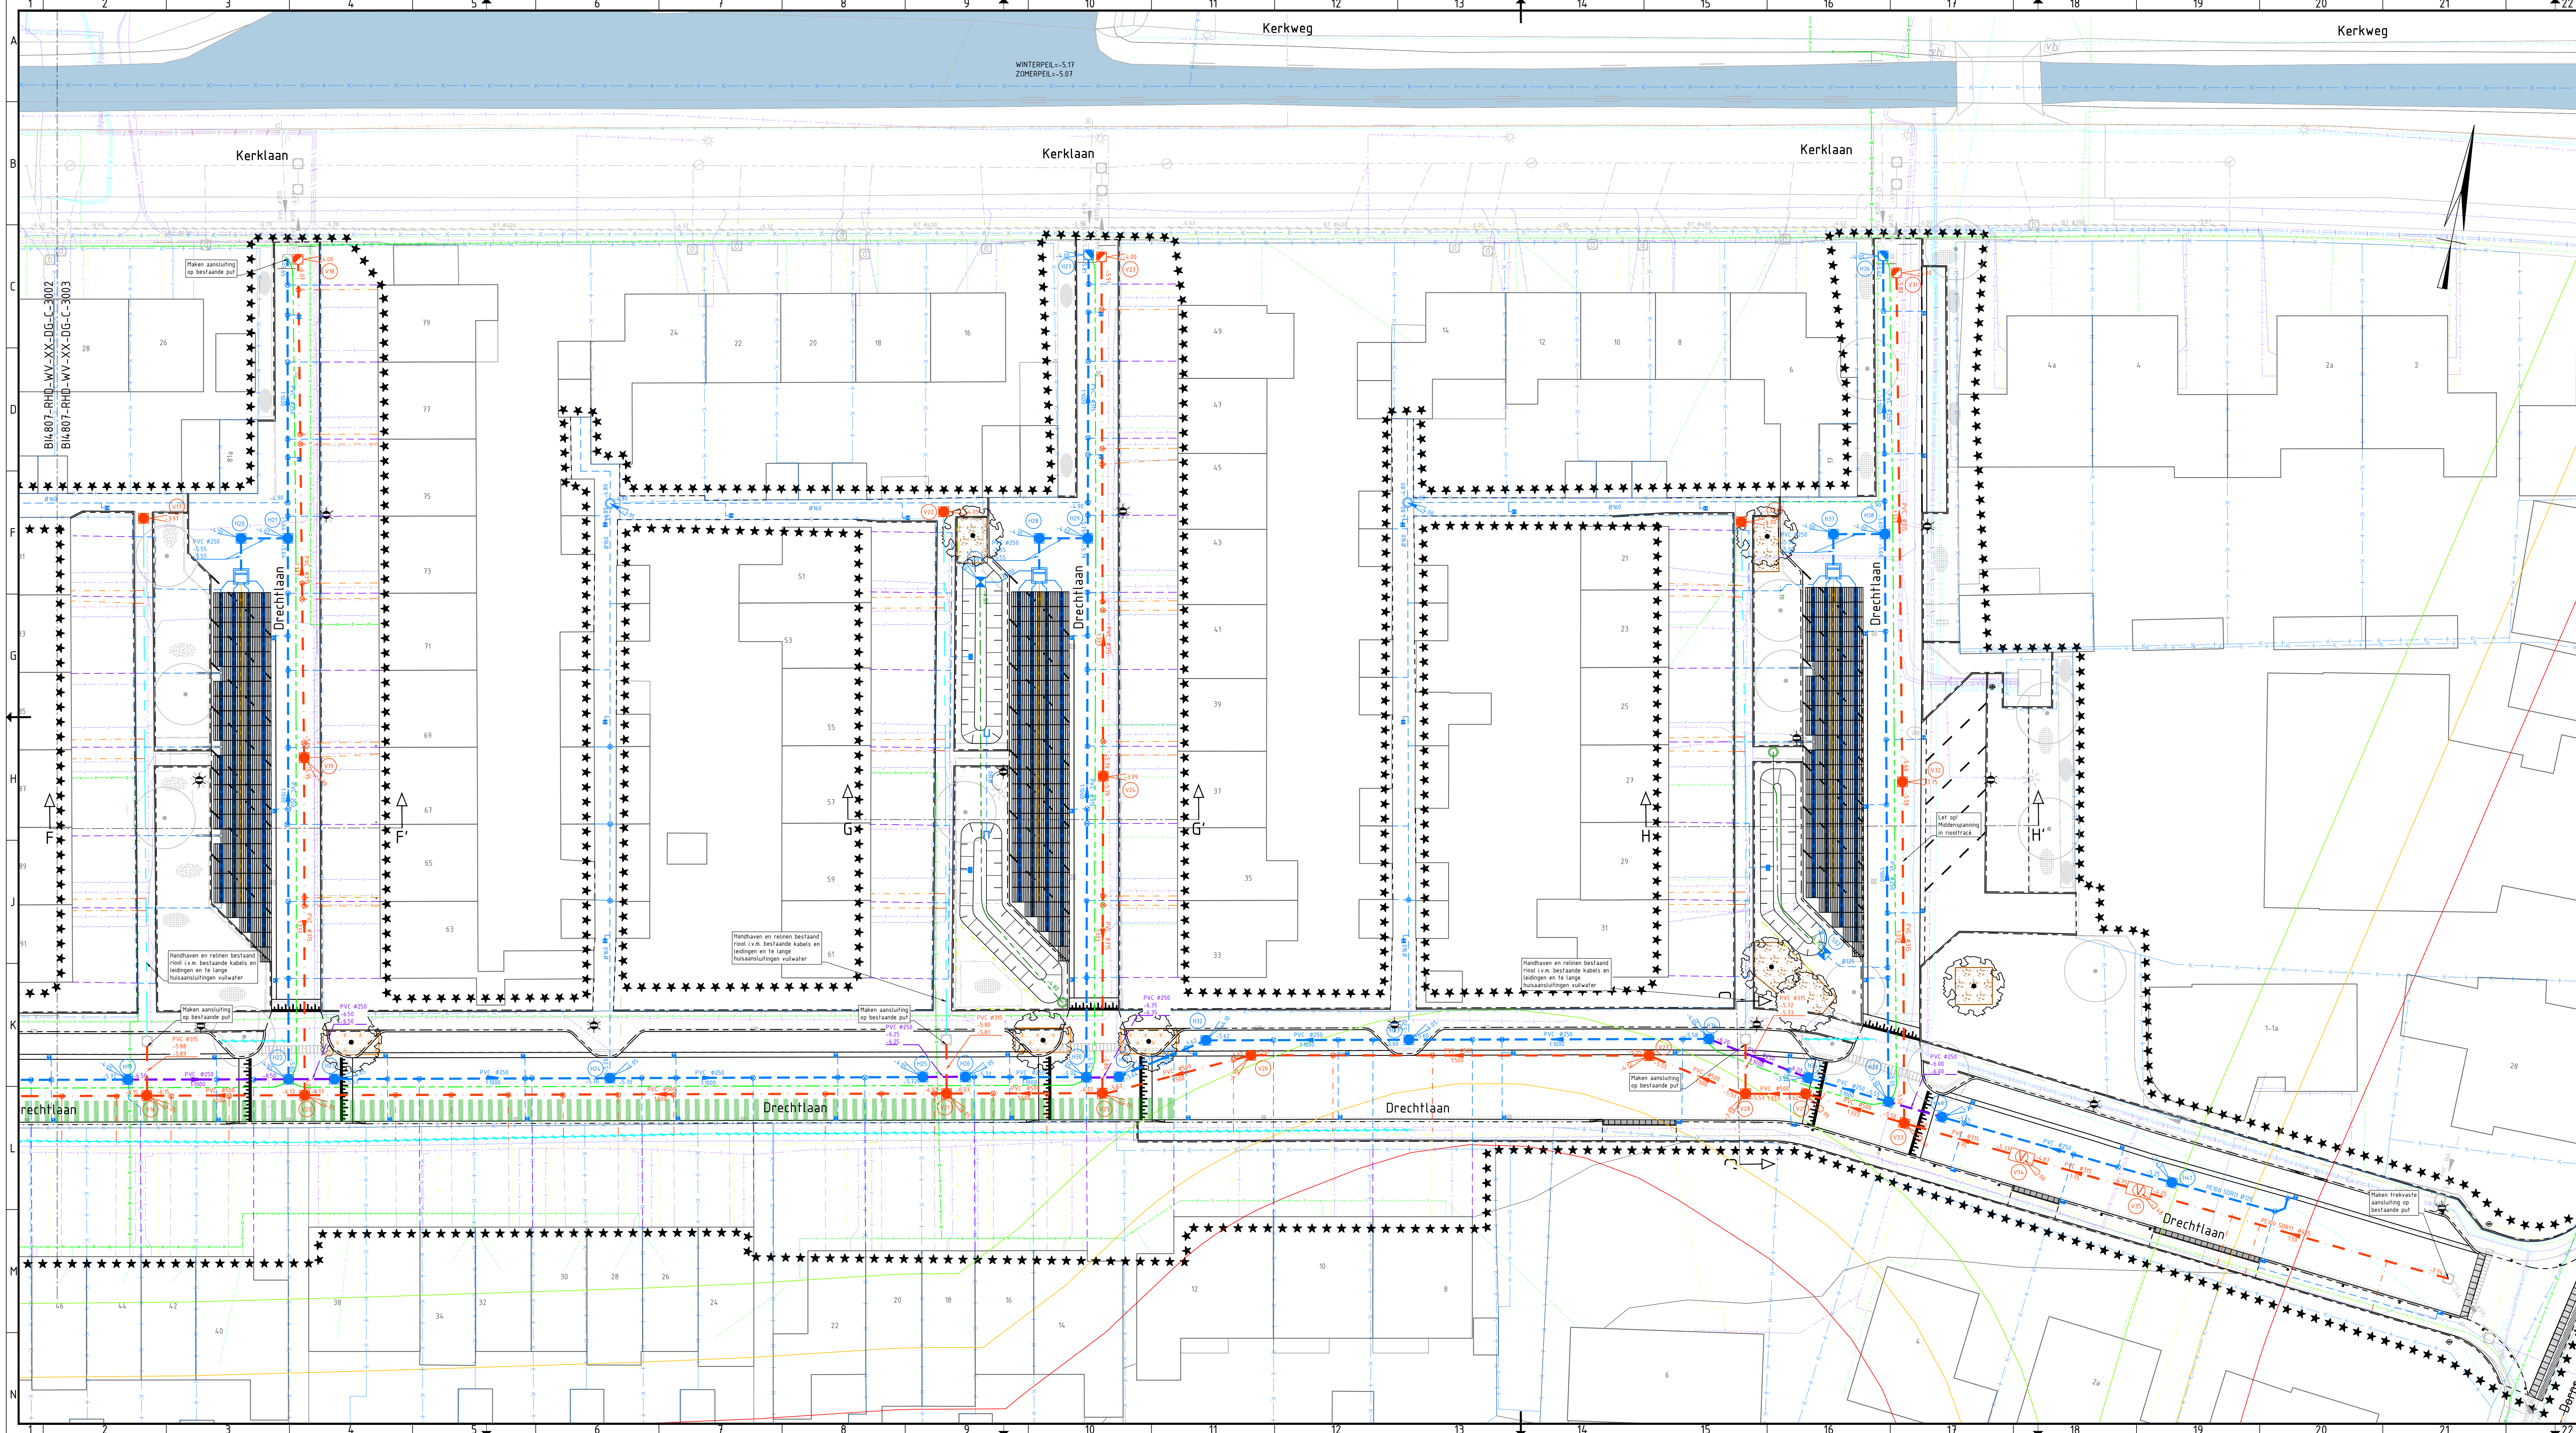

Projectgrens

—

Kernzone (Hoogheemraadschap van Rijnland)

—

Profiel voor vrije ruimte (Hoogheemraadschap van Rijnland)

—

Beschermingszone (Hoogheemraadschap van Rijnland)

—

Bestaande situatie

—

Nieuw bovengronds ontwerp

—

Bestaande VWA riolering

—

Bestaande HWA riolering

—

Relinen bestaande riolering

—

Voltschuiven bestaande riolering

—

Aanbrengen drainage geperforeerd PVC ribbelrain polypropyleenvezels 700µ Ø80mm bob -5.35

—

Aanbrengen drainage geperforeerd PVC ribbelrain polypropyleenvezels 700µ Ø125mm

○

Aanbrengen doorsputput PVC Ø315 t.b.v. drainage / HWA

—

Aanbrengen VWA huisaansluiting incl. ontsoppingsstuk aanbrengen met goedkeuring eigenaar (locatie indicatief)

—

Aanbrengen HWA huisaansluiting incl. ontsoppingsstuk aanbrengen met goedkeuring eigenaar (locatie indicatief)

—

Paars: op particuliere grond

○

Maken inlaat op transportleiding (locatie indicatief)

—

Aanbrengen VWA transportleiding met stroomrichting, b.o.b., materiaal en diameter in mm

—

Aanbrengen HWA transportleiding met stroomrichting, b.o.b., materiaal en diameter in mm

—

Aanbrengen HWA transportleiding (zinken) met stroomrichting, b.o.b., materiaal en diameter in mm

—

Aanbrengen sleuf toekomstige waterleiding

—

Aanbrengen straatkolk/trotoirkolk

—

Aanbrengen welput

○

HWA PE inspectieput incl. putnummer en putdieselhoogte

○

HWA BT inspectieput incl. putnummer en putdieselhoogte

—

HWA betonnen overstortmuur zie detail tekening

—

Betonnen uitstroombak

○

PE put Ø400 voorzien van rooster incl. putnummer en putdieselhoogte

○

VWA PE inspectieput incl. putnummer en putdieselhoogte

○

VWA BT inspectieput incl. putnummer en putdieselhoogte

○

VWA vervalput incl. putnummer en putdieselhoogte

—

Aanbrengen Rockflow zie detail tekening

—

Aanbrengen wortelscherm

—

Aanbrengen bomengrond 9m3/boom

—

Aanbrengen bomenzand 9m3/boom

OPMERKINGEN:

— Hoofdrastering in het project gebied welke niet wordt volgeschuimd of gelineerd wordt verwijderd

— Bron topografie: BDT & Ineeling John Slingsland 15-05-2022 en 10-06-2022

— Maken in meters, tenzij anders aangegeven

— Materiaalnamen in mm, tenzij anders aangegeven

— Hoofdrastering in meters t.b.v. N.A.P., tenzij anders aangegeven

— Diameters in mm, tenzij anders aangegeven

— Ligging kabels en leidingen ter indicatie, exacte ligging bepalen d.v.v. het graven van proefsterven

0 2 4 6 8m

schaal 1:200

1.0

Besluitvorming

2.0

Keurmerk

3.0

Keurmerk

4.0

Keurmerk

5.0

Keurmerk

1.0

Besluitvorming

2.0

Keurmerk

3.0

Keurmerk

4.0

Keurmerk

5.0

Keurmerk

1.0

Besluitvorming

2.0

Keurmerk

3.0

Keurmerk

4.0

Keurmerk

5.0

Keurmerk

1.0

Besluitvorming

2.0

Keurmerk

3.0

Keurmerk

4.0

Keurmerk

5.0

Keurmerk

Gemeente Kaag en Braassem

Reconstructie Drechtlaan en Weidelaan

Leimuideren

Nieuwe situatie

Riolering

Blad 03

Royal HaskoningDHV

Enhancing Society Together

HaskoningDHV Nederland B.V.

Mobility & Infrastructure

documentstatus

Definitief

documentversie

1.0

Formaat

A1

schaal

1:200

type

BO

bladzijde

3

van

3

projectnummer / tekeningnummer

BJ1520-RHD-WR-DL-DG-C-2303-BO