


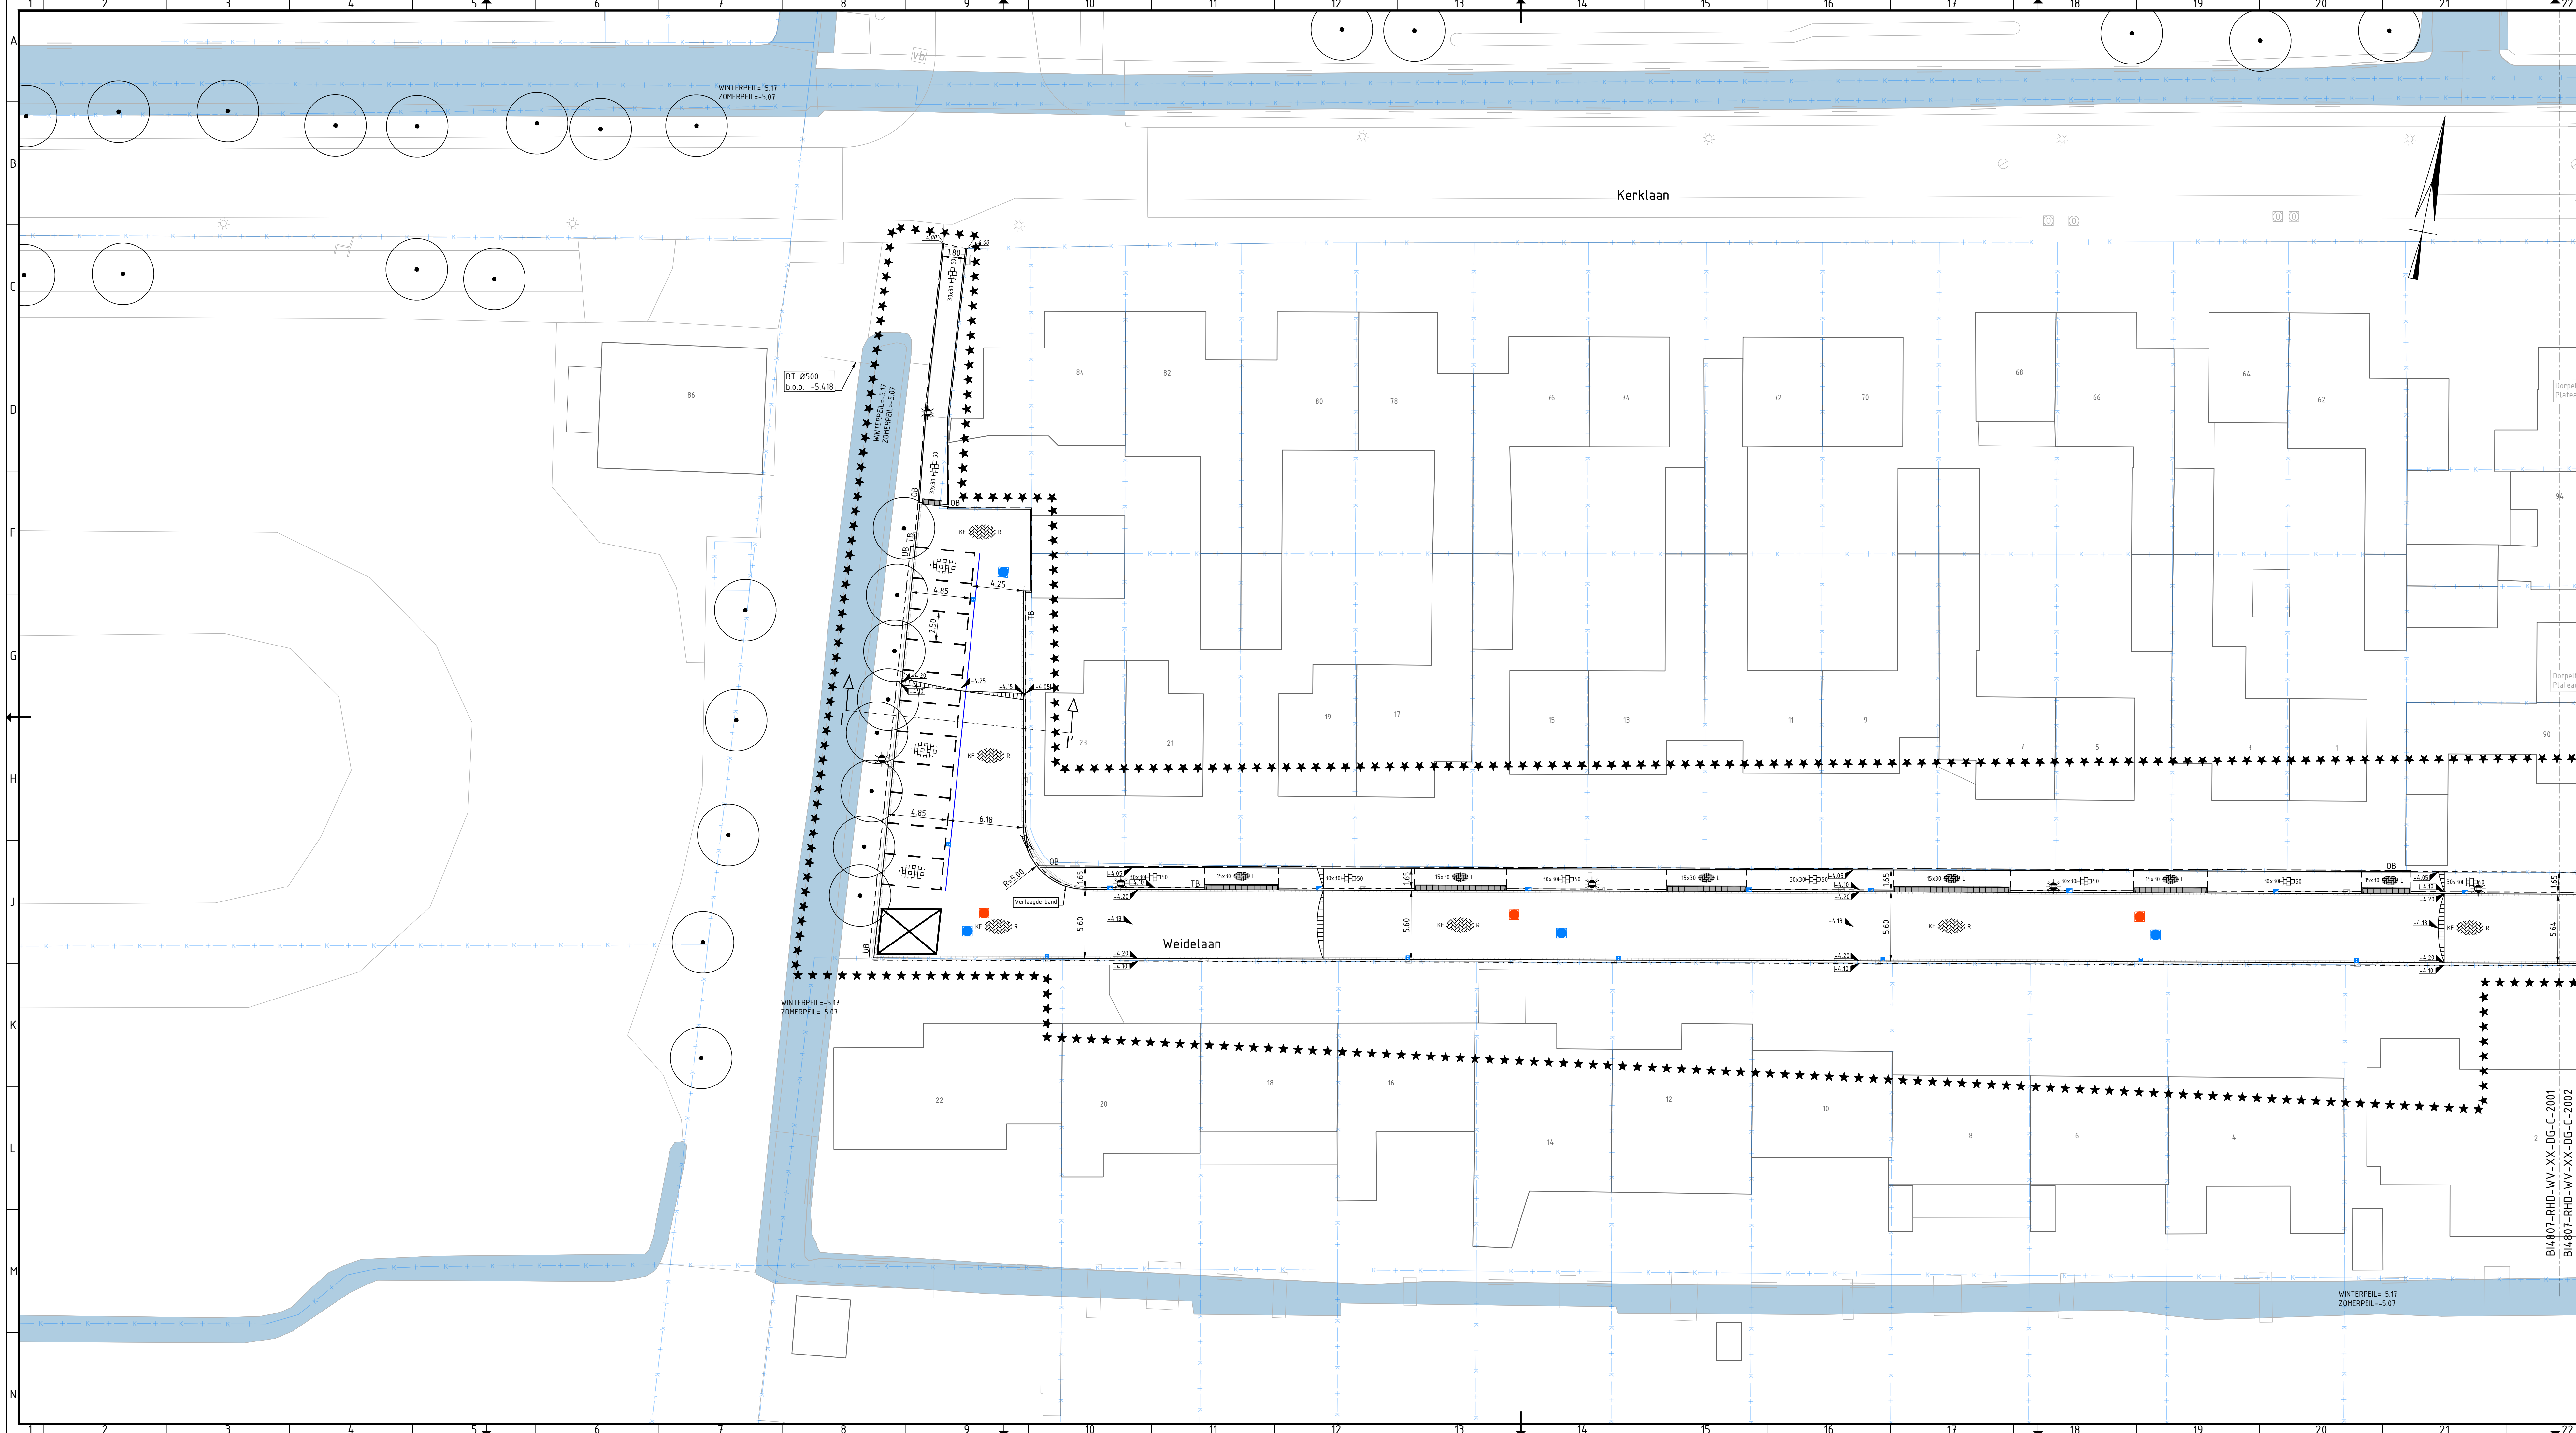

LEGENDA

- *** Projectgrens
- Bestaande situatie
- Water
- Aanplanten groen (door derden)
- Ontgraven wadi incl. inzaaien bloemrijk mengsel
- Materiaalgrens
- Aanbrengen nieuwe inspectieputten
Specificatie op "Nieuwe situatie riolering"
- Aanbrengen nieuwe kolken
Specificatie op "Nieuwe situatie riolering"
- Aanbrengen opsluifband 100x200mm
Kleur: grijs, Lavaro
- Aanbrengen trofhoirband 130/150x250mm
Kleur: grijs, Lavaro
- Aanbrengen gele streep op trofhoirband
- Aanbrengen trofhoirband 380/400x250mm
Kleur: grijs, Lavaro
- Geleideband 50/200x250mm
Kleur: grijs, Lavaro
- Inritelementen 45x20x50cm
Kleur: grijs, Lavaro
- Aanbrengen molgoot
4 strekkelagen
- Aanbrengen BSS, rood
keifmaat, keperverband
- Aanbrengen waterpasserende BSS
rood, keifmaat, keperverband
- Aanbrengen BSS, zwart
keifmaat, elleboogverband
- Aanbrengen BSS, grijs
keifmaat, elleboogverband
- Aanbrengen BSS, geel
keifmaat, elleboogverband
- Herstraten BSS
- Aanbrengen betontegels 300x300x50mm,
Kleur: grijs, Lavaro
- Aanbrengen betontegels 300x300x80mm,
Kleur: grijs, Lavaro
- Aanbrengen betontegels 150x300x80mm,
Kleur: grijs, Lavaro
- Aanbrengen grasbetontegels,
Gradient type A en type B
- Aanbrengen 105-105 streep in BSS
Kleur: wit
- Aanbrengen drempelmarkering conform LIOR 7.0
BSS wit/zwart
- Aanbrengen diamantkoppaal
- Afwateringsprofiel
- Nieuwe hoogte band/straatwerk
- Bestaande boom
- Aanplanten boom
- Verplaatsen bestaande laadpaal
- Nieuwe lichtmast (door derden)

OPMERKINGEN:

- Bron topografie: BGT & Inbeking John Slingerland 13-05-2022 en 10-06-2022;
- Profiel in meters, tenzij anders aangegeven
- Materiaalnamen in mm, tenzij anders aangegeven
- Hoogten in meters t.o.v. N.A.P., tenzij anders aangegeven

1.0	Berekenaar	2.0	Keurmerk	3.0	1.0	2.0	3.0
1.0	Berekenaar	2.0	Keurmerk	3.0	1.0	2.0	3.0

Gemeente Kaag en Braassem

Reconstructie Drechtlaan en Weidelaan

Leimuider

Nieuwe situatie

Bovengronds

Blad 01

Formaat A1 **Schaal** 1:200 **Taal** BO **Bladzijde** 1 **Van** 3

documenttitel **documentversie** 1.0

projectnummer / tekeningnummer BJ1520-RHD-WV-DL-DG-C-2201-BO