


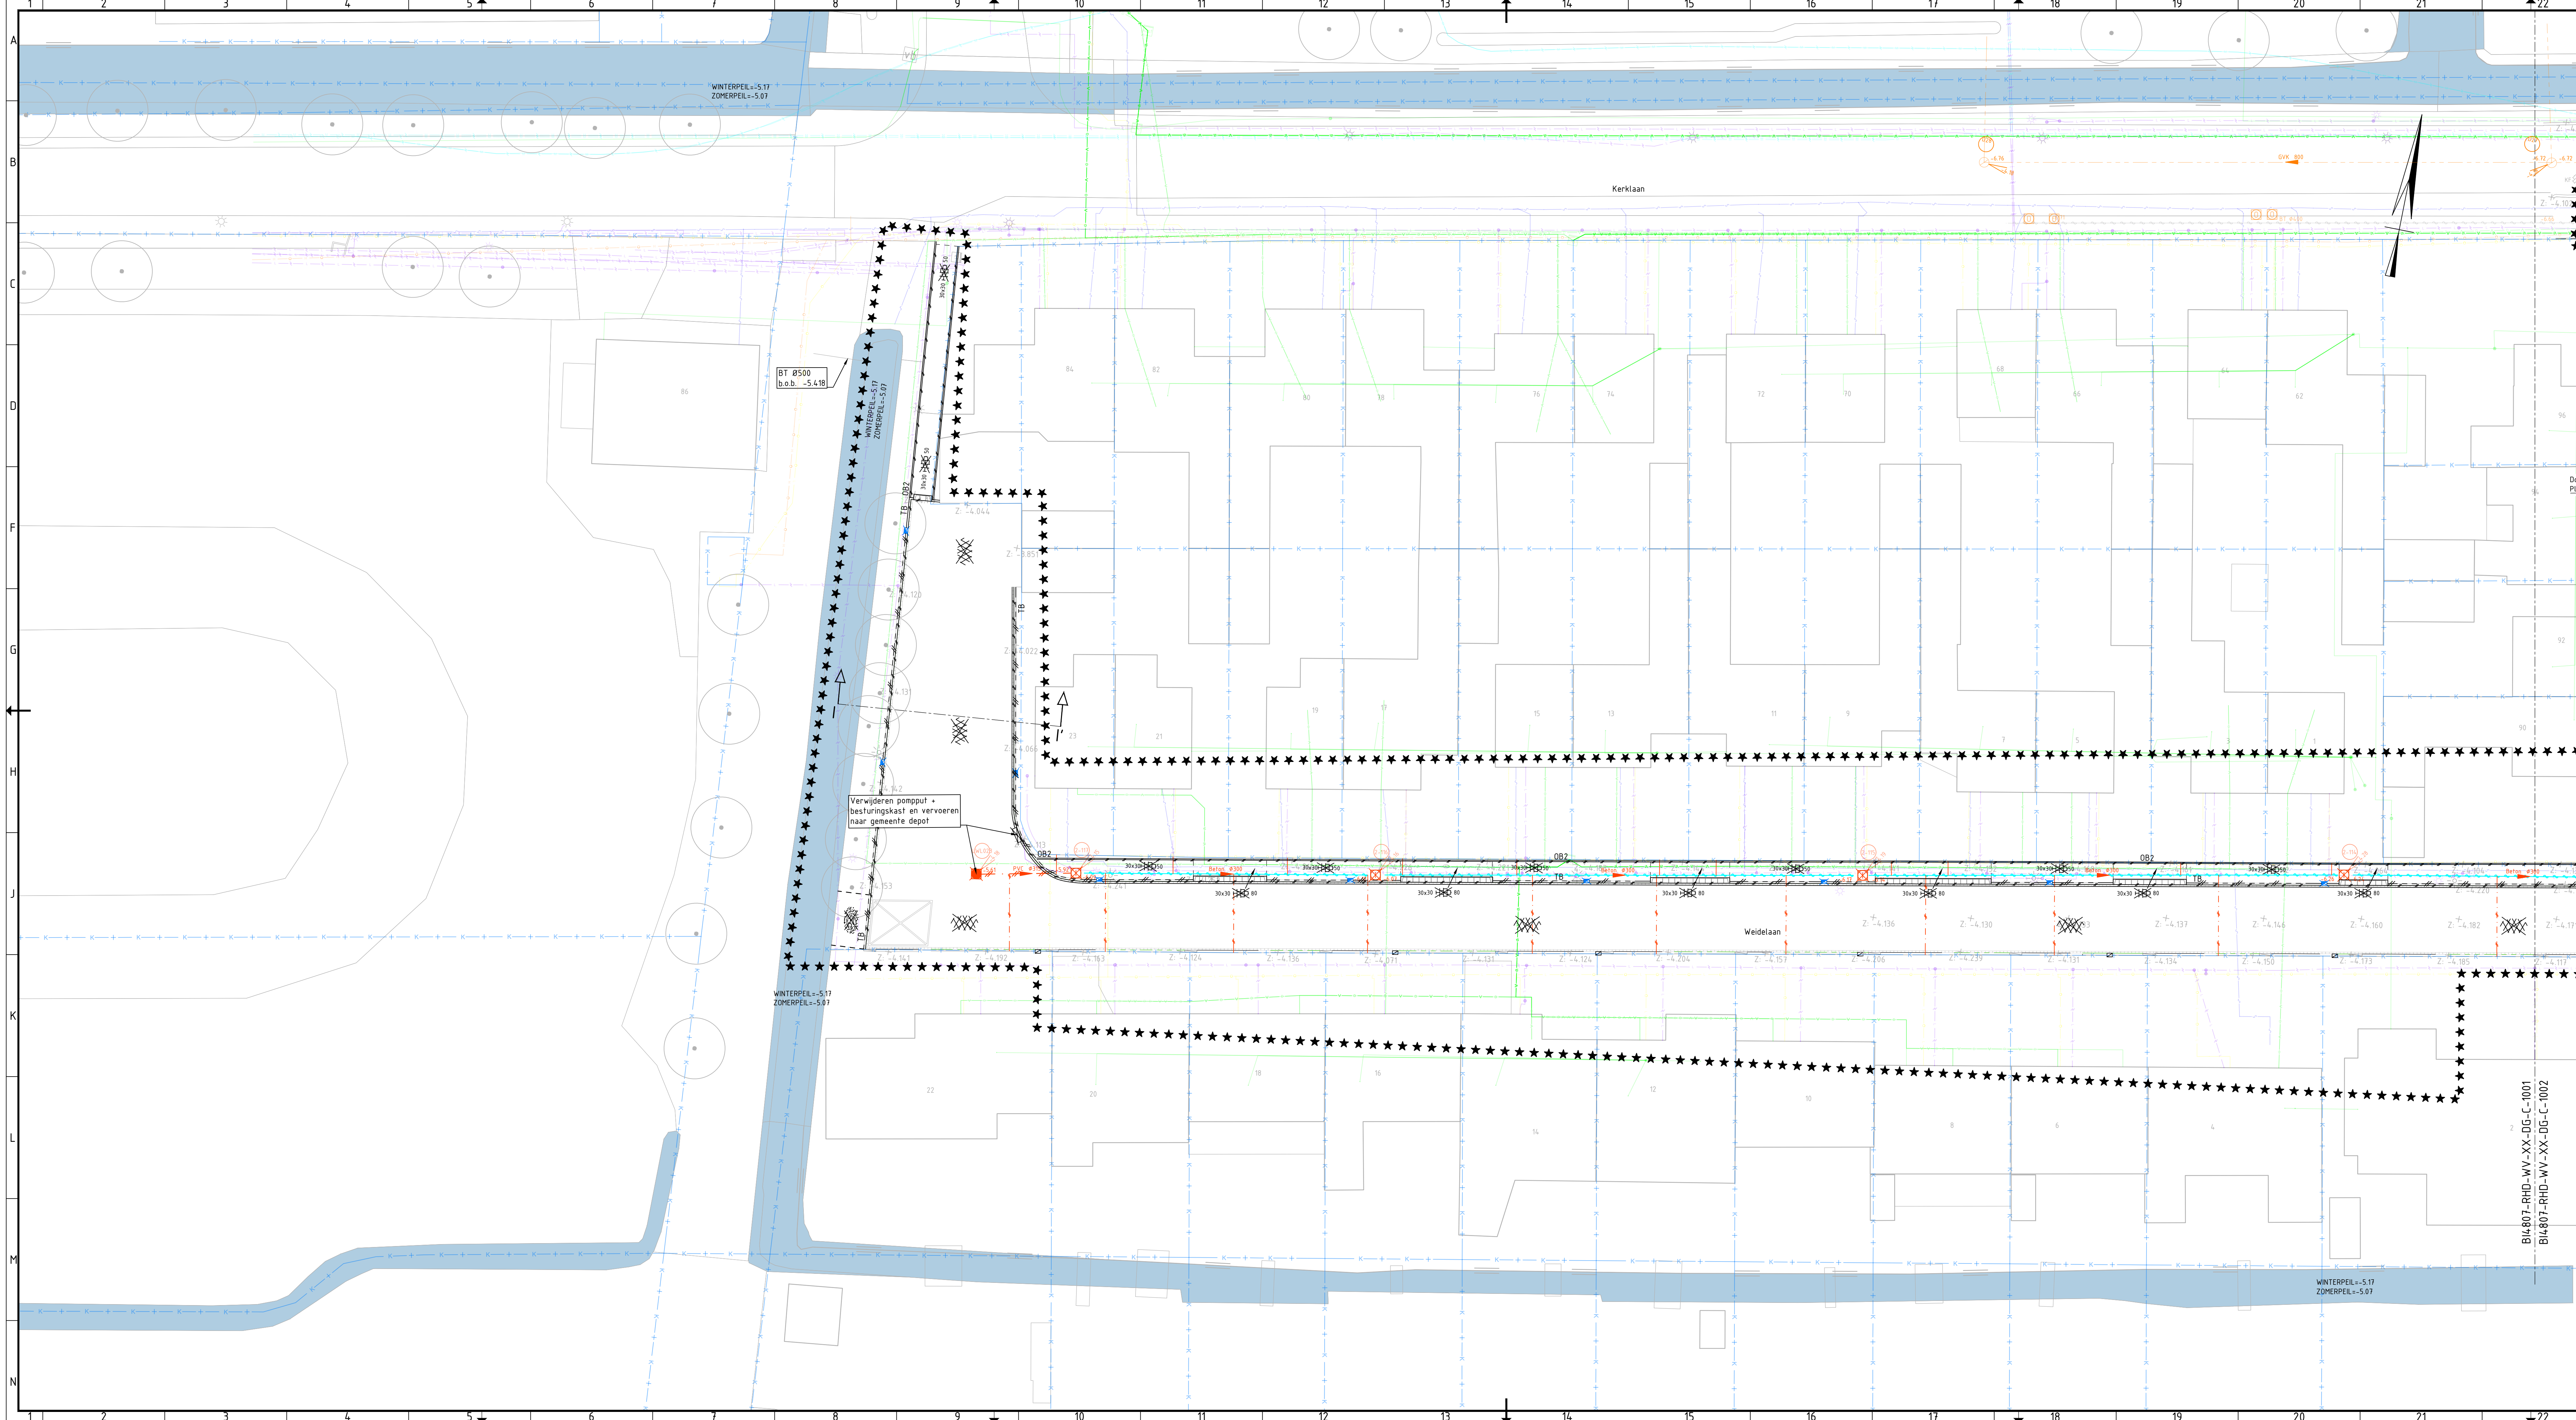

LEGENDA

- Projectgrens
- Kadastrale grens
- Bestaande situatie
- Bestaand gras
- Bestaand haagplantsoen/heesters
- Materiaalgrens
- Opbreken trottoirband 130/150x250mm incl. stelspecie en gootlaag
- Opbreken opsluitband 60x150mm incl. stelspecie
- Opbreken opsluitband 100x200mm incl. stelspecie
- Opbreken geleideband 50/200x250mm incl. stelspecie en gootlaag
- Opbreken inritbanden 450x200x250mm incl. stelspecie
- Opbreken inritbanden 600/500x200mm incl. stelspecie
- Opbreken asfalt
- Opbreken betonstraatstenen keformaat, elleboogverband
- Opbreken betonstraatstenen keformaat, keperverband
- Opbreken betontegels 150x300x80mm
- Opbreken betontegels 300x300x50mm
- Opbreken betontegels 300x300x80mm
- Bestaand GWA systeem
- Bestaand HWA systeem
- Relinen bestaande riolering
- Voltschuimen bestaande riolering
- Vullen inspectieput en verwijderen putrand met deksel
- Verwijderen HWA rioleleiding incl. stroomrichting, materiaal en b.o.b.
- Verwijderen HWA inspectieput
- Verwijderen VWA rioleleiding incl. stroomrichting, materiaal en b.o.b.
- Verwijderen VWA inspectieput
- Verwijderen straatkolk / trottoirkolk
- Verwijderen huisaansluiting (locatie indicatief)
- Verwijderen fietshekwerk (hergebruik)
- Verwijderen diamantkoppaal (hergebruik)
- Verwijderen haagplantsoen
- Verwijderen boom
- Verplanten boom
- Verwijderen lichtmast door derden
- Water

OPMERKINGEN:

- Bron Topografie: BGT & inmeting John Slingerland 13-05-2022 en 10-06-2022.
- Meten in meters, tenzij anders aangegeven.
- Materiaalnamen in mm, tenzij anders aangegeven.
- Hoogtepunten in meters T.o.v. N.A.P., tenzij anders aangegeven.
- Diameters in mm, tenzij anders aangegeven.
- Ligging kabels en leidingen ten indicatie, exacte ligging baseren d.v.h. het graven van proefleevoren.

1:0	Besluitvorming	S. Koolman	1. Oudeboom	J. van den Dries	13-06-2024
Verz.	Ontwerptekening	gekeurd	gecontroleerd	afgekeurd	datum

opdrachtgever: **Gemeente Kaag en Braassem**

project: **Reconstructie Drechtlaan en Weidelaan Leimuiden**

omschrijving: **Opbrekerwerkzaamheden Blad 01**

formaat	schaal	type	bladnr	van	projecknummer / tekeningnummer	documentversie
A1	1:200	BO	1	3	BJ1520-RHD-WV-DL-DG-C-5201-BO	1.0

Gemeente Kaag en Braassem

Royal HaskoningDHV
Enhancing Society Together
HaskoningDHV Nederland B.V.
Mobility & Infrastructure